


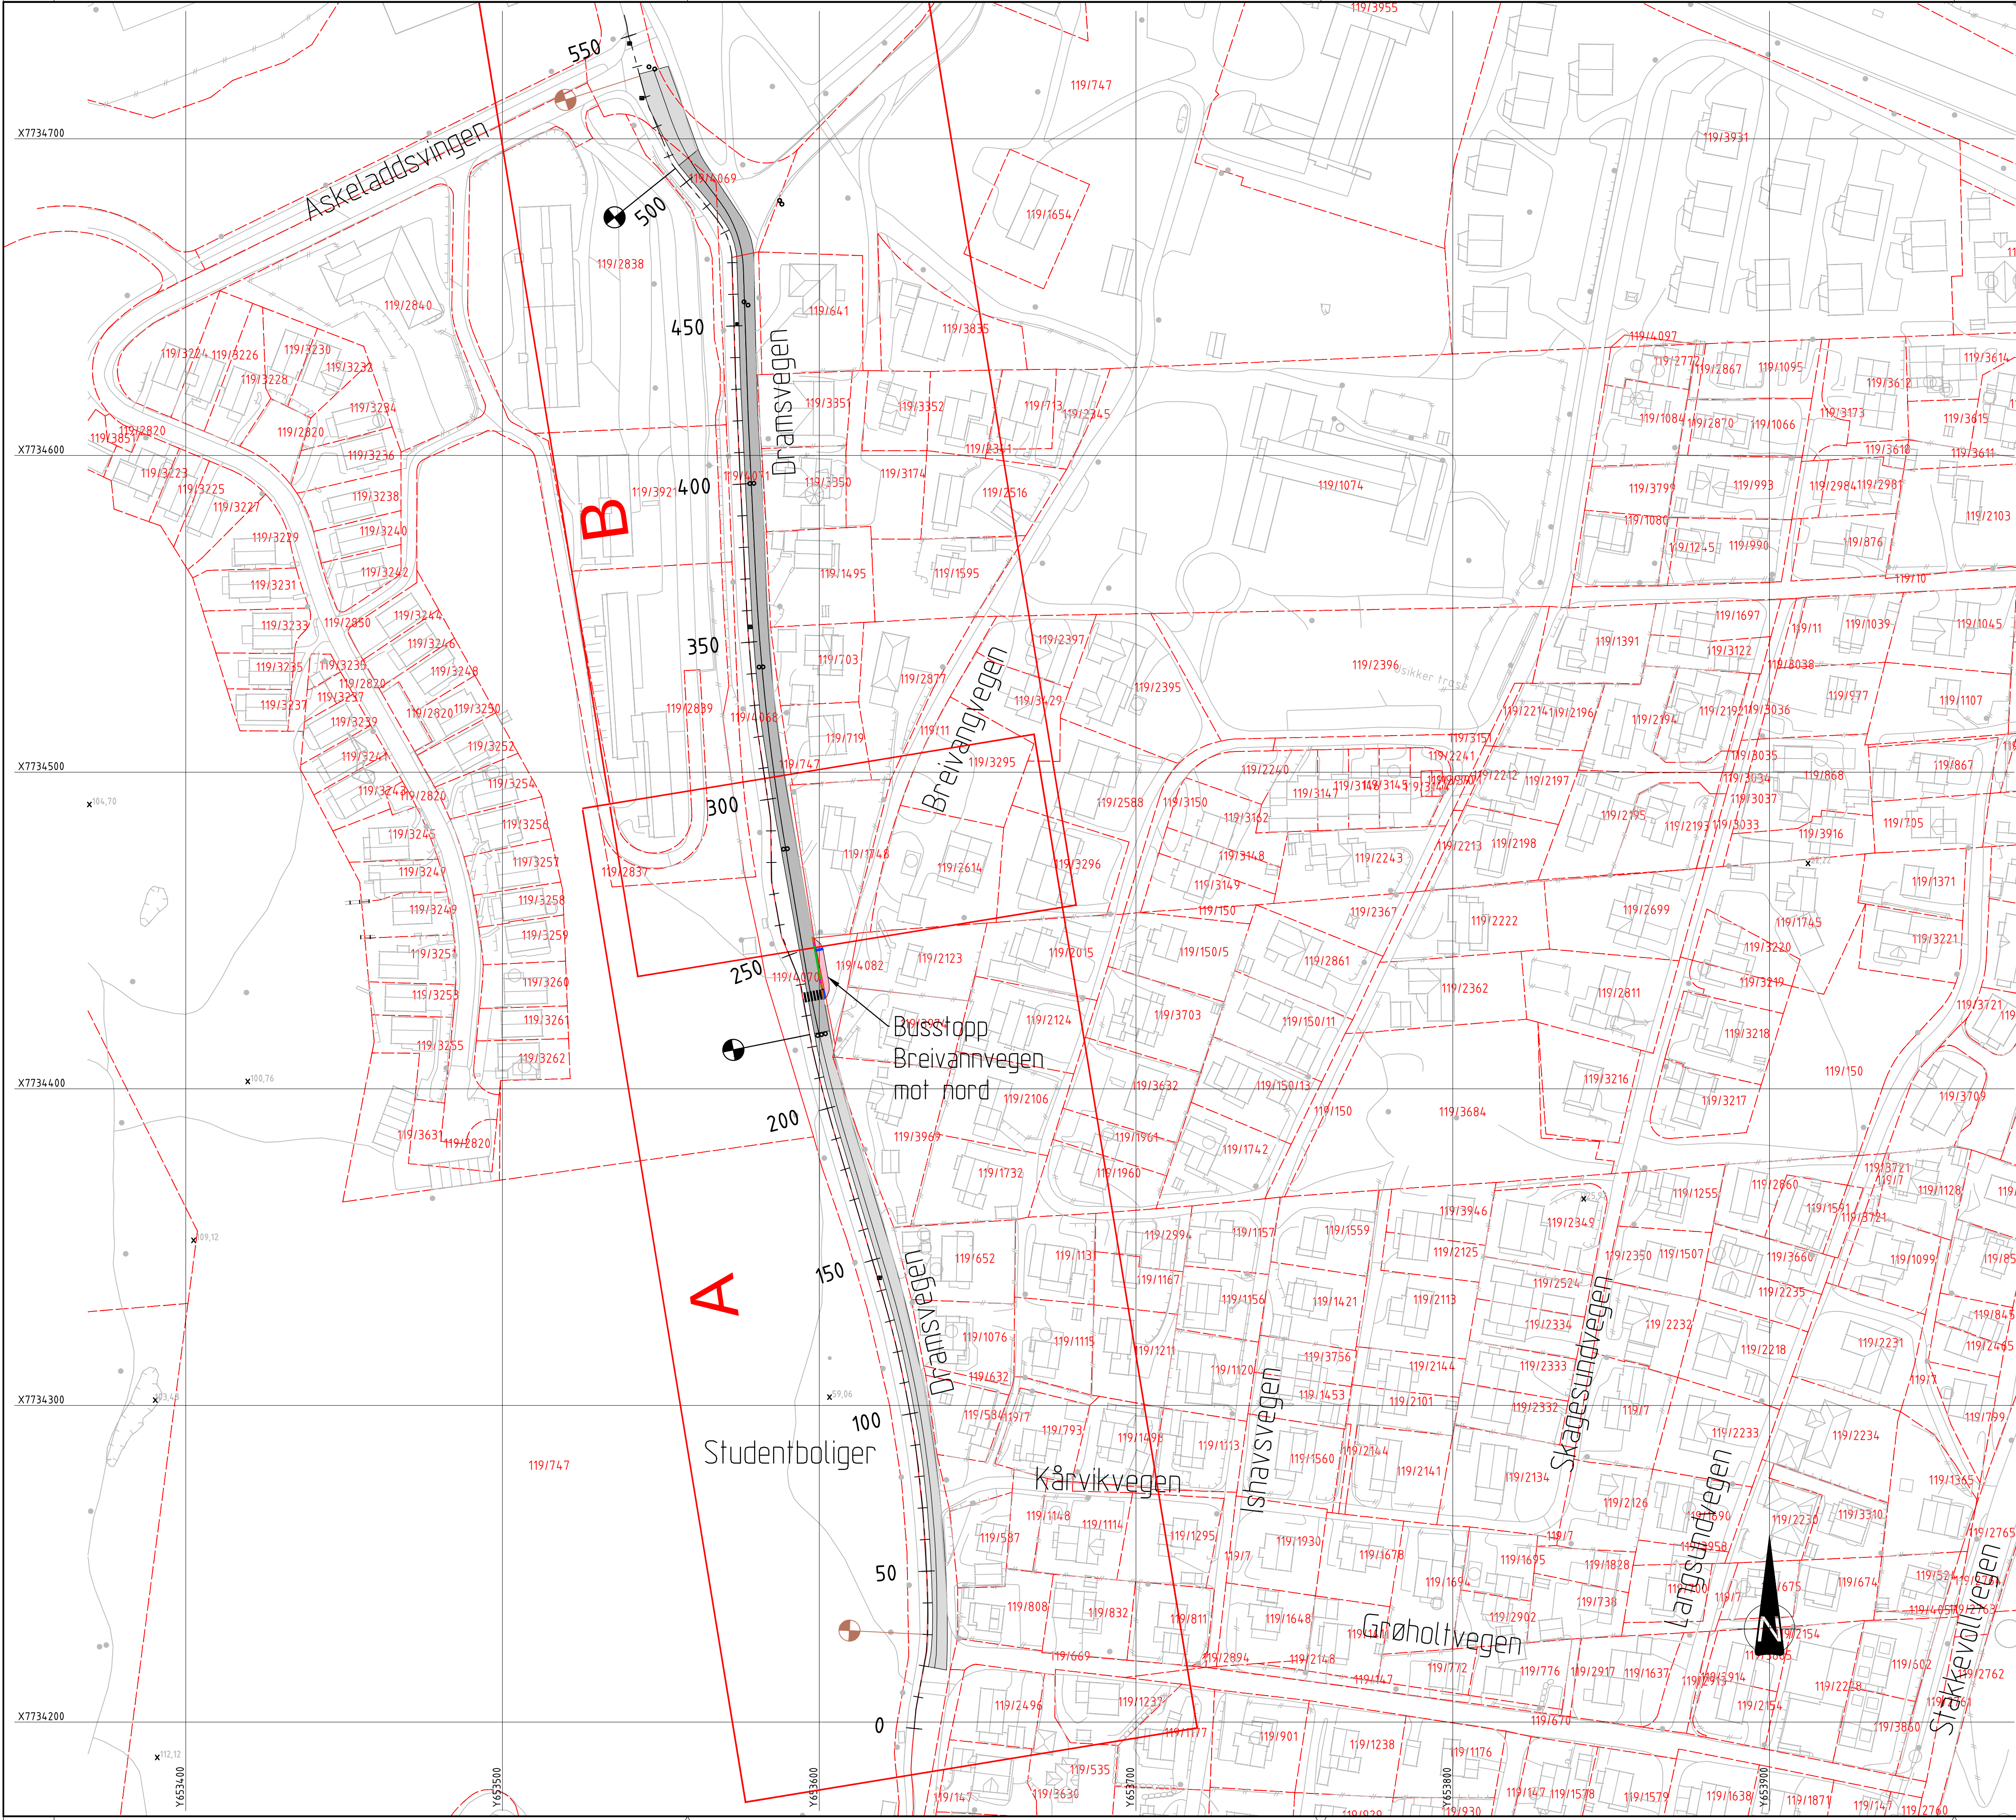

TEGNFORKLARING:

- Eiendomsgrense
- Asfaltert fortau
- Asfaltert veg BT2
- Asfaltert slitelag [1]
- Entreprisegrense - byggetrinn 1
- Entreprisegrense - byggetrinn 2

[1] Bindelag etablert i BT1

Bussholdeplassen Breivanvegen mot nord utføres iht. veiledende tegning fra Tromsø kommune "Prosjektering av holdeplass/plattform i Tromsø kommune" fra 04.2017

Utførelse for øvrig iht. Kommunale normer og Statens Vegvesents håndbøker, hvor følgende særlig nevnes:

- V123 Kollektivhåndboka
- V127 Kryssingssteder for gående
- V129 Universell utforming av vegar og gater

Tegningstittel: OVERSIKTSTEGNING VEG				Dokumentnummer: 27002001-Y-500_BT2			
Tegningsstatus: TILBUDSTEGNING							
Status Rev.						Endring	
TROMSØ KOMMUNE						Utført	Kontr.
VANN OG AVLØP						NOANAS	NOKJST
900705 Dramsvegen Byggetrinn 2						Ans.	Ansv.
OVERSIKTSTEGNING VEG						Målestokk	Dato
						1:1000	18.03.2019
						Format	A1
						Oppdragsleder:	
						Anette Brennesvik	
						Oppdragsnr.	
						27002001	
TILBUDSTEGNING						Disiplin:	
						Lapenummer:	
						500_BT2	
						Status Rev:	
						B 00	