


110 225 305 550 305 225 110

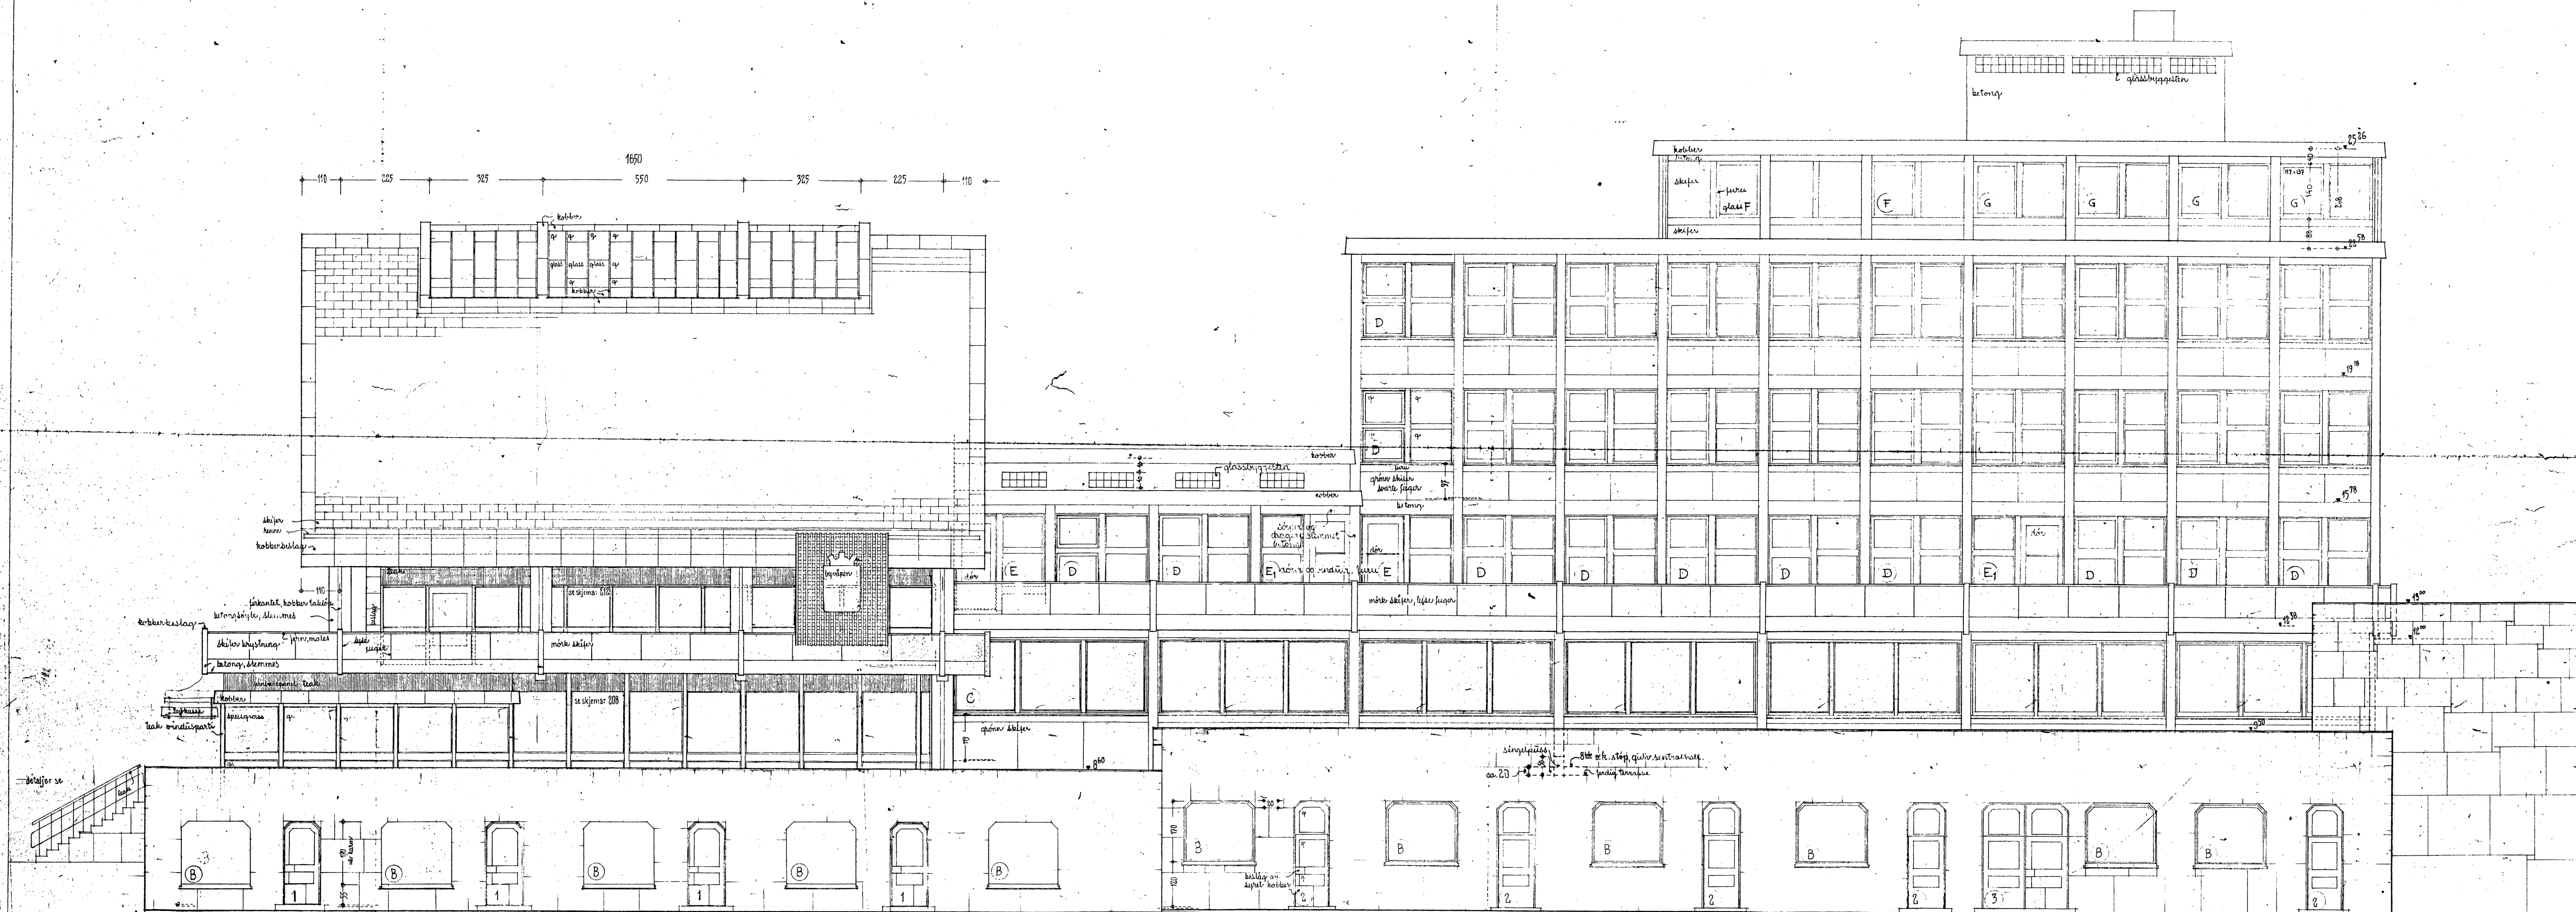

NB! All målestørrelse er utv. karniv.

Øst fasade

rettet 3. jan. 51
nåvner 5. okt. 50
15. jan. 50
rettet 18. jan. 50

TEGN. NR. 152-107 | MÅL 1:50

RÅDHUSET

Kr. Sund Kommune

Molle og Per Cappelen

Arkitekt M.N.A.L.

Oslo den 24. januar 50