


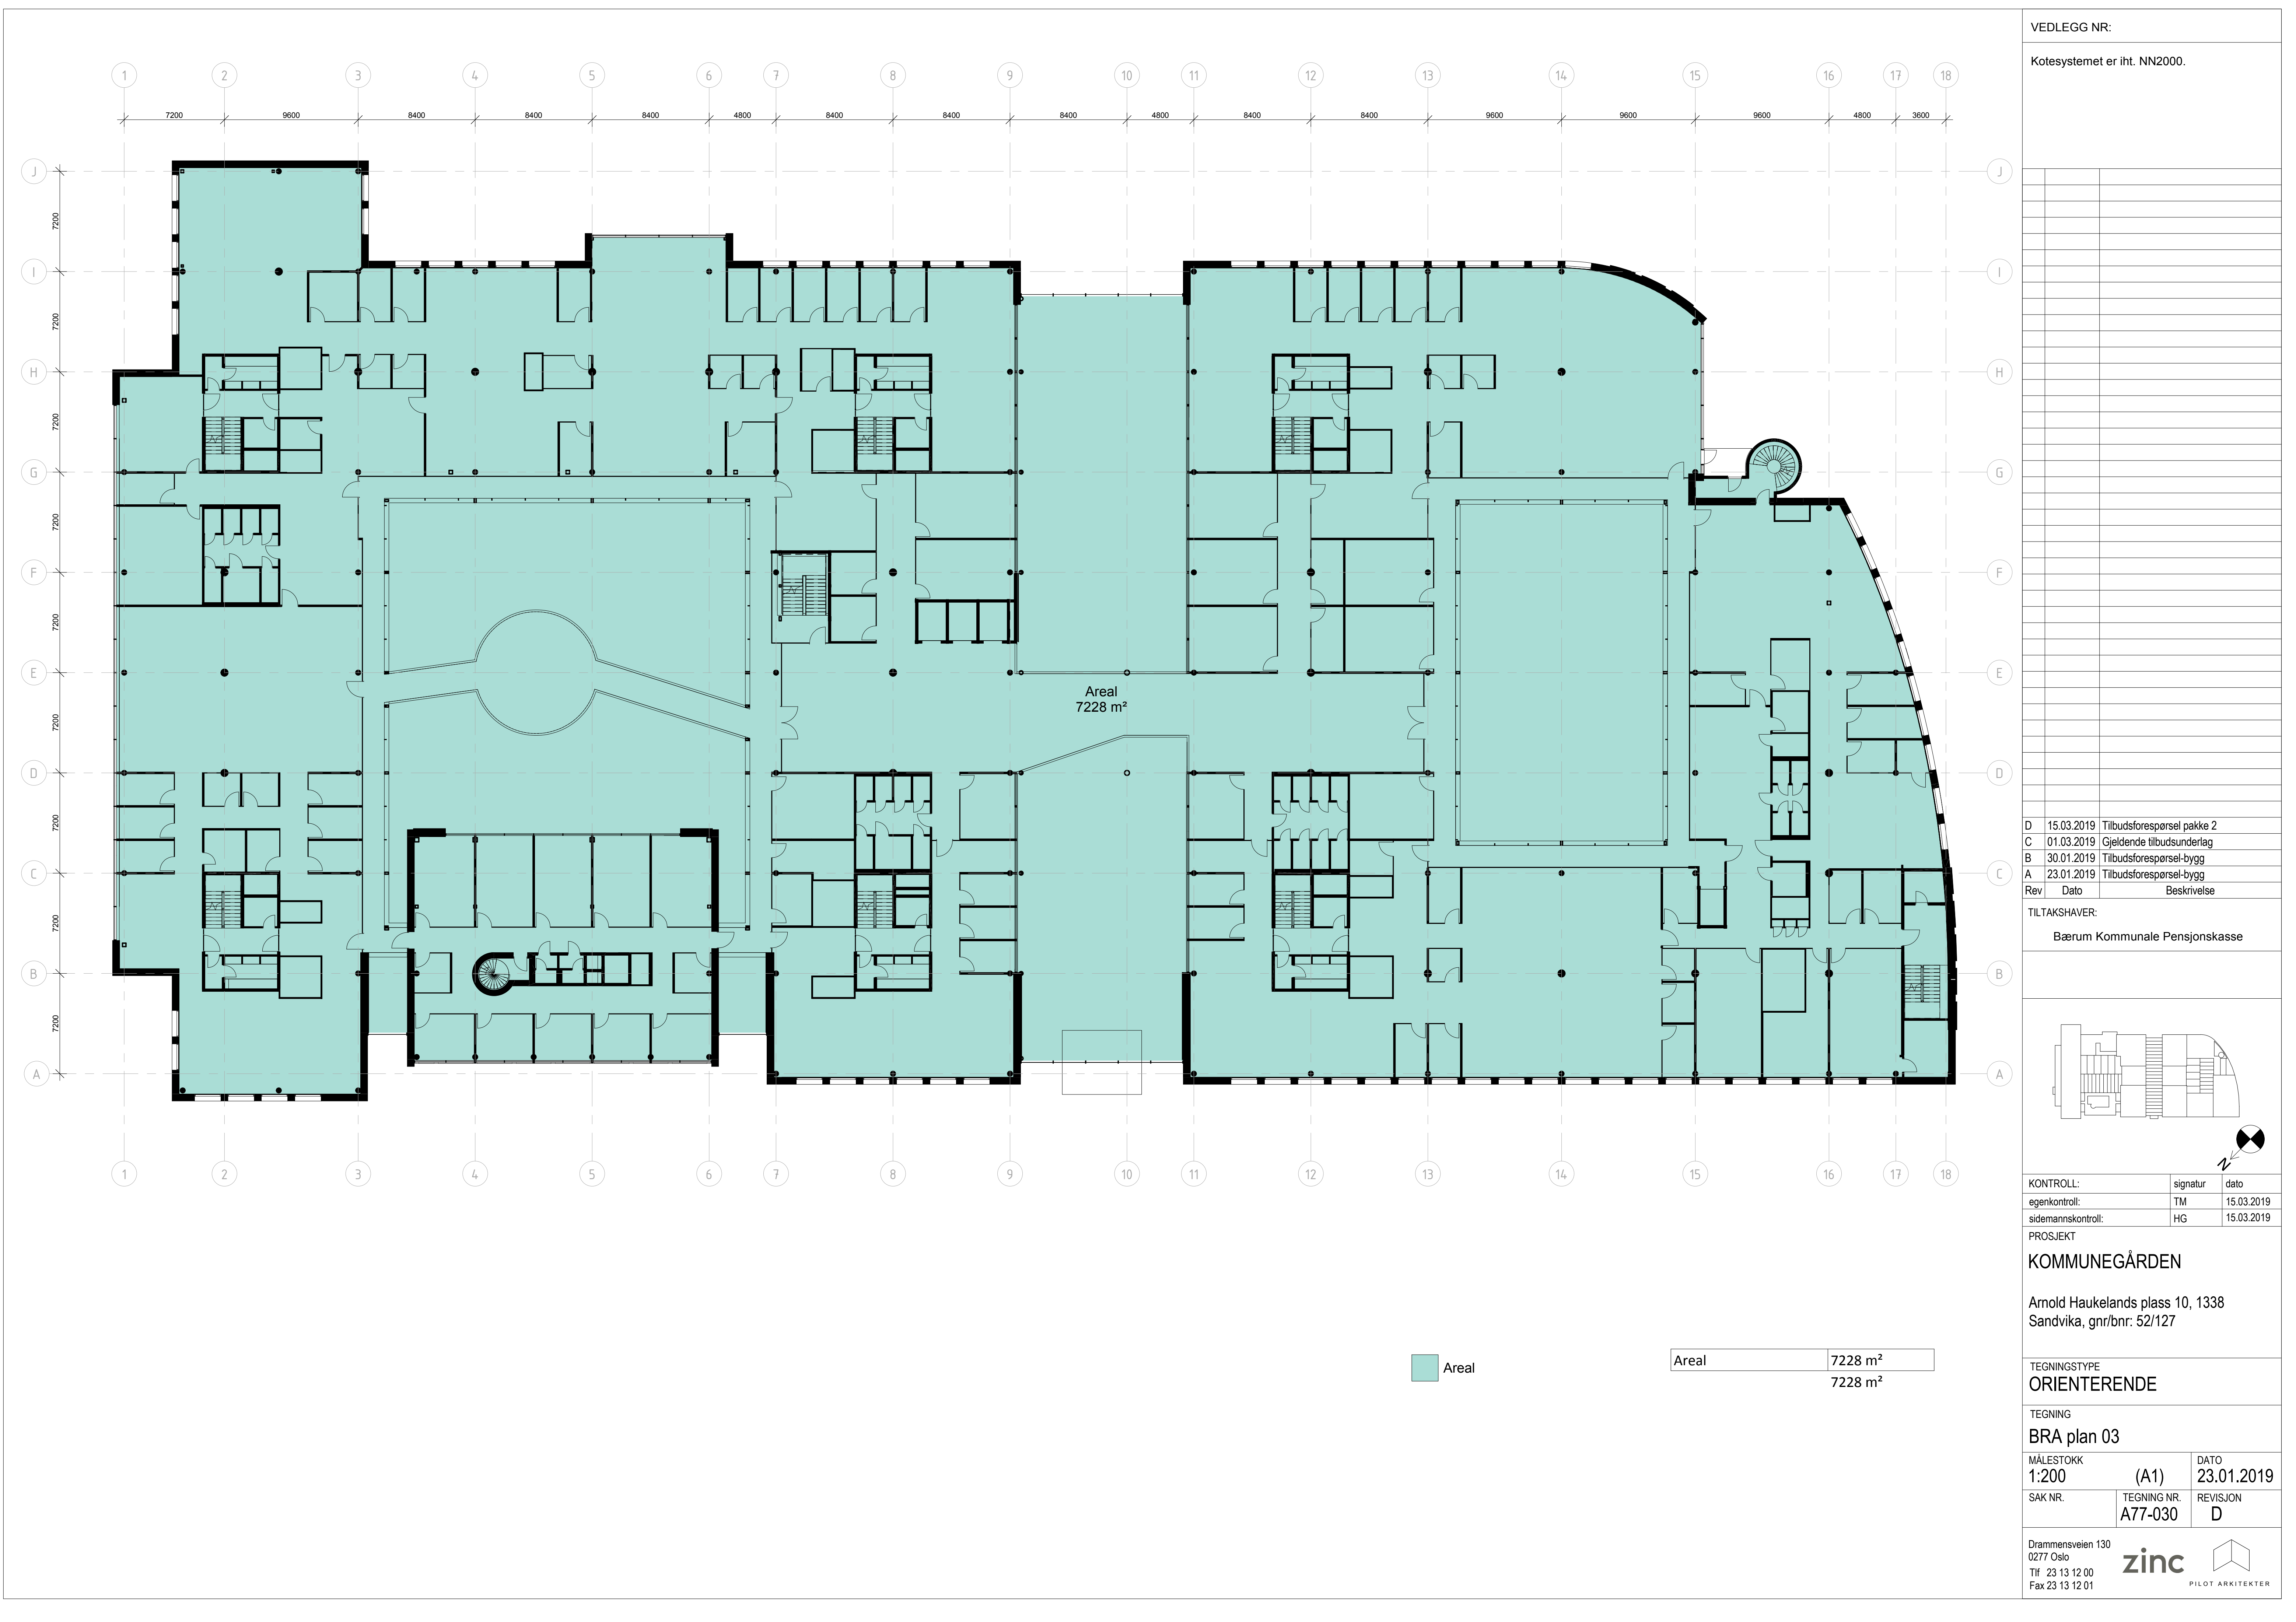



VEDLEGG NR:

Kotesystemet er iht. NN2000.

D	15.03.2019	Tilbudsforespørsel pakke 2
C	01.03.2019	Gjeldende tilbudsunderlag
B	30.01.2019	Tilbudsforespørsel-bygg
A	23.01.2019	Tilbudsforespørsel-bygg
Rev	Dato	Beskrivelse

TILTAKSHAVER:

Bærum Kommunale Pensjonskasse

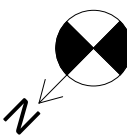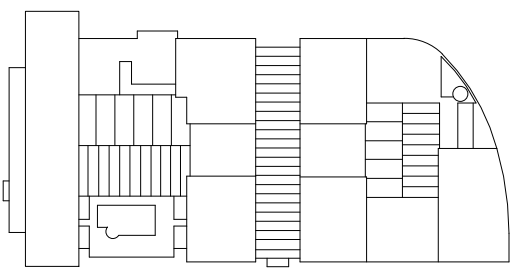

KONTROLL:	signatur	dato
egenkontroll:	TM	15.03.2019
sidemannskontroll:	HG	15.03.2019

PROSJEKT

KOMMUNEGÅRDEN

Arnold Haukelands plass 10, 1338
Sandvika, gnr/bnr. 52/127

TEGNINGSTYPE

ORIENTERENDE

TEGNING

BRA plan 03

MALESTOKK 1:200	(A1)	DATO 23.01.2019
SAK NR.	TEGNING NR. A77-030	REVISJON D

Drammensveien 130
0277 Oslo
Tlf 23 13 12 00
Fax 23 13 12 01

zinc



PILOT ARKITEKTER