


N:\5178472\BIM\VA_TTM\Modell\Overvann\Glæverbukta\Inndrøft\dwg - EmHEn - Plottet: 2019-01-31, 15:21:54 - LAYOUT = Z103 - XREF = Vannveger, høyder grunnlag Glæverbukta, hus og veg, Glæverbukta, VA-kart_database fra 05-2017_Tromsøy

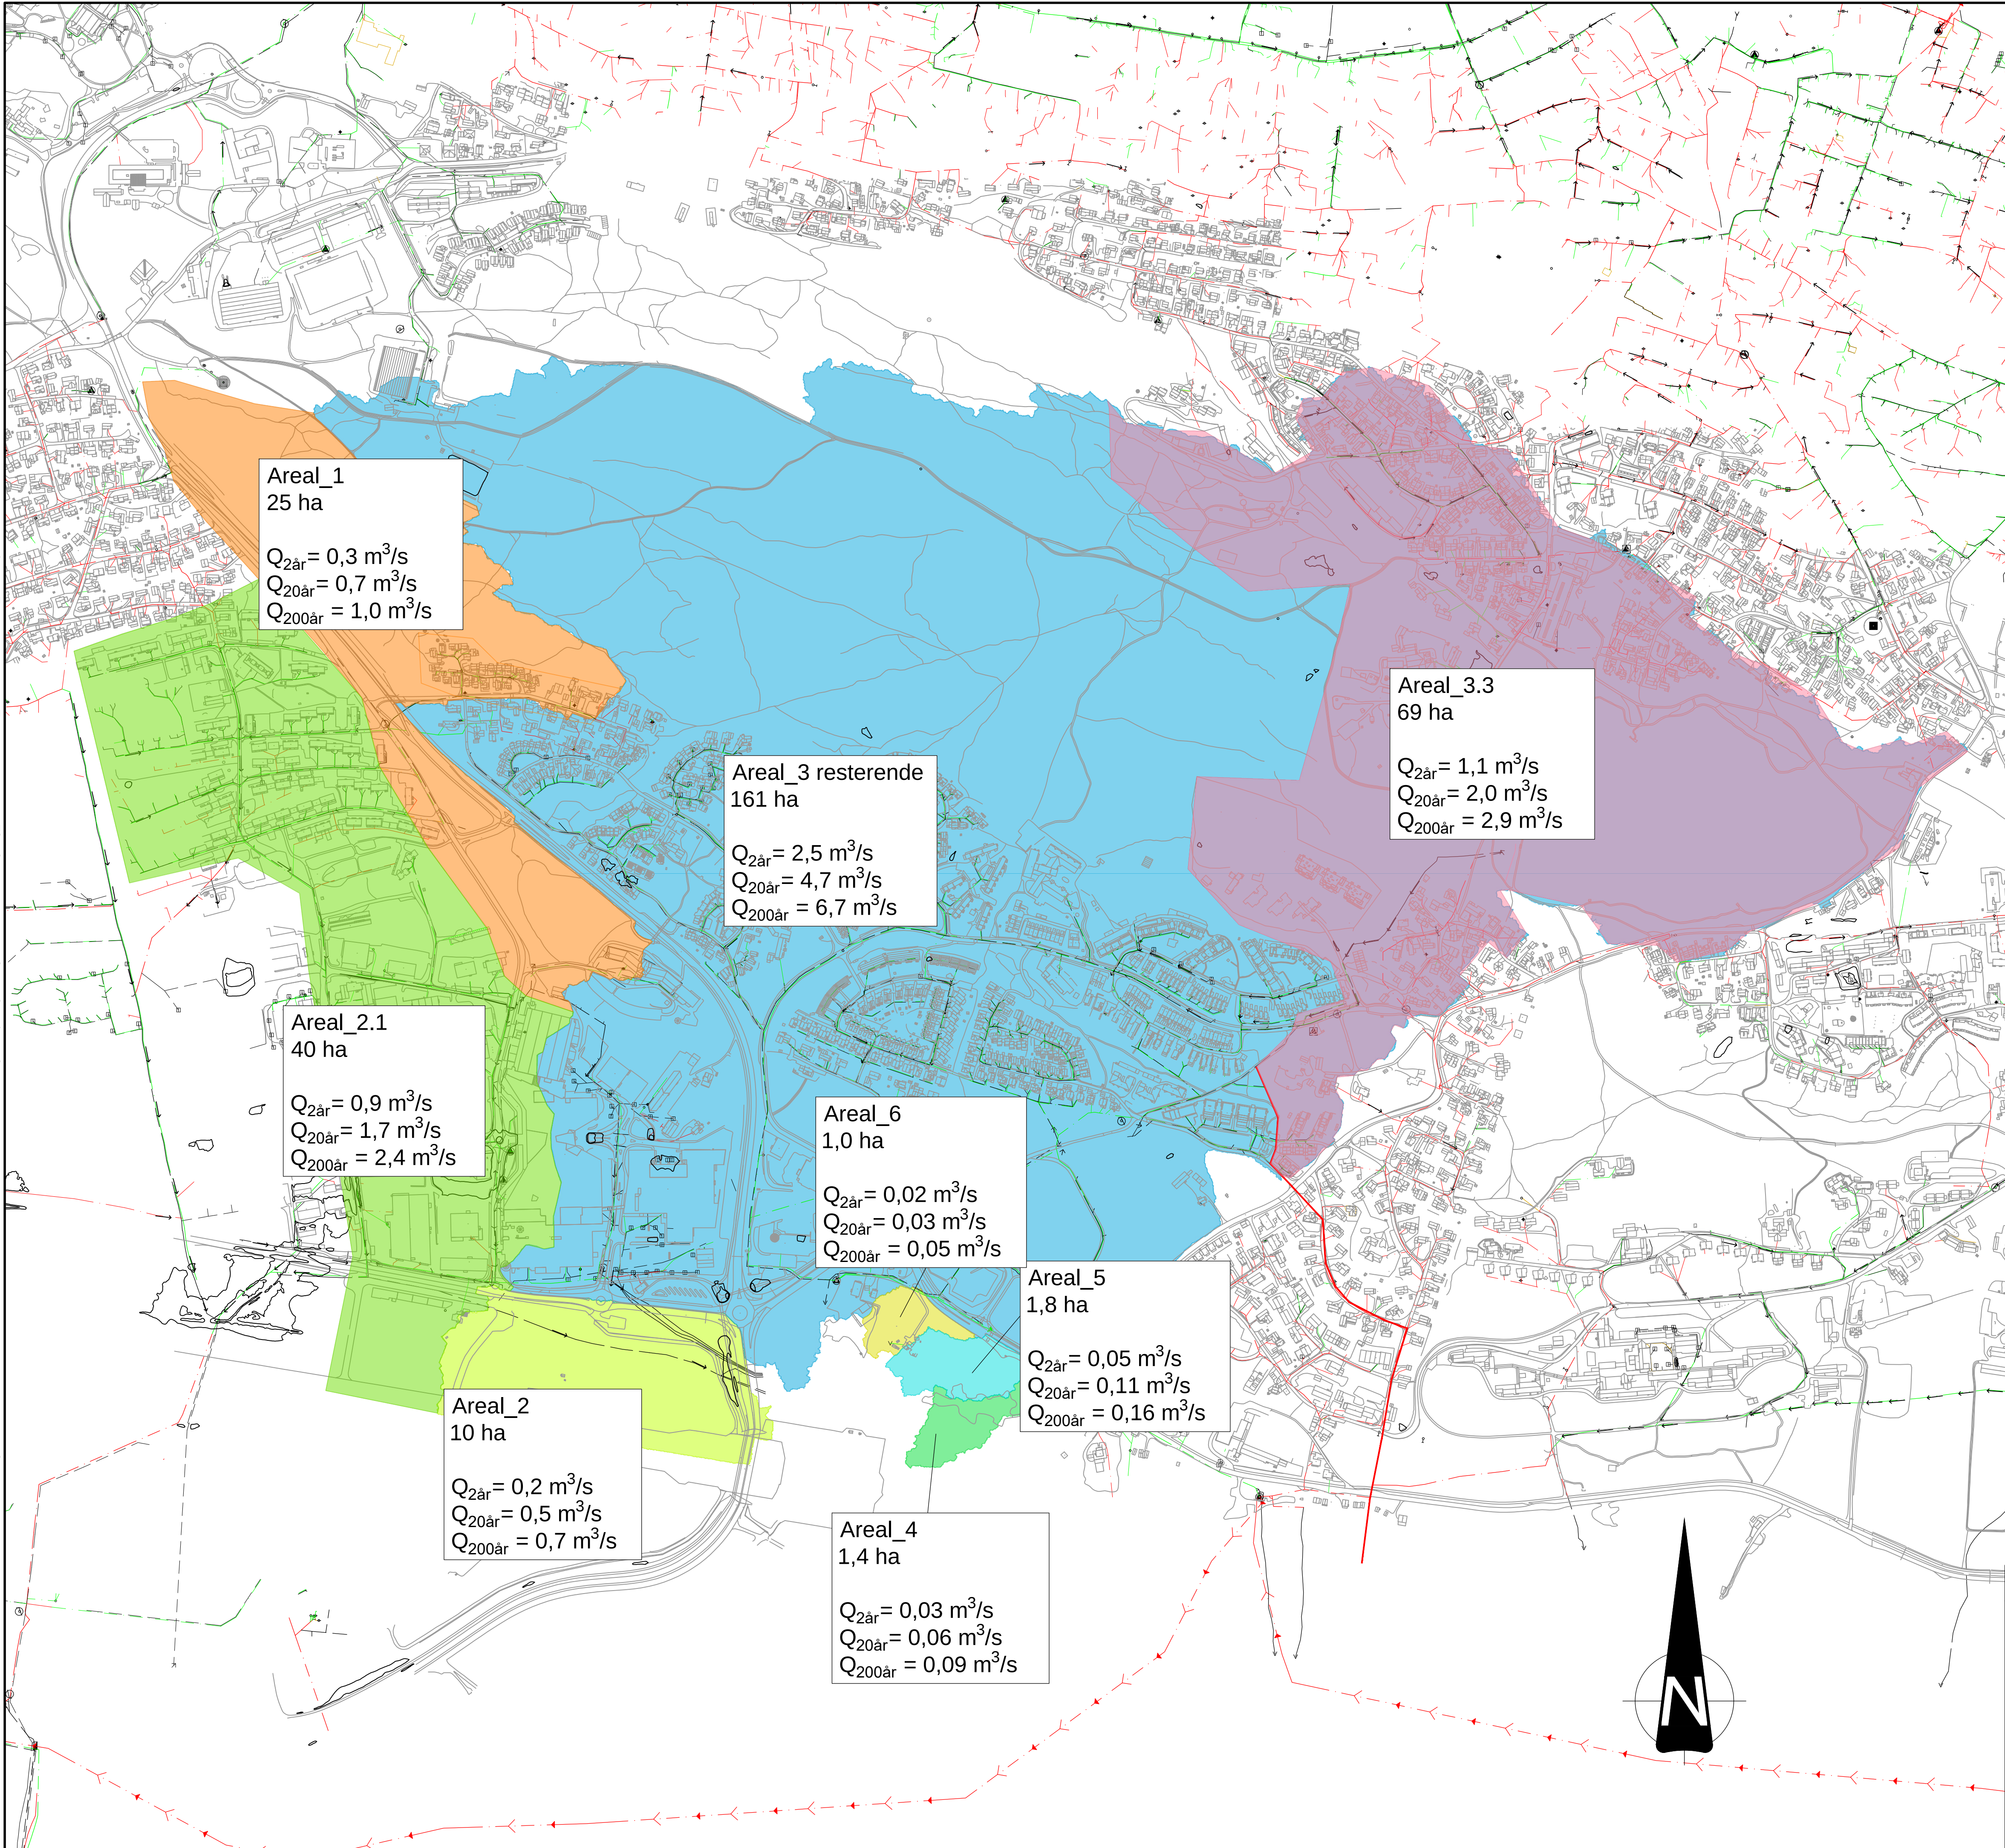

TOTALT GIÆVERBUKTA:
Areal = 240 ha

$Q_{2\text{år}} = 4,0 \text{ m}^3/\text{s}$
 $Q_{20\text{år}} = 7,8 \text{ m}^3/\text{s}$
 $Q_{200\text{år}} = 11,1 \text{ m}^3/\text{s}$

AVSKJÆRING:
Lengde = 0,9 km
Areal = 69 ha

$Q_{2\text{år}} = 1,1 \text{ m}^3/\text{s}$
 $Q_{20\text{år}} = 2,0 \text{ m}^3/\text{s}$
 $Q_{200\text{år}} = 2,9 \text{ m}^3/\text{s}$

Areal_1
25 ha
 $Q_{2\text{år}} = 0,3 \text{ m}^3/\text{s}$
 $Q_{20\text{år}} = 0,7 \text{ m}^3/\text{s}$
 $Q_{200\text{år}} = 1,0 \text{ m}^3/\text{s}$

Areal_3 resterende
161 ha
 $Q_{2\text{år}} = 2,5 \text{ m}^3/\text{s}$
 $Q_{20\text{år}} = 4,7 \text{ m}^3/\text{s}$
 $Q_{200\text{år}} = 6,7 \text{ m}^3/\text{s}$

Areal_3.3
69 ha
 $Q_{2\text{år}} = 1,1 \text{ m}^3/\text{s}$
 $Q_{20\text{år}} = 2,0 \text{ m}^3/\text{s}$
 $Q_{200\text{år}} = 2,9 \text{ m}^3/\text{s}$

Areal_2.1
40 ha
 $Q_{2\text{år}} = 0,9 \text{ m}^3/\text{s}$
 $Q_{20\text{år}} = 1,7 \text{ m}^3/\text{s}$
 $Q_{200\text{år}} = 2,4 \text{ m}^3/\text{s}$

Areal_6
1,0 ha
 $Q_{2\text{år}} = 0,02 \text{ m}^3/\text{s}$
 $Q_{20\text{år}} = 0,03 \text{ m}^3/\text{s}$
 $Q_{200\text{år}} = 0,05 \text{ m}^3/\text{s}$

Areal_5
1,8 ha
 $Q_{2\text{år}} = 0,05 \text{ m}^3/\text{s}$
 $Q_{20\text{år}} = 0,11 \text{ m}^3/\text{s}$
 $Q_{200\text{år}} = 0,16 \text{ m}^3/\text{s}$

Areal_2
10 ha
 $Q_{2\text{år}} = 0,2 \text{ m}^3/\text{s}$
 $Q_{20\text{år}} = 0,5 \text{ m}^3/\text{s}$
 $Q_{200\text{år}} = 0,7 \text{ m}^3/\text{s}$

Areal_4
1,4 ha
 $Q_{2\text{år}} = 0,03 \text{ m}^3/\text{s}$
 $Q_{20\text{år}} = 0,06 \text{ m}^3/\text{s}$
 $Q_{200\text{år}} = 0,09 \text{ m}^3/\text{s}$

Tegningsnummer	Revisjon
Z103	B01

B01	2019-01-31	For info/kommentar hos eksterne parter	EmHEn	YnJoh	YnJoh
Rev.	Dato	Beskrivelse	Utarbeidet	Fagkontroll	Godkjent
Dette dokumentet er utarbeidet av Norconsult AS som del av det oppdraget som fremgår nedenfor. Opphavsretten tilhører Norconsult AS. Dokumentet må bare benyttes til det formål som oppdragsavtalen beskriver, og må ikke kopieres eller gjøres tilgjengelig på annen måte eller i større utstrekning enn formålet tilsier.					
					Målestokk (gjelder A1)

OVERVANN GIÆVERBUKTA

AVSKJÆRING 3
Workinmarka

Norconsult	Oppdragsnummer	Tegningsnummer	Revisjon
5178472	Z103	B01	