


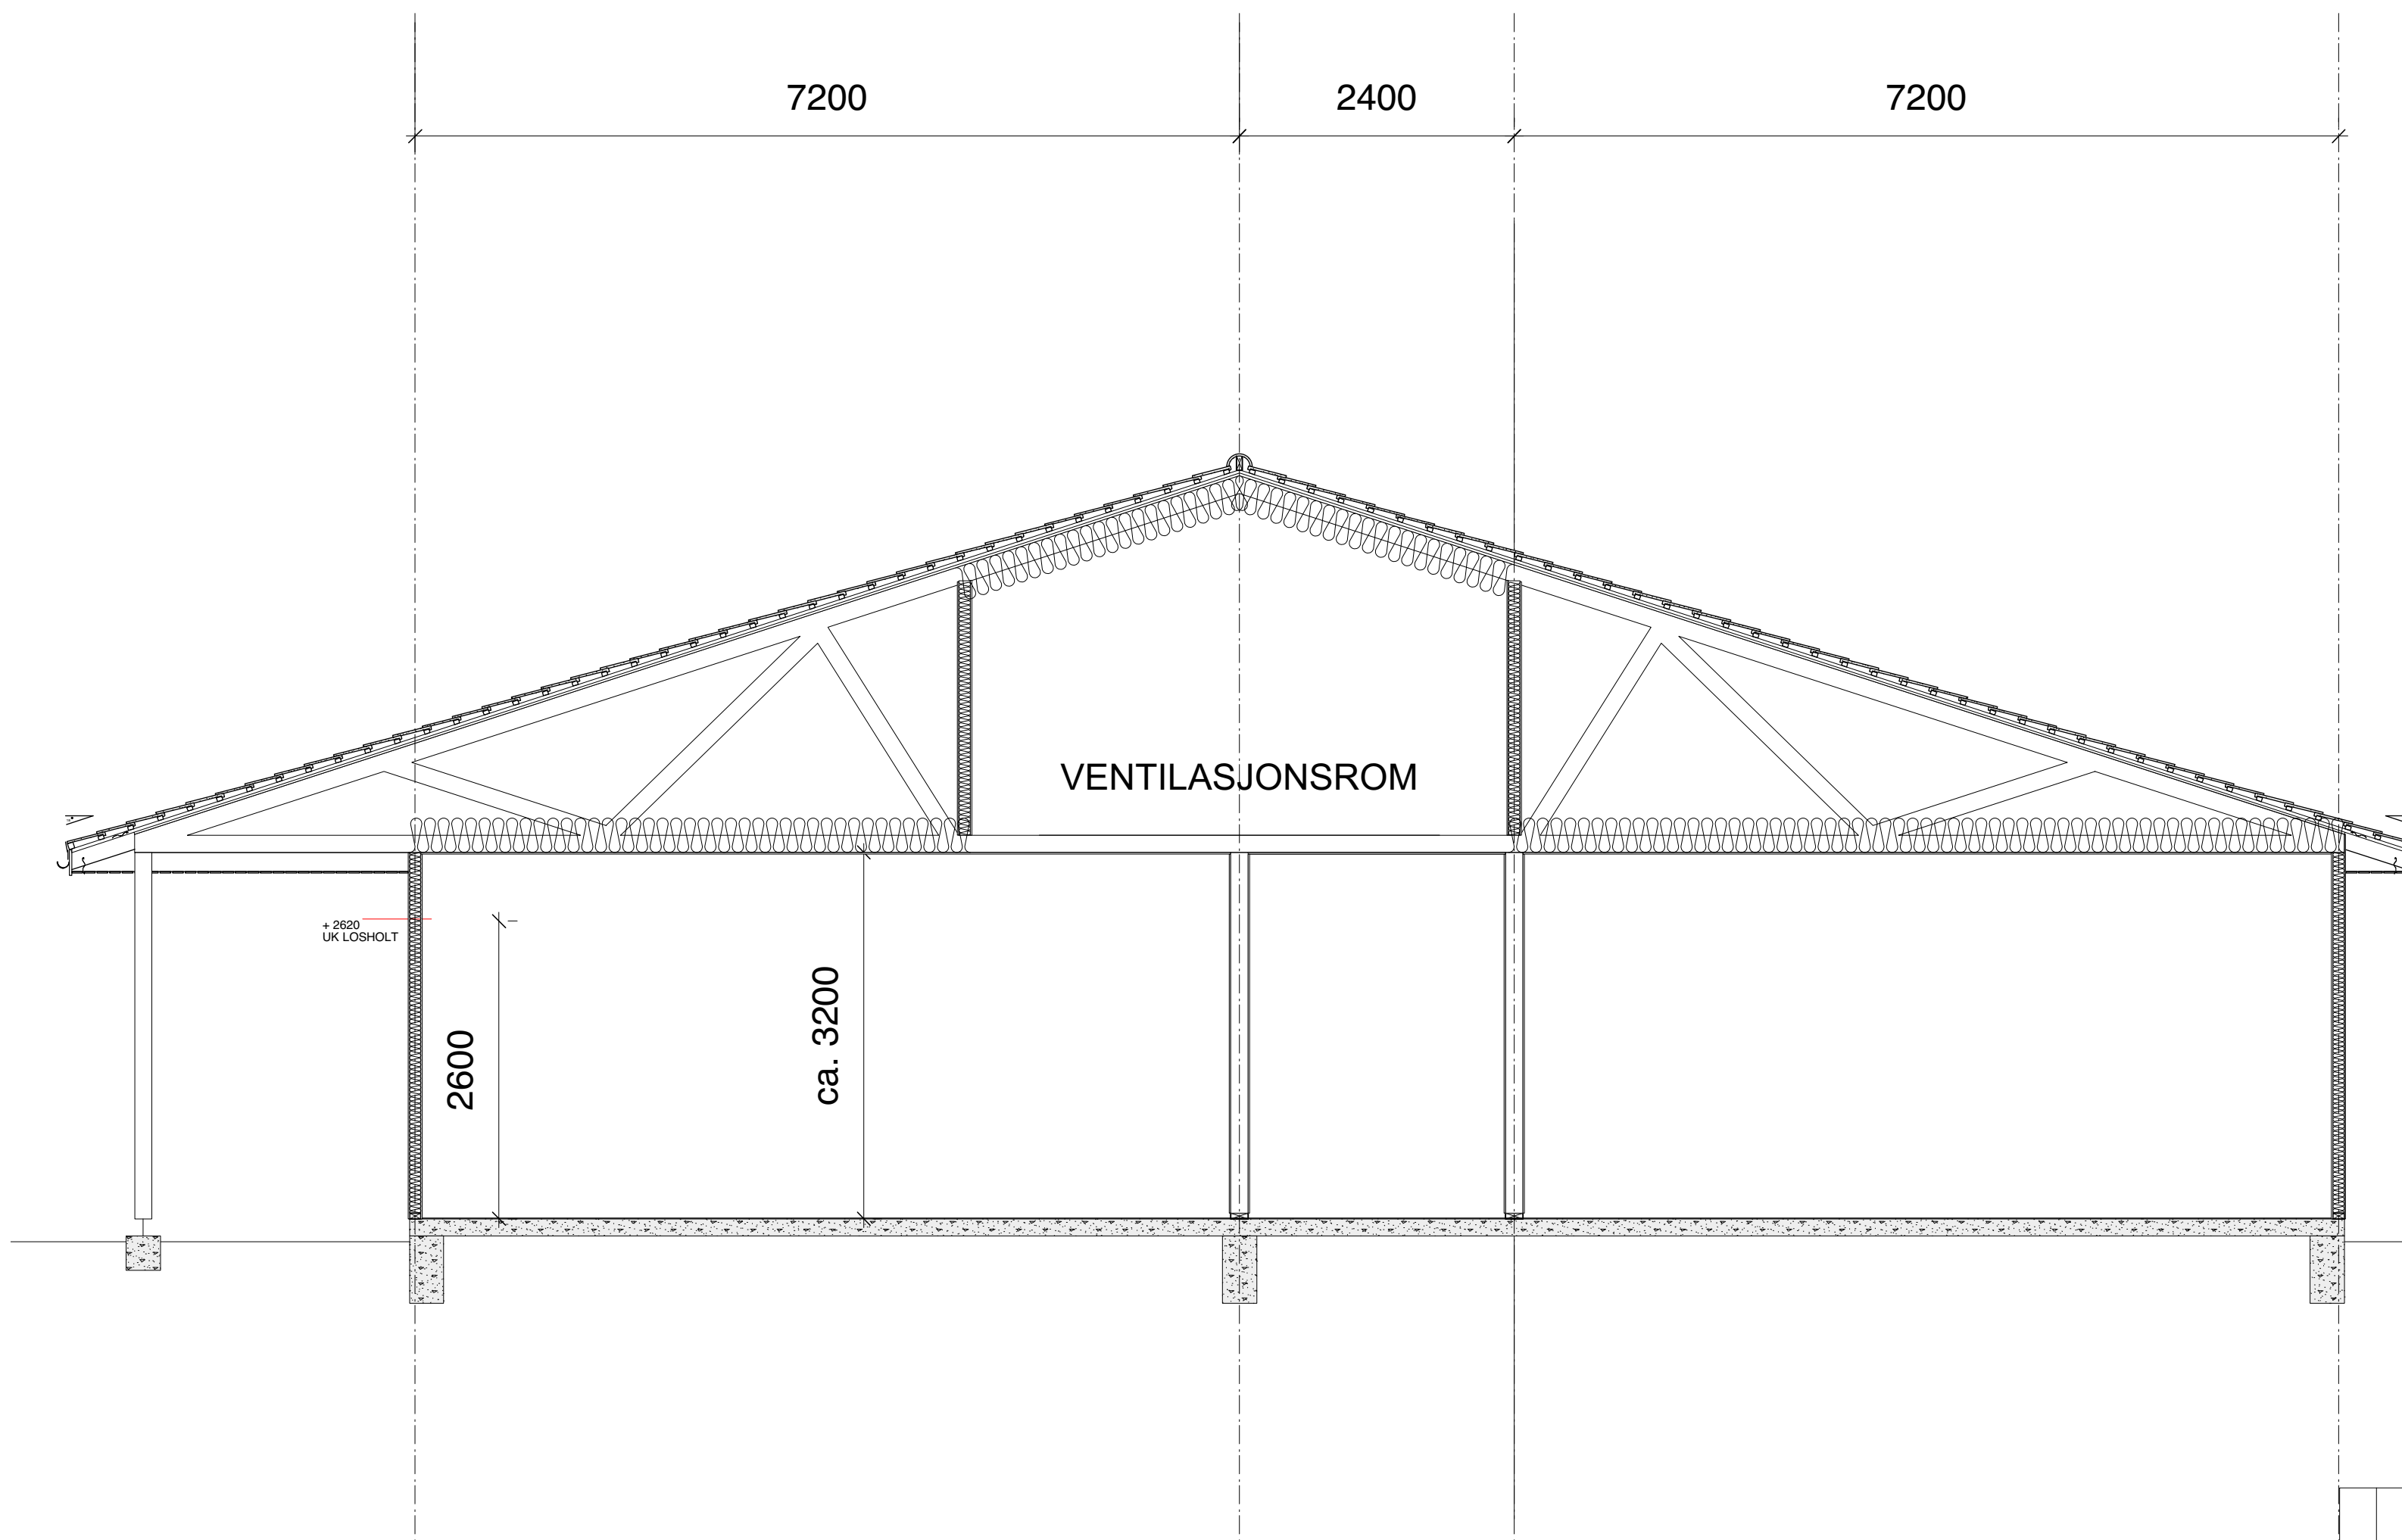

NB!
SNITT ER BASERT PÅ GAMLE TEGNINGER.
MÅL MÅ KONTROLLERES MOT EKSISTERENDE BYGG.

A		ANBUDSTEGNING		25.03.19	JAL
REV.	TEKST			DATO	Sign.
		Skjold Skule Ombygging Vindafjord Kommune			
		TEGNET AV JAL	DATO 06.09.18	MÅLESTOKK 1:50/A1 - 1:100/A3	TEGNINGSNR. 4290_133A
		SNITT GJENOPPBYGGET			