
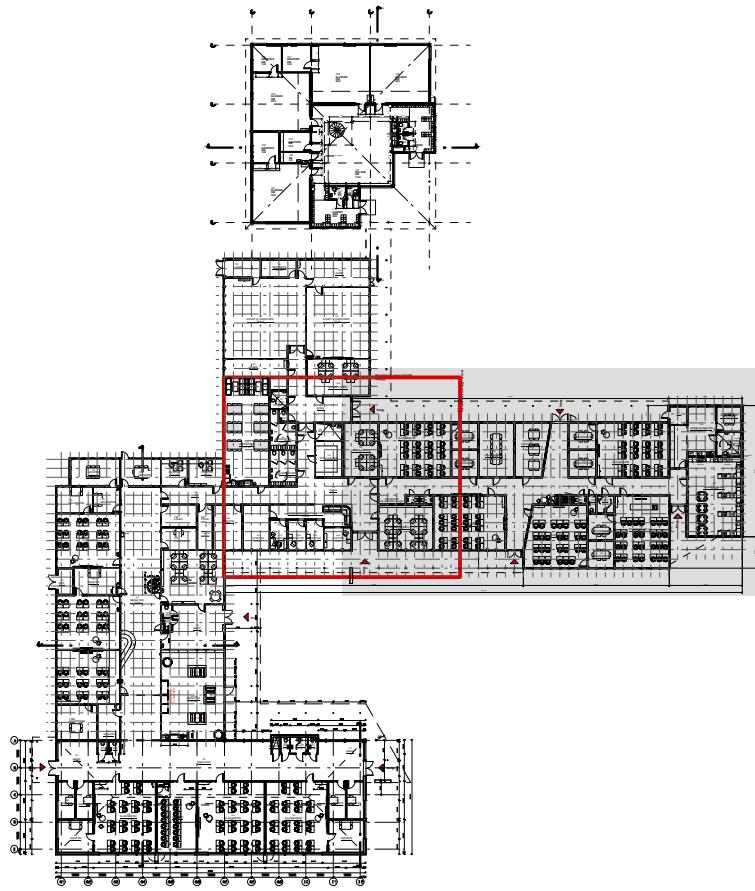


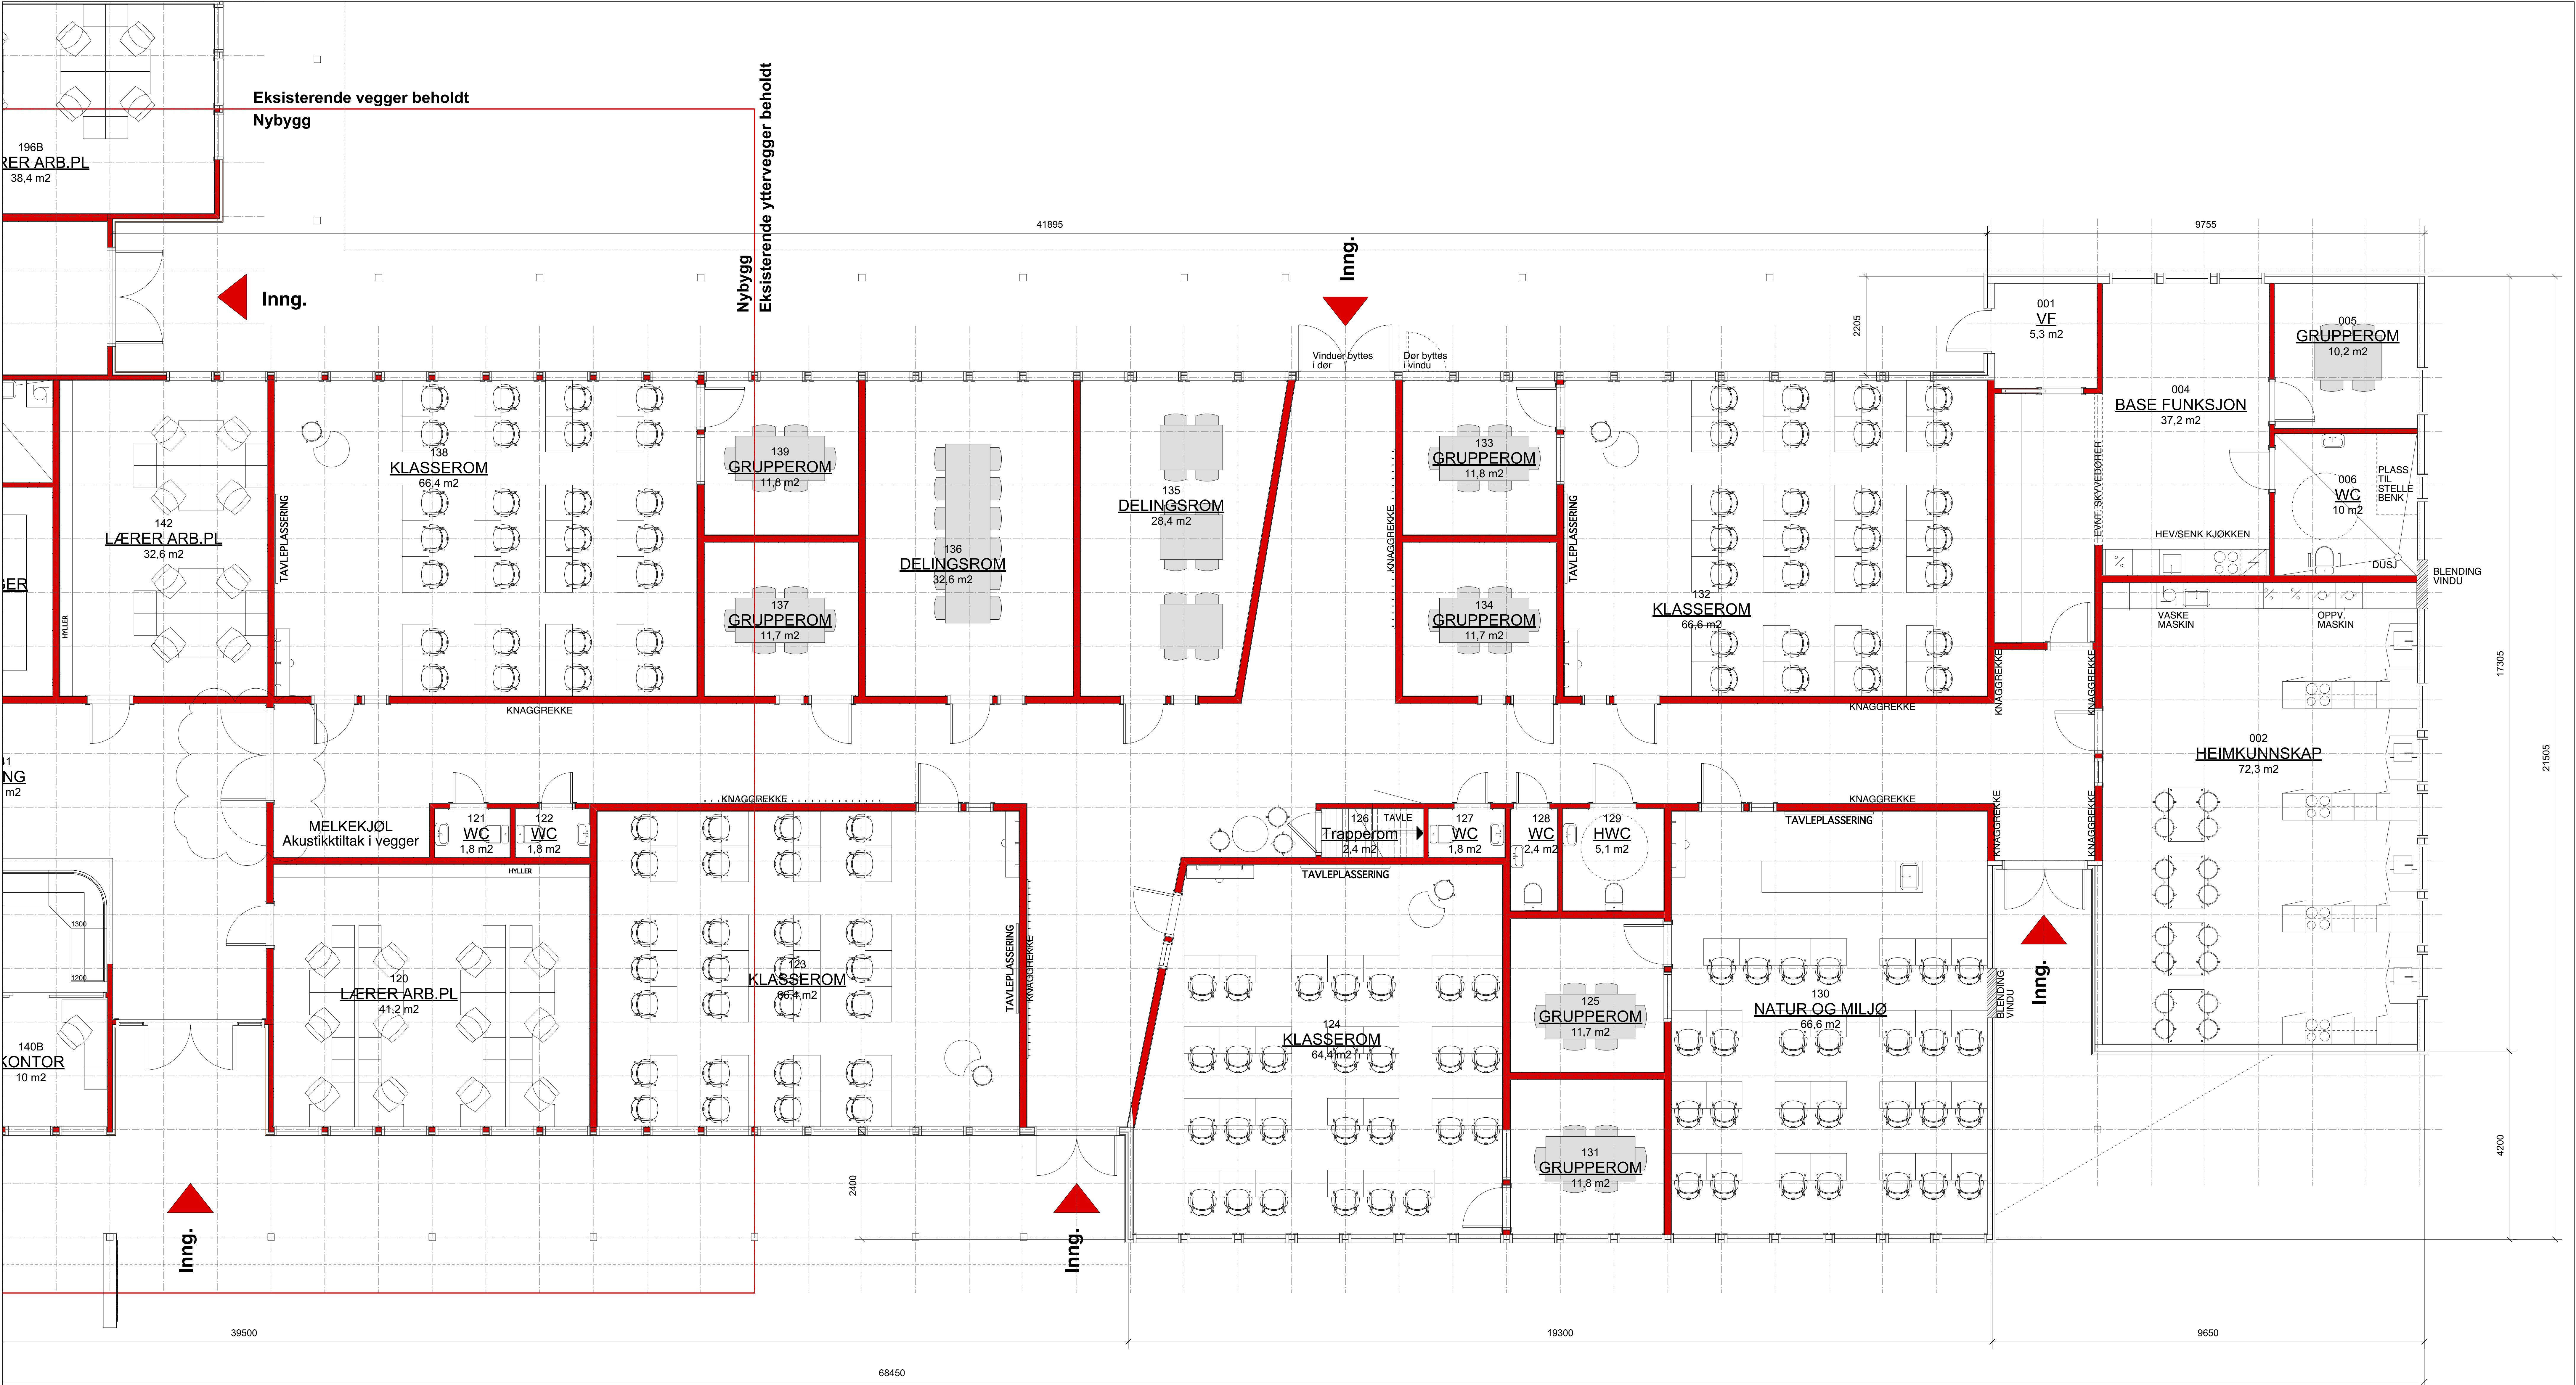

C ANBUDESTEGNING		25.03.19	JAL
B Brønner i korridor iht. mottatt brannregning.		20.03.19	JAL
A Akustikkiltak i Melkekjøl. Der og vinduplassering i rom 135, 136 og 137. 126 WC endret til trapperom og Vent rom. Tavle flyttet under trapp. Inngang til Grupperom 125 og 131 endret. +1 gipsmaskin i rom 002 Heimkunnskap.		23.01.19	JAL
REV. 19.02.19		2019	DAVID
Skjold Skule Ombygging Vindafjord Kommune		Arkitekt JAL 24.08.18	
Arkitekt KONTOR ET P.O. BOX 100 5010 ALE TEL: 91100000		Skala 1:50/A0 - 1:200/A4	
DEL 4		Tegning 4290_214C	
PLAN 1. ETASJE			