


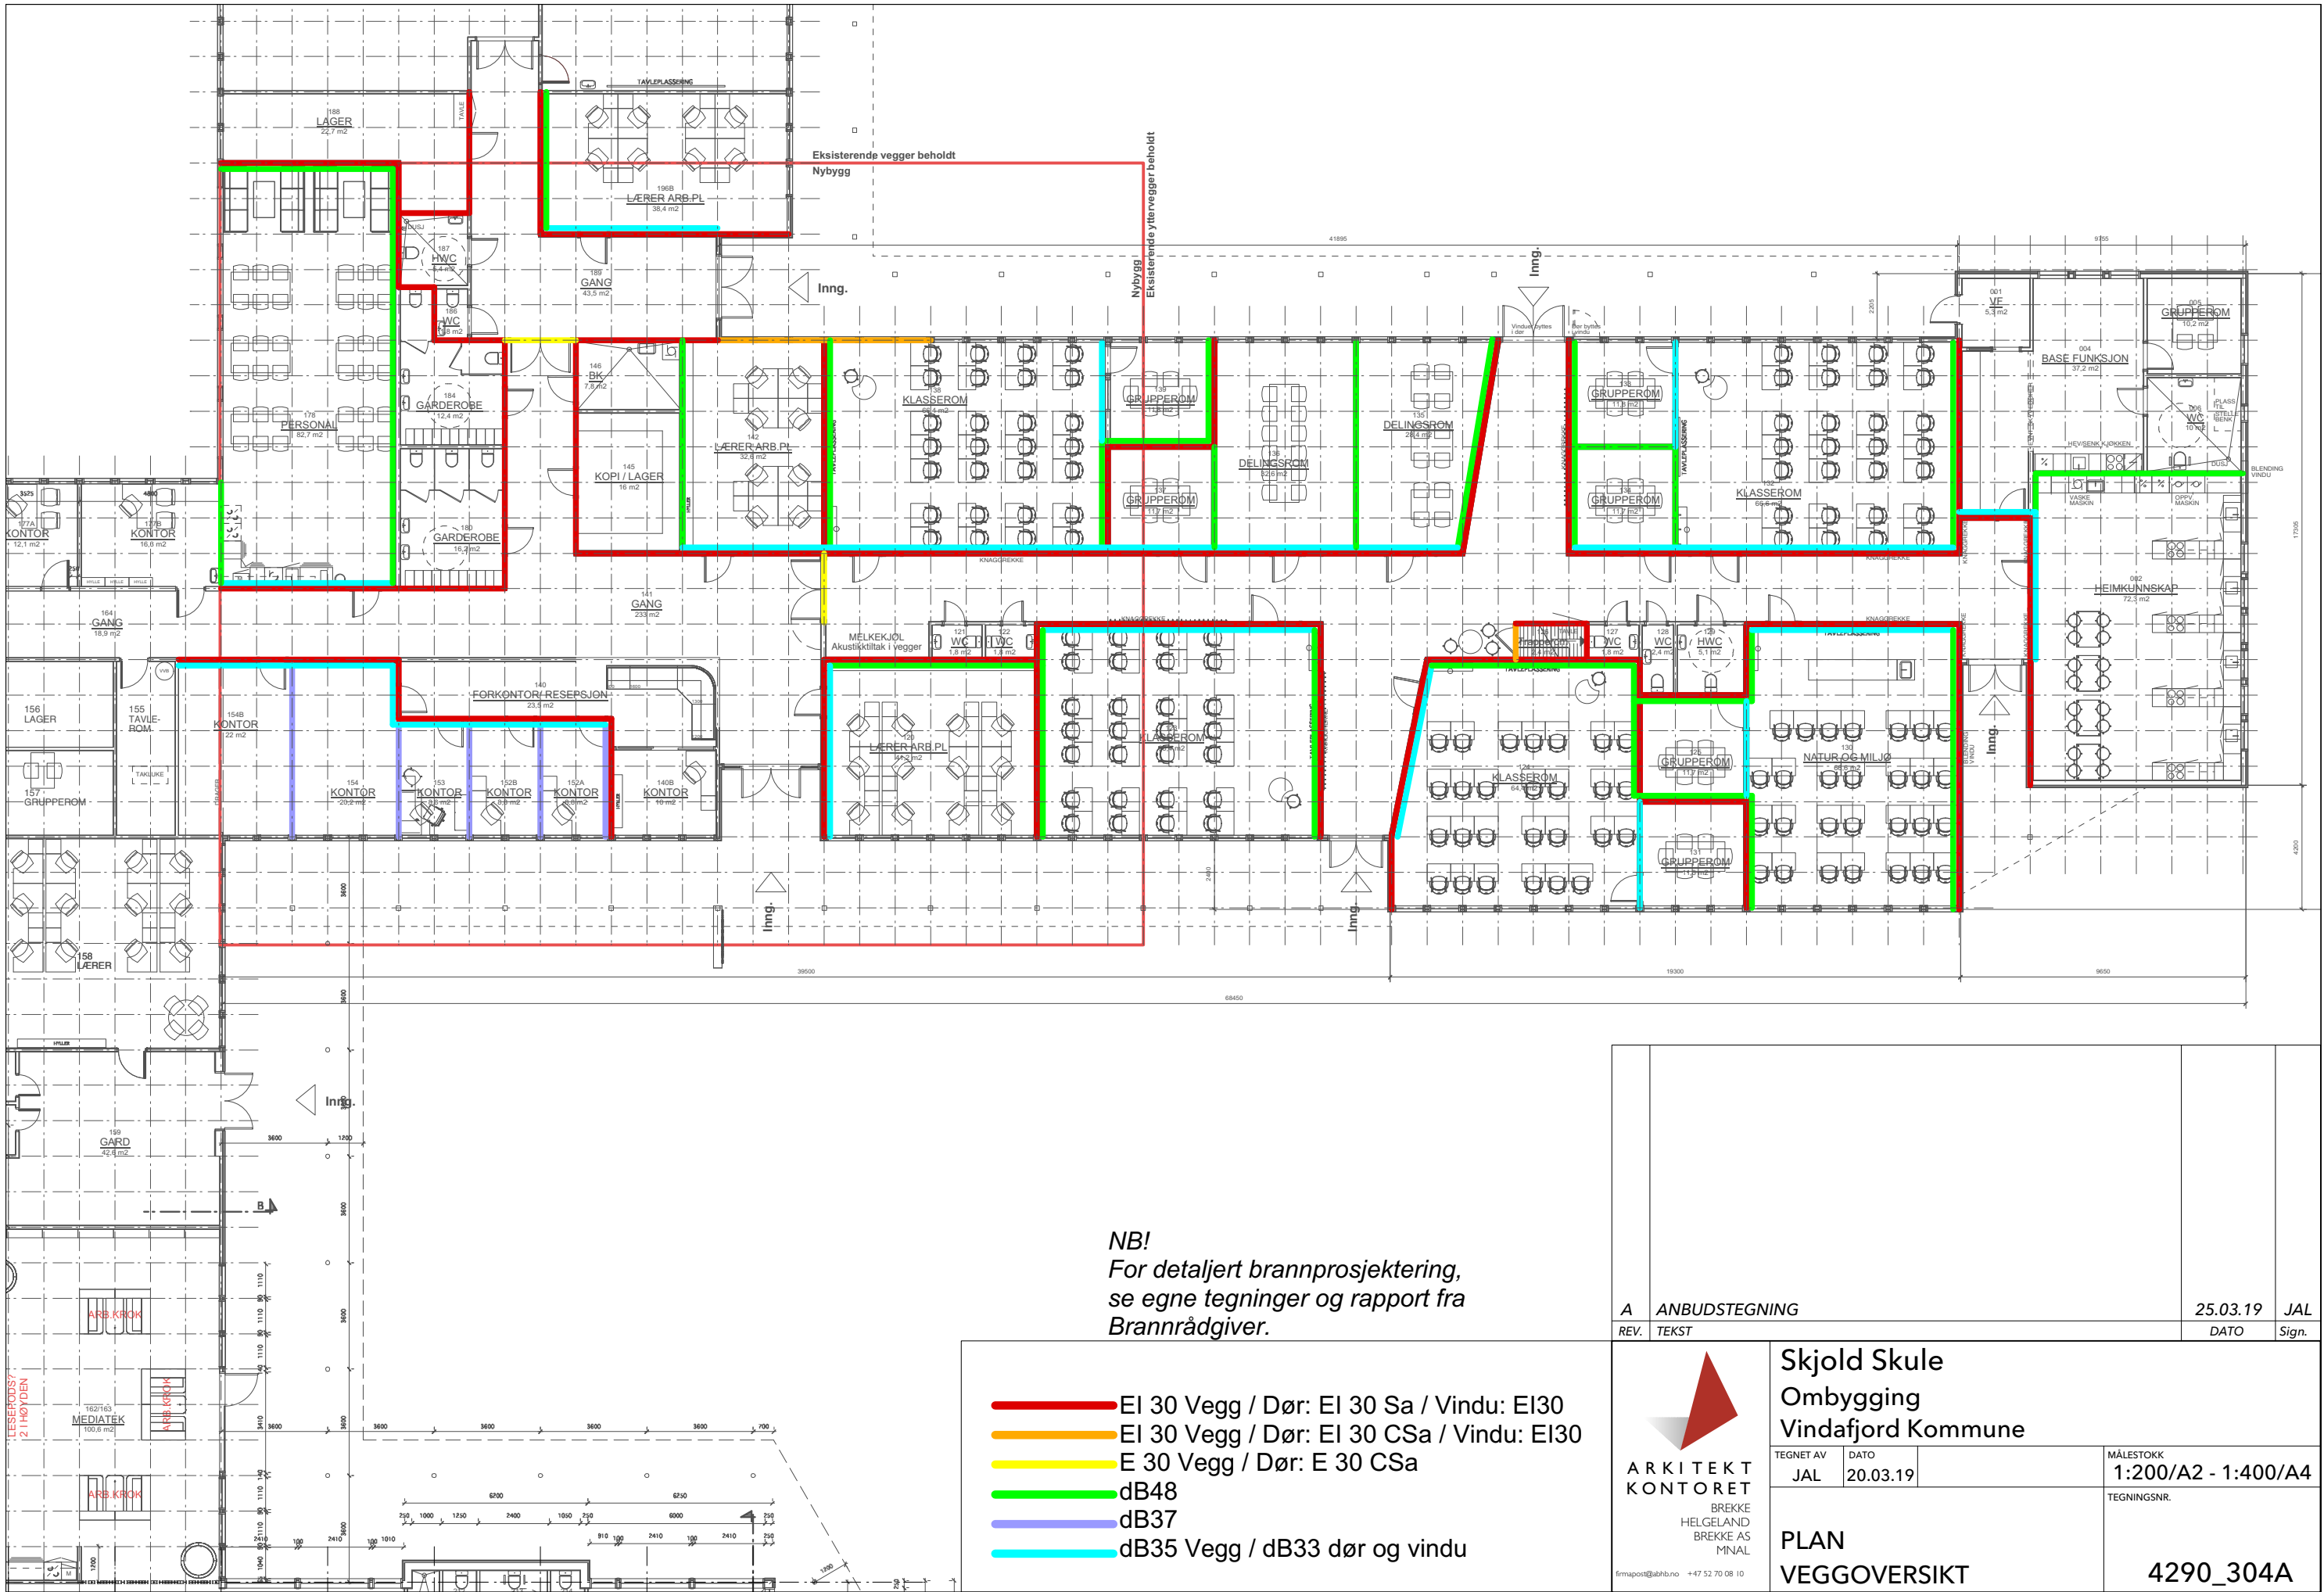

NB!
For detaljert brannprosjektering,
se egne tegninger og rapport fra
Brannrådgiver.

- El 30 Vegg / Dør: El 30 Sa / Vindu: El30
- El 30 Vegg / Dør: El 30 CSa / Vindu: El30
- E 30 Vegg / Dør: E 30 CSa
- dB48
- dB37
- dB35 Vegg / dB33 dør og vindu



Skjold Skule
Ombygging
Vindafjord Kommune

TEGNET AV
JAL

DATO
20.03.19

MÅLESTOKK
1:200/A2 - 1:400/A4

TEGNINGSNR.

PLAN
VEGGOVERSIKT

4290_304A

A ANBUDSTEGNING
REV. TEKST

25.03.19
JAL

DATO
Sign.