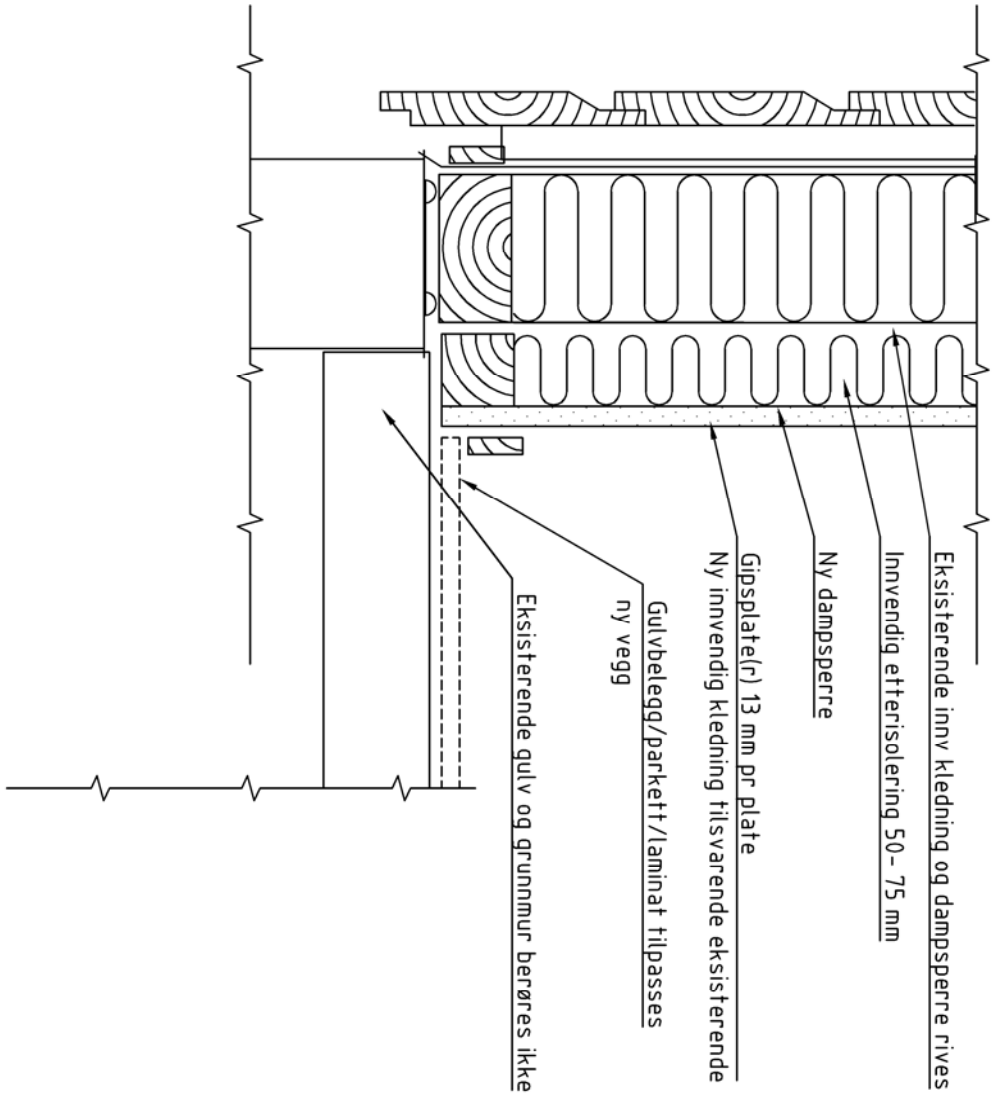


[illegible]

Forsvarsbygg Støytiltak Utenfor basen	Fag	Formål
	RIB	A3
Dato 01.09.2017		

Prinsippskisse 7 Etterisolering innvendig	Format/Målestokk: 1:5
--	--------------------------