



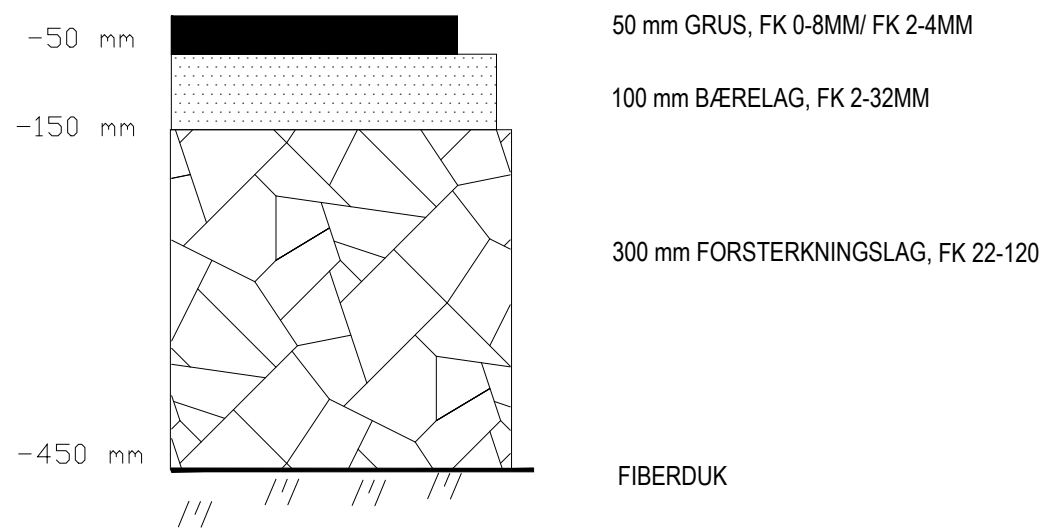


GRUSDEKKE

STED: STIER LILLE SKOLEGÅRD, GANGSTI LANGS REKTORBOLIGEN

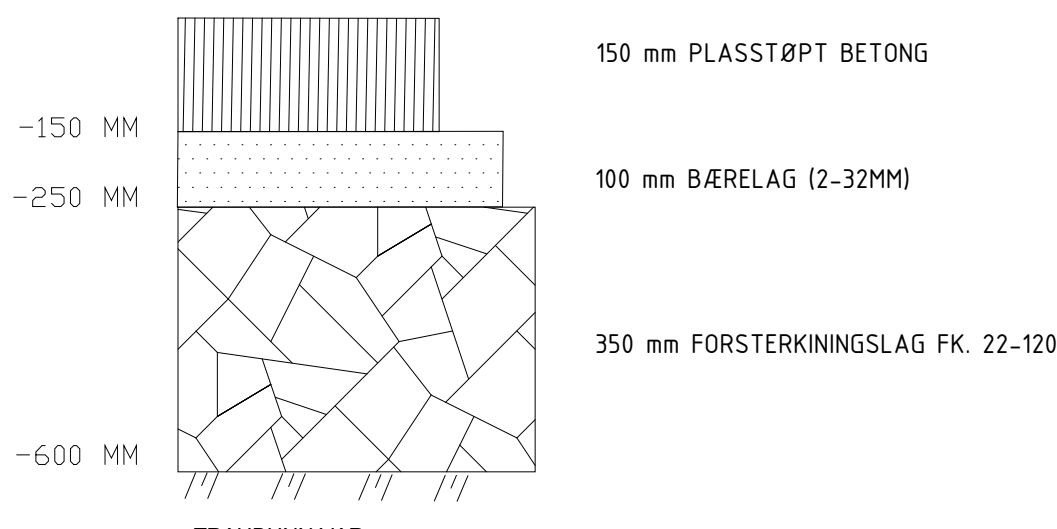


PLASSTØPT BETONG

STED: AKTIVITETSGATA

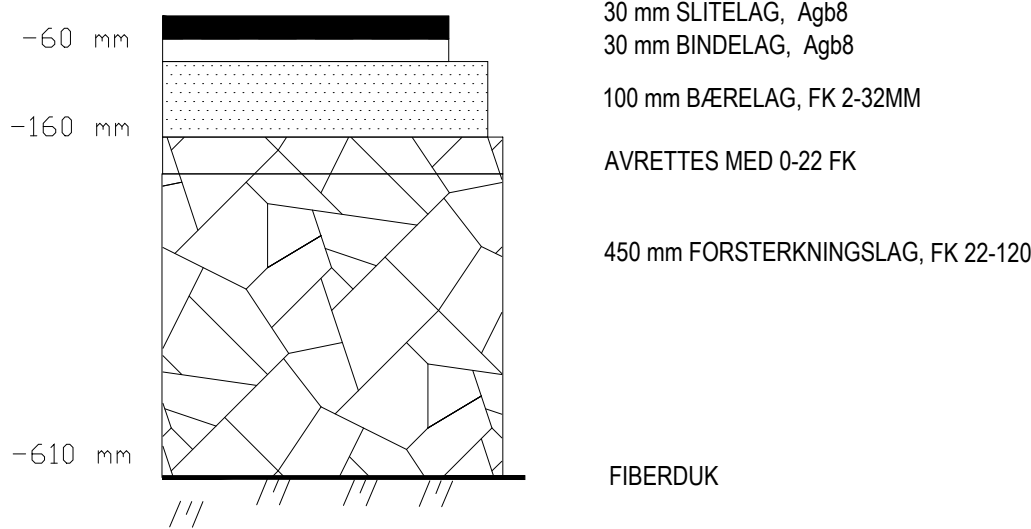


ASFALTDEKKE

STED: PARKERING, AKTIVITETSGATA, GANGAKSER I SKOLEGÅRDEN

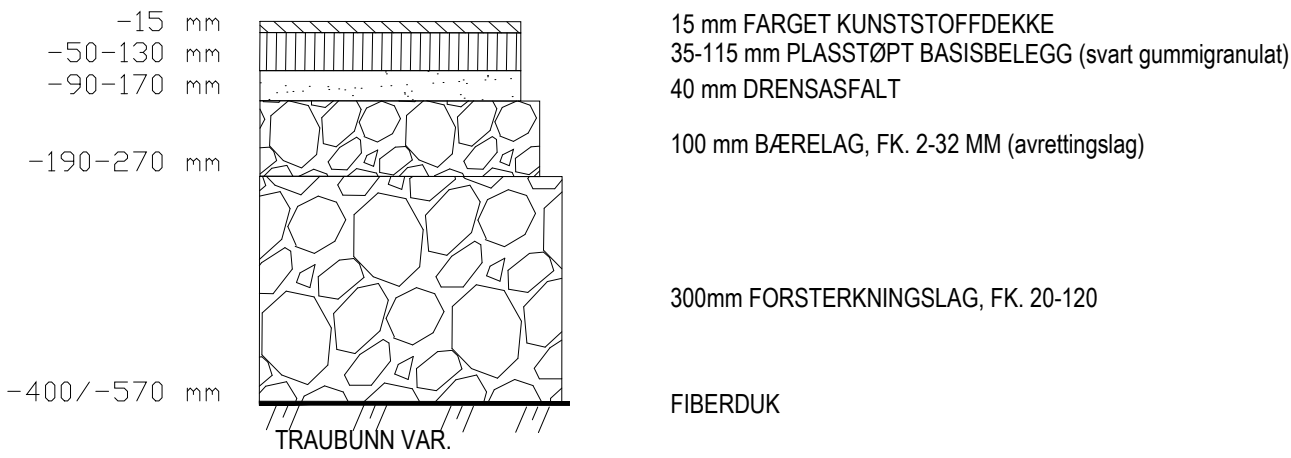


FALLUNDERLAG

STED: LEKEOMRÅDER I SKOLEGÅRD, KLATREFELT PÅ LILLE TEGLVERKET

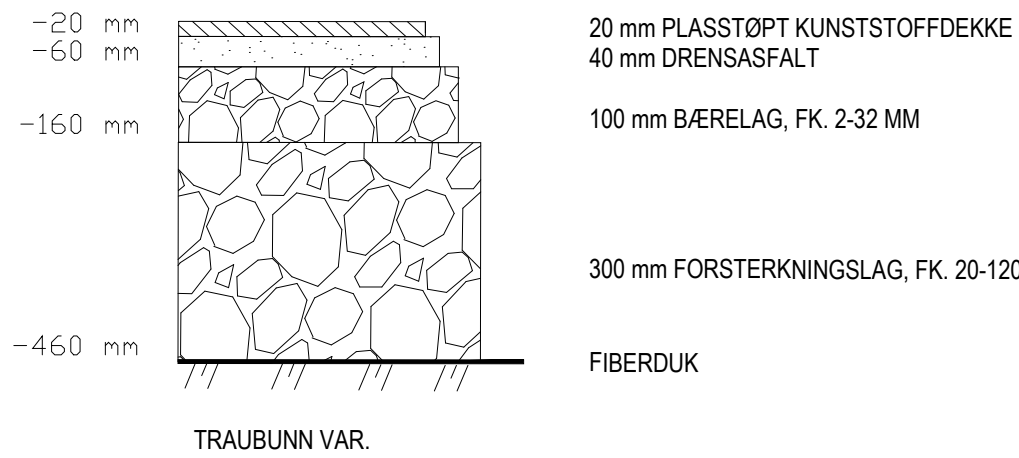

FALLUNDERLAG

STED: MULTIBANE

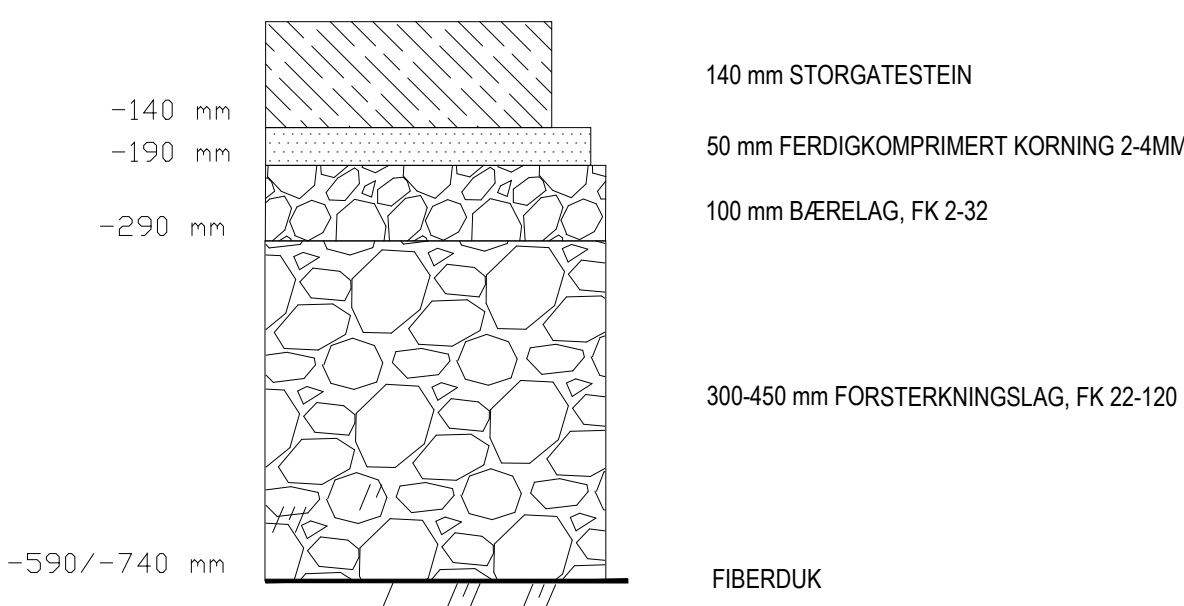

GATESTEINSBELEGG
FOR KJØRESTERKT OG GANGAREAL

STED: FORPLASS SKOLE/ADKOMSTTORG



LOKALISERINGSFIGUR

A	Forprosjekt	28.02.19	MR	EK	AC
REV	BESKRIVELSE AV REVISJONEN	DATO	TEGN	KONTR	ANSV

FASE	STATUS
FORPROSJEKT	G

OPPDRAAGSGIVER	
Drammen eiendom KF	Hebergveien 21 3011 Drammen +47 32 94 30 00

PROSJEKT	
Brandengen skole	Iver Holtens gate 48 3041 Drammen

SO

LA

Ruseløkkveien 14. / 0251 Oslo / + 47 413 04 948 / + 47 988 39 752

STUDIO OSLO

LANDSKAPSARKITEKTER

WWW.SO-LA.NO

TEGNINGSNAVN
OVERBYGNING HARDE FLATER

TEGNET	KONTR	ANSV	DATO
MR	EK	AC	08.02.19

MÅL	FAG	TEGNINGSNR	REV
1:10 1:20	(A1) (A3) LARK	L-050	A