


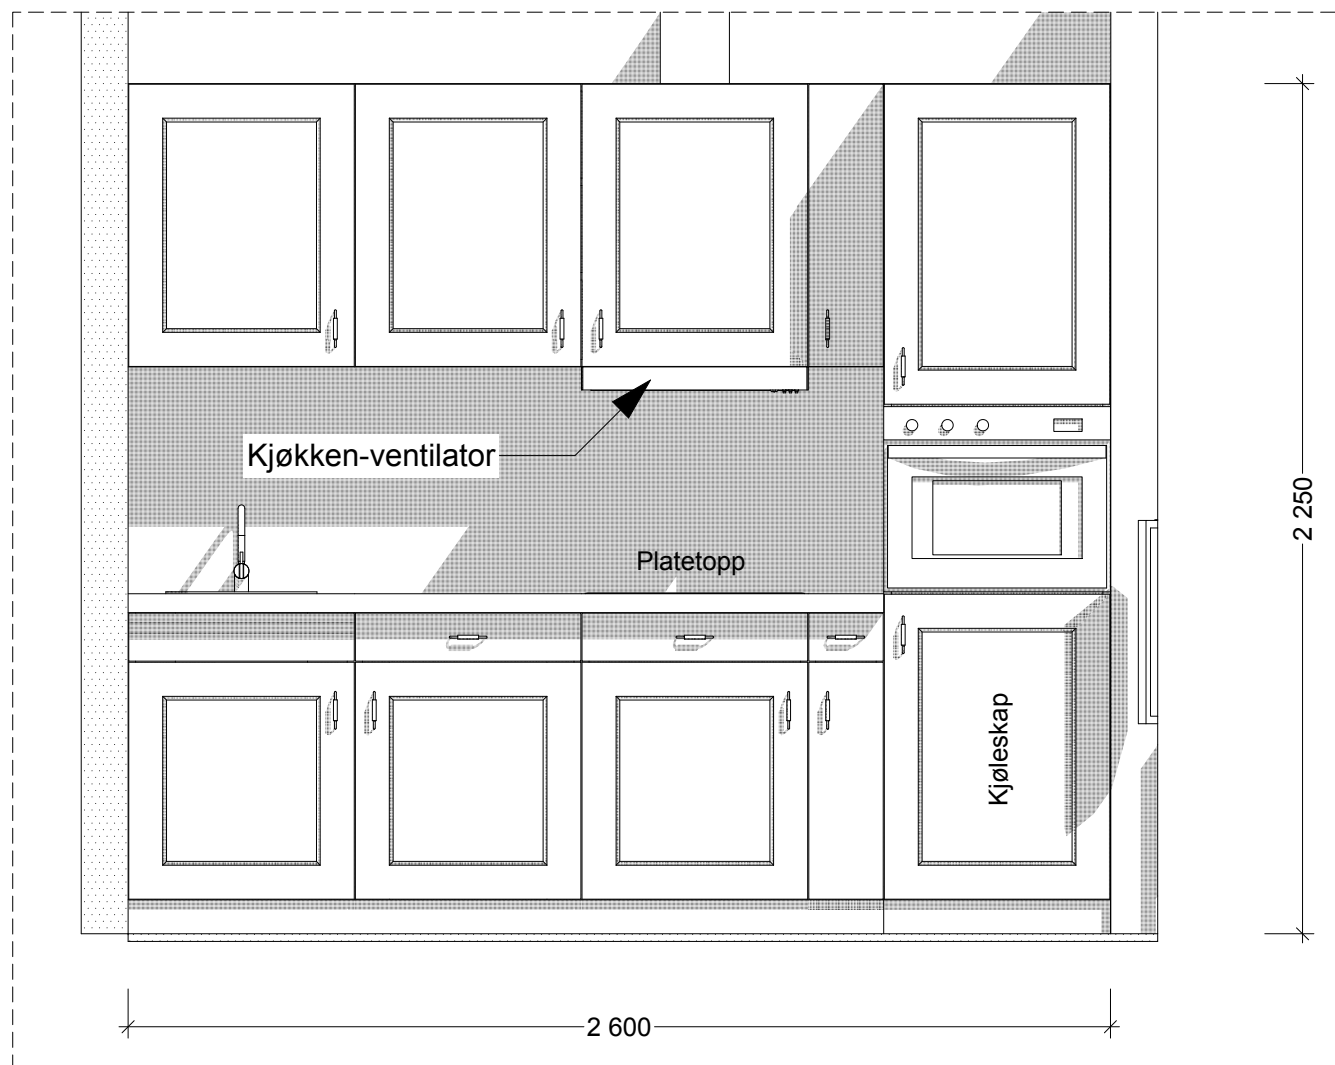

						Tegning	Plan og Prosjekt Arkitekter	Prosjektnr.	Dato opprettet	Gnr./Bnr.	Mål:	Tegningsnr.
						Kjøkkenløsning	Storgt. 75 2609 Lillehammer	17.1470	15.03.2019	00/00	1:20	A20-12
						Engerdal kommune	Tel.: +47 6105900	Fase.	Sign.	Kontroll	Godkjent	Rev. ID
						Engerdal Helse- og omsorgssenter	Mail: firmapost@ppark.no	Tilbudsgrunnlag			STS	
Rev	Nr	Beskrivelse	Dato	Sign	Kontr	Adresse 0000 Sted Gnr./bnr.: 00/00	Web: www.ppark.no					