



SNITT C-C

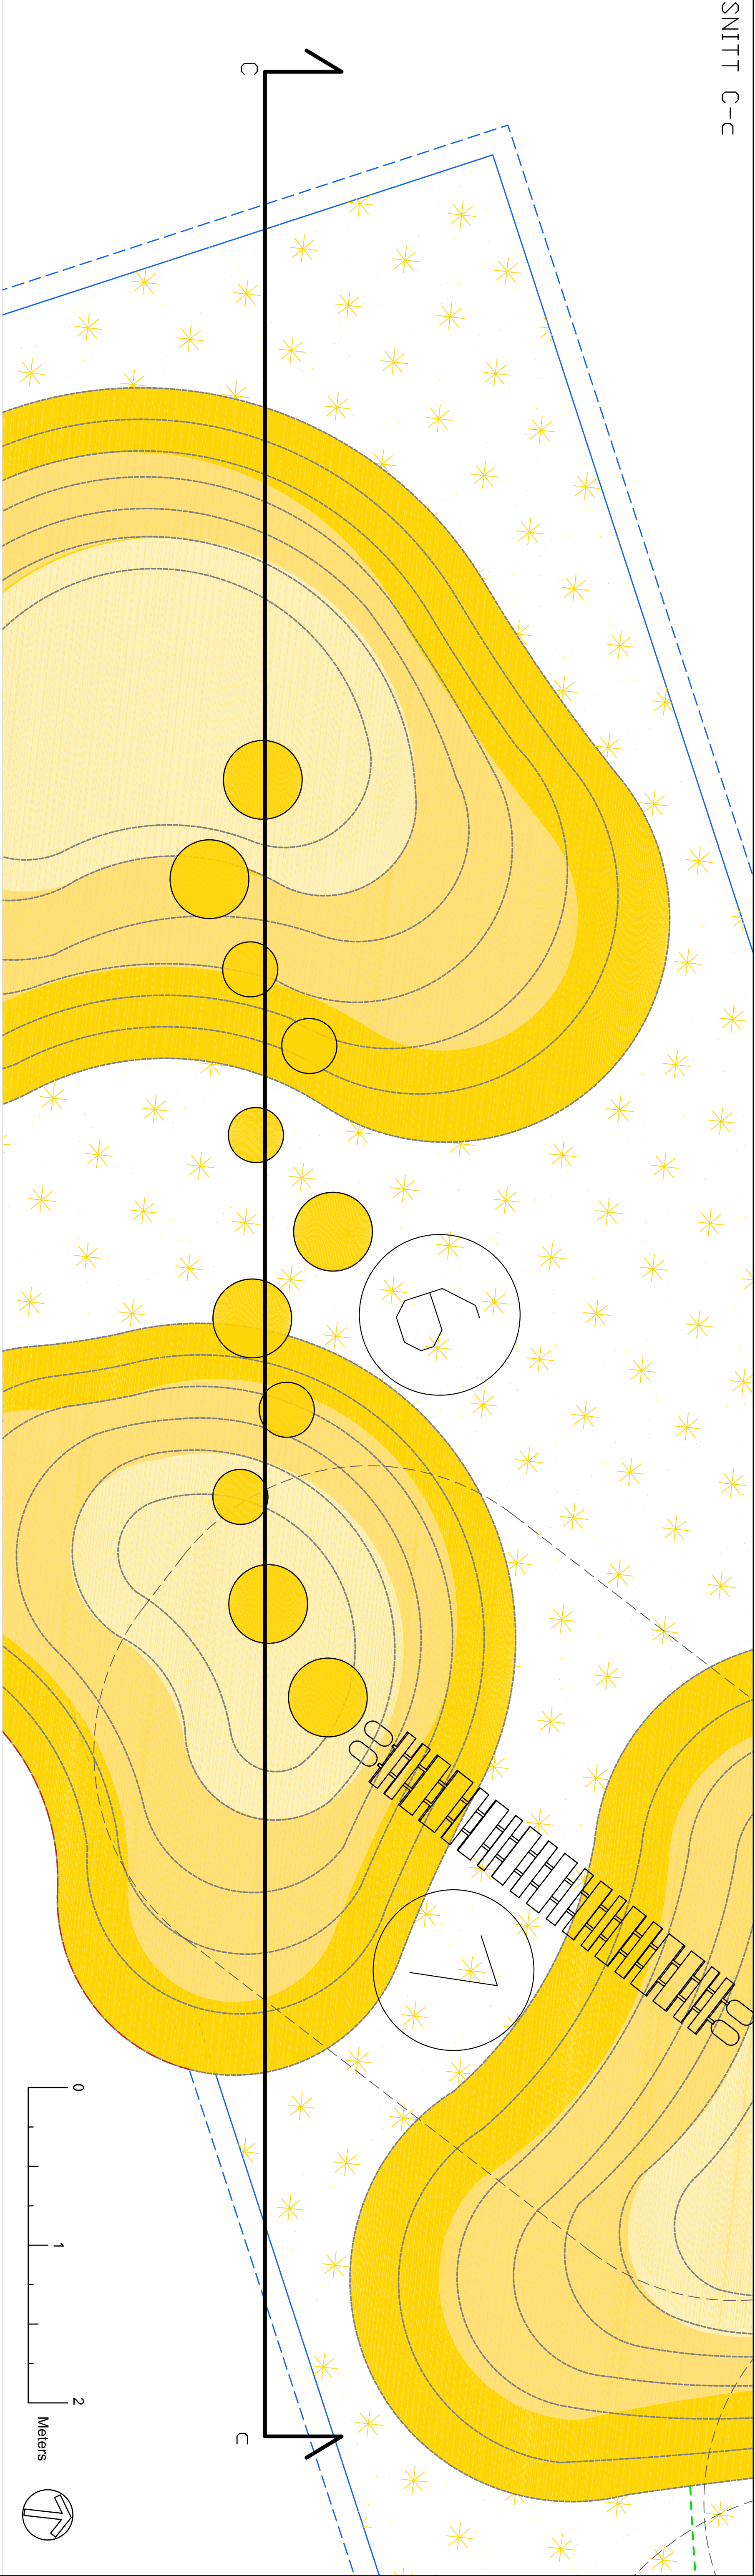

SNITT C-c Prinsipsnitt plassering av balanselementer

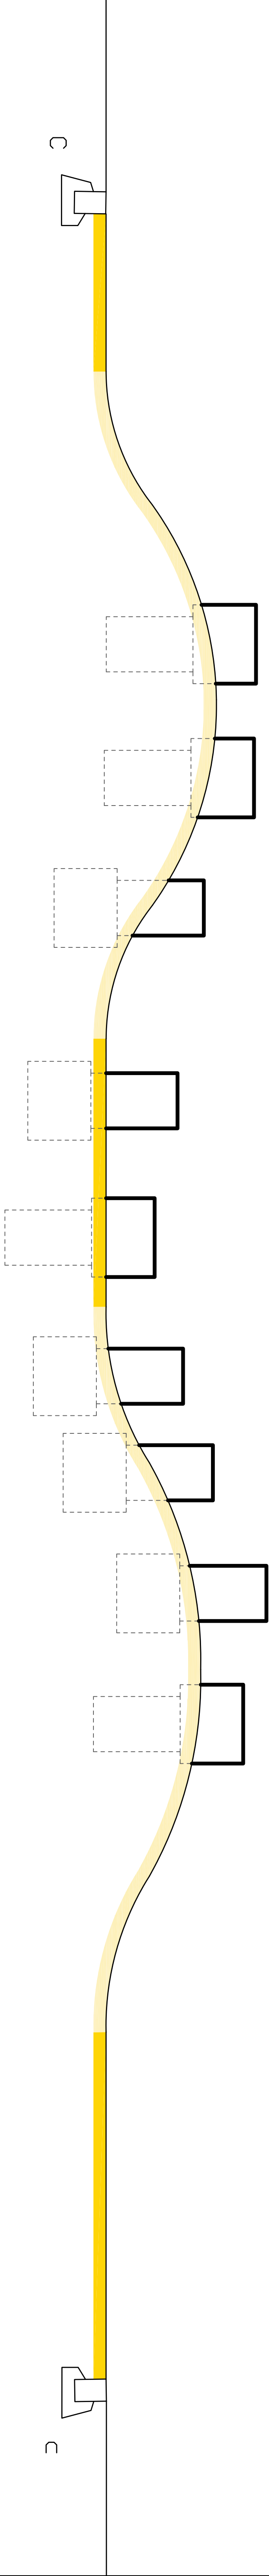

Rev.	Dato	Revisjonen gjelder	Utført	Kontf.	
STAVANGER KOMMUNE PARK OG VEI					
Kampen skolegård		Dato:	01.04.19	Tegnet:	
Terengsnitt balanselementer		Saksbehandler:	HTB	Sign:	
		Målestokk:	1:20 (A1) 1:40 (A3)		
		Prosjekt nr.:	3866910017		
Planen er utarbeidet av		Høge Tjollu Borstein	Tegning nr.:	006	Rev.:
				0	