



Ytterdører

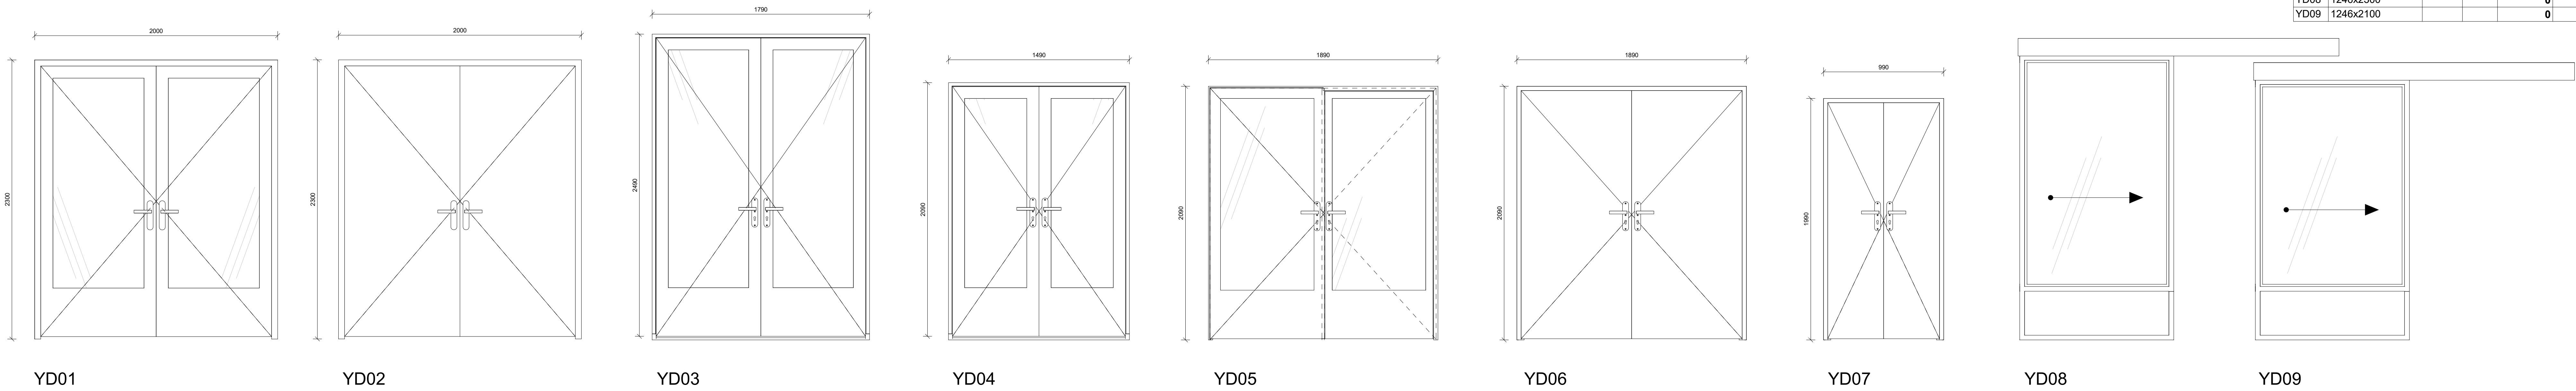


Dørskjema Ytterdører							
Dørr.	Type	Bredde	Høyde	Brannmotstand	Utseende	Comments	Antall
YD01	2000x2300 m/gl.felt			0			10
YD02	2000x2300			30	Tett	Inngangsdør Fellesa.	2
YD03	18x25M m/gl.felt	1790	2490	0			1
YD04	15x21M m/gl.felt	1490	2090	0			19
YD05	19x21M	1890	2090	30		VF Klubbhus/Glassgang	4
YD06	19x21M	1890	2090	0	Tett ståldør	Til strømskap FA	2
YD07	10x20M	990	1990	0	Tett ståldør	Til strømskap FA	1
YD08	1246x2300			0		Rømningsdører	3
YD09	1246x2100			0		Til Sansehage	5

Innerdører

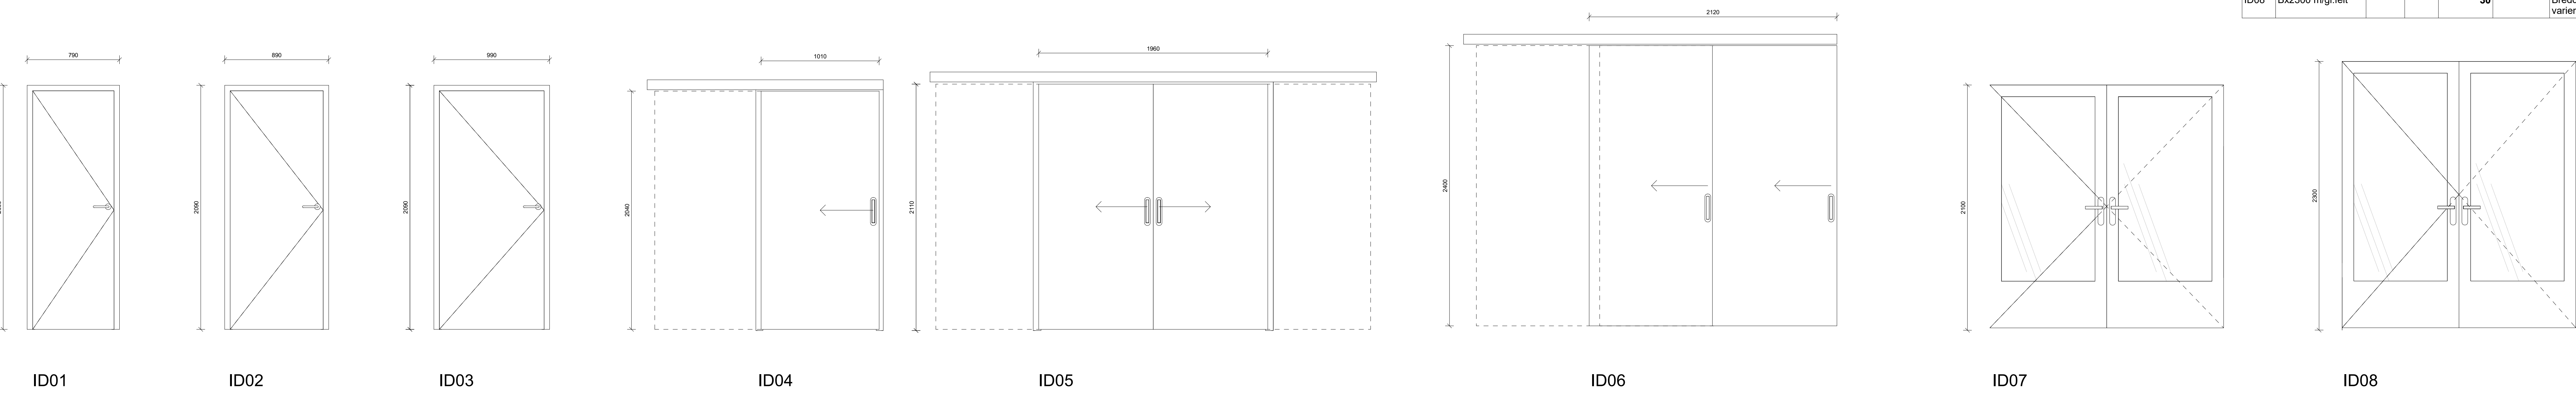

Dørskjema Innerdører							
Dørr.	Type	Bredde	Høyde	Brannmotstand	Utseende	Comments	Antall
ID01	8x21M	790	2090	0			19
ID02	9x21M	890	2090	0			30
ID03	10x21M	990	2090	0			47
ID04	11x21M	1090	2090	0			19
ID05	19x21M	2054	2157	0			19
ID06	2000x2500	2120	2450	0			1
ID07	Bx2100 m/gl.felt			30		Bredde varierer	3
ID08	Bx2300 m/gl.felt			30		Bredde varierer	2

Vinduer

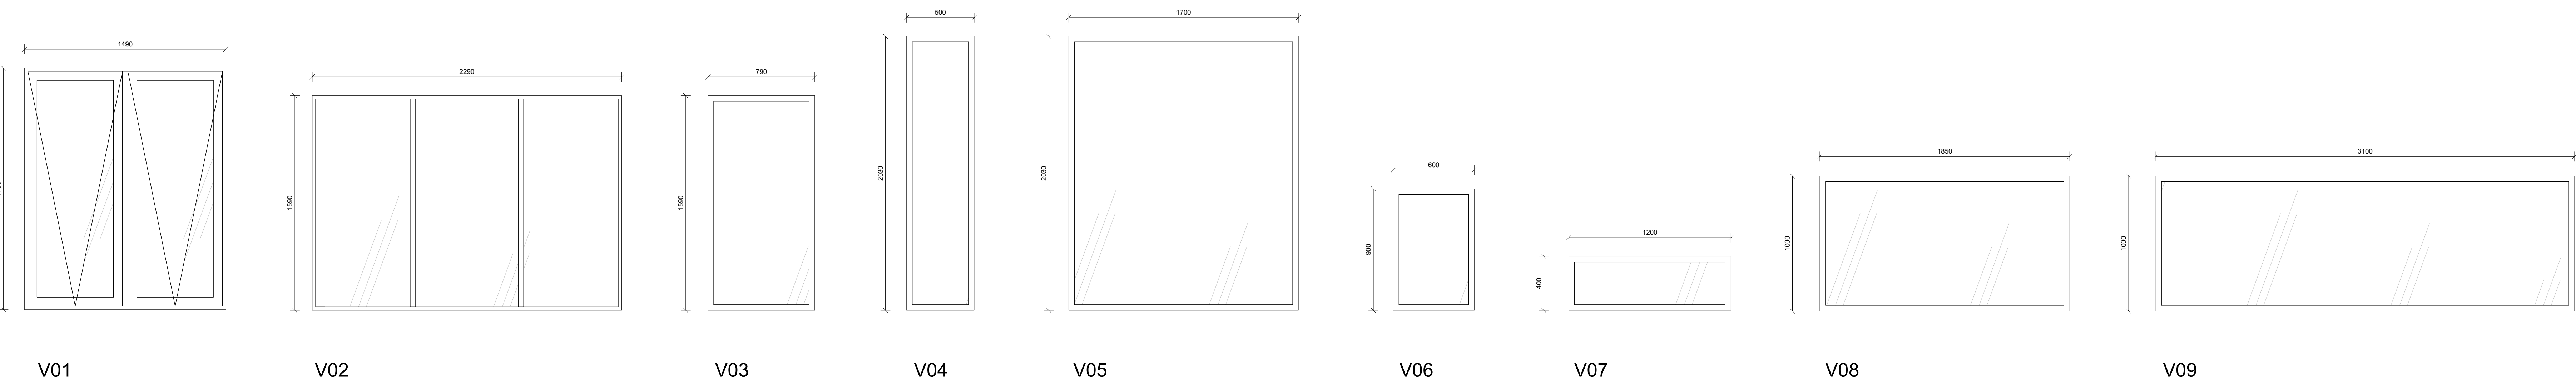

Vindusskjema						
Vindusnr.	Type	Bredde	Høyde	Brannmotstand	Comments	Antall
V01	2_Felt_1490x1790	1490	1790	0		19
V02	3_Felt_2290x1590	2290	1590	0		22
V03	1_Felt_800x1590	790	1590	0		19
V04	1_Felt_500x2030	500	2030	0		21
V05	1_Felt_1700x2030	1700	2030	0		4
V06	1_Felt_600x900	600	900	0		1
V07	1_Felt_1200x400	1200	400	0		1
V08	1_Felt_1850x1000	1850	1000	0		1
V09	1_Felt_3100x1000	3100	1000	0		1

14-01-2019
12-12-2018

Revidert utgave
Første utgave

Rev: 01
Dato: 12-12-2018

EGM
architecten

EGM arkitektur AS
Postboks 28
0403 Oslo
Tlf: +47 22 00 00 00
e: info@egm.no
www.egm.no
prosjekt: 100-000-1401

Tekst: 100-000-1401
Dokument: 100-000-1401
1011 Dørrer

prosjekt: Åskollen helse- og omsorgsdistrikt

bas: A17155.00

tegningens navn: Anbud

dato: 14-01-2019

format: 1 : 20

tegner: A0

tegner nummer: A-41-01