


"N:\51871518713\BIM\ElektroModell\Elektro.dwg - KrKar - Plottet: 2019-03-15, 12:40:19 - LAYOUT = Gangveier - XREF = Landskapsplan - Elektro"

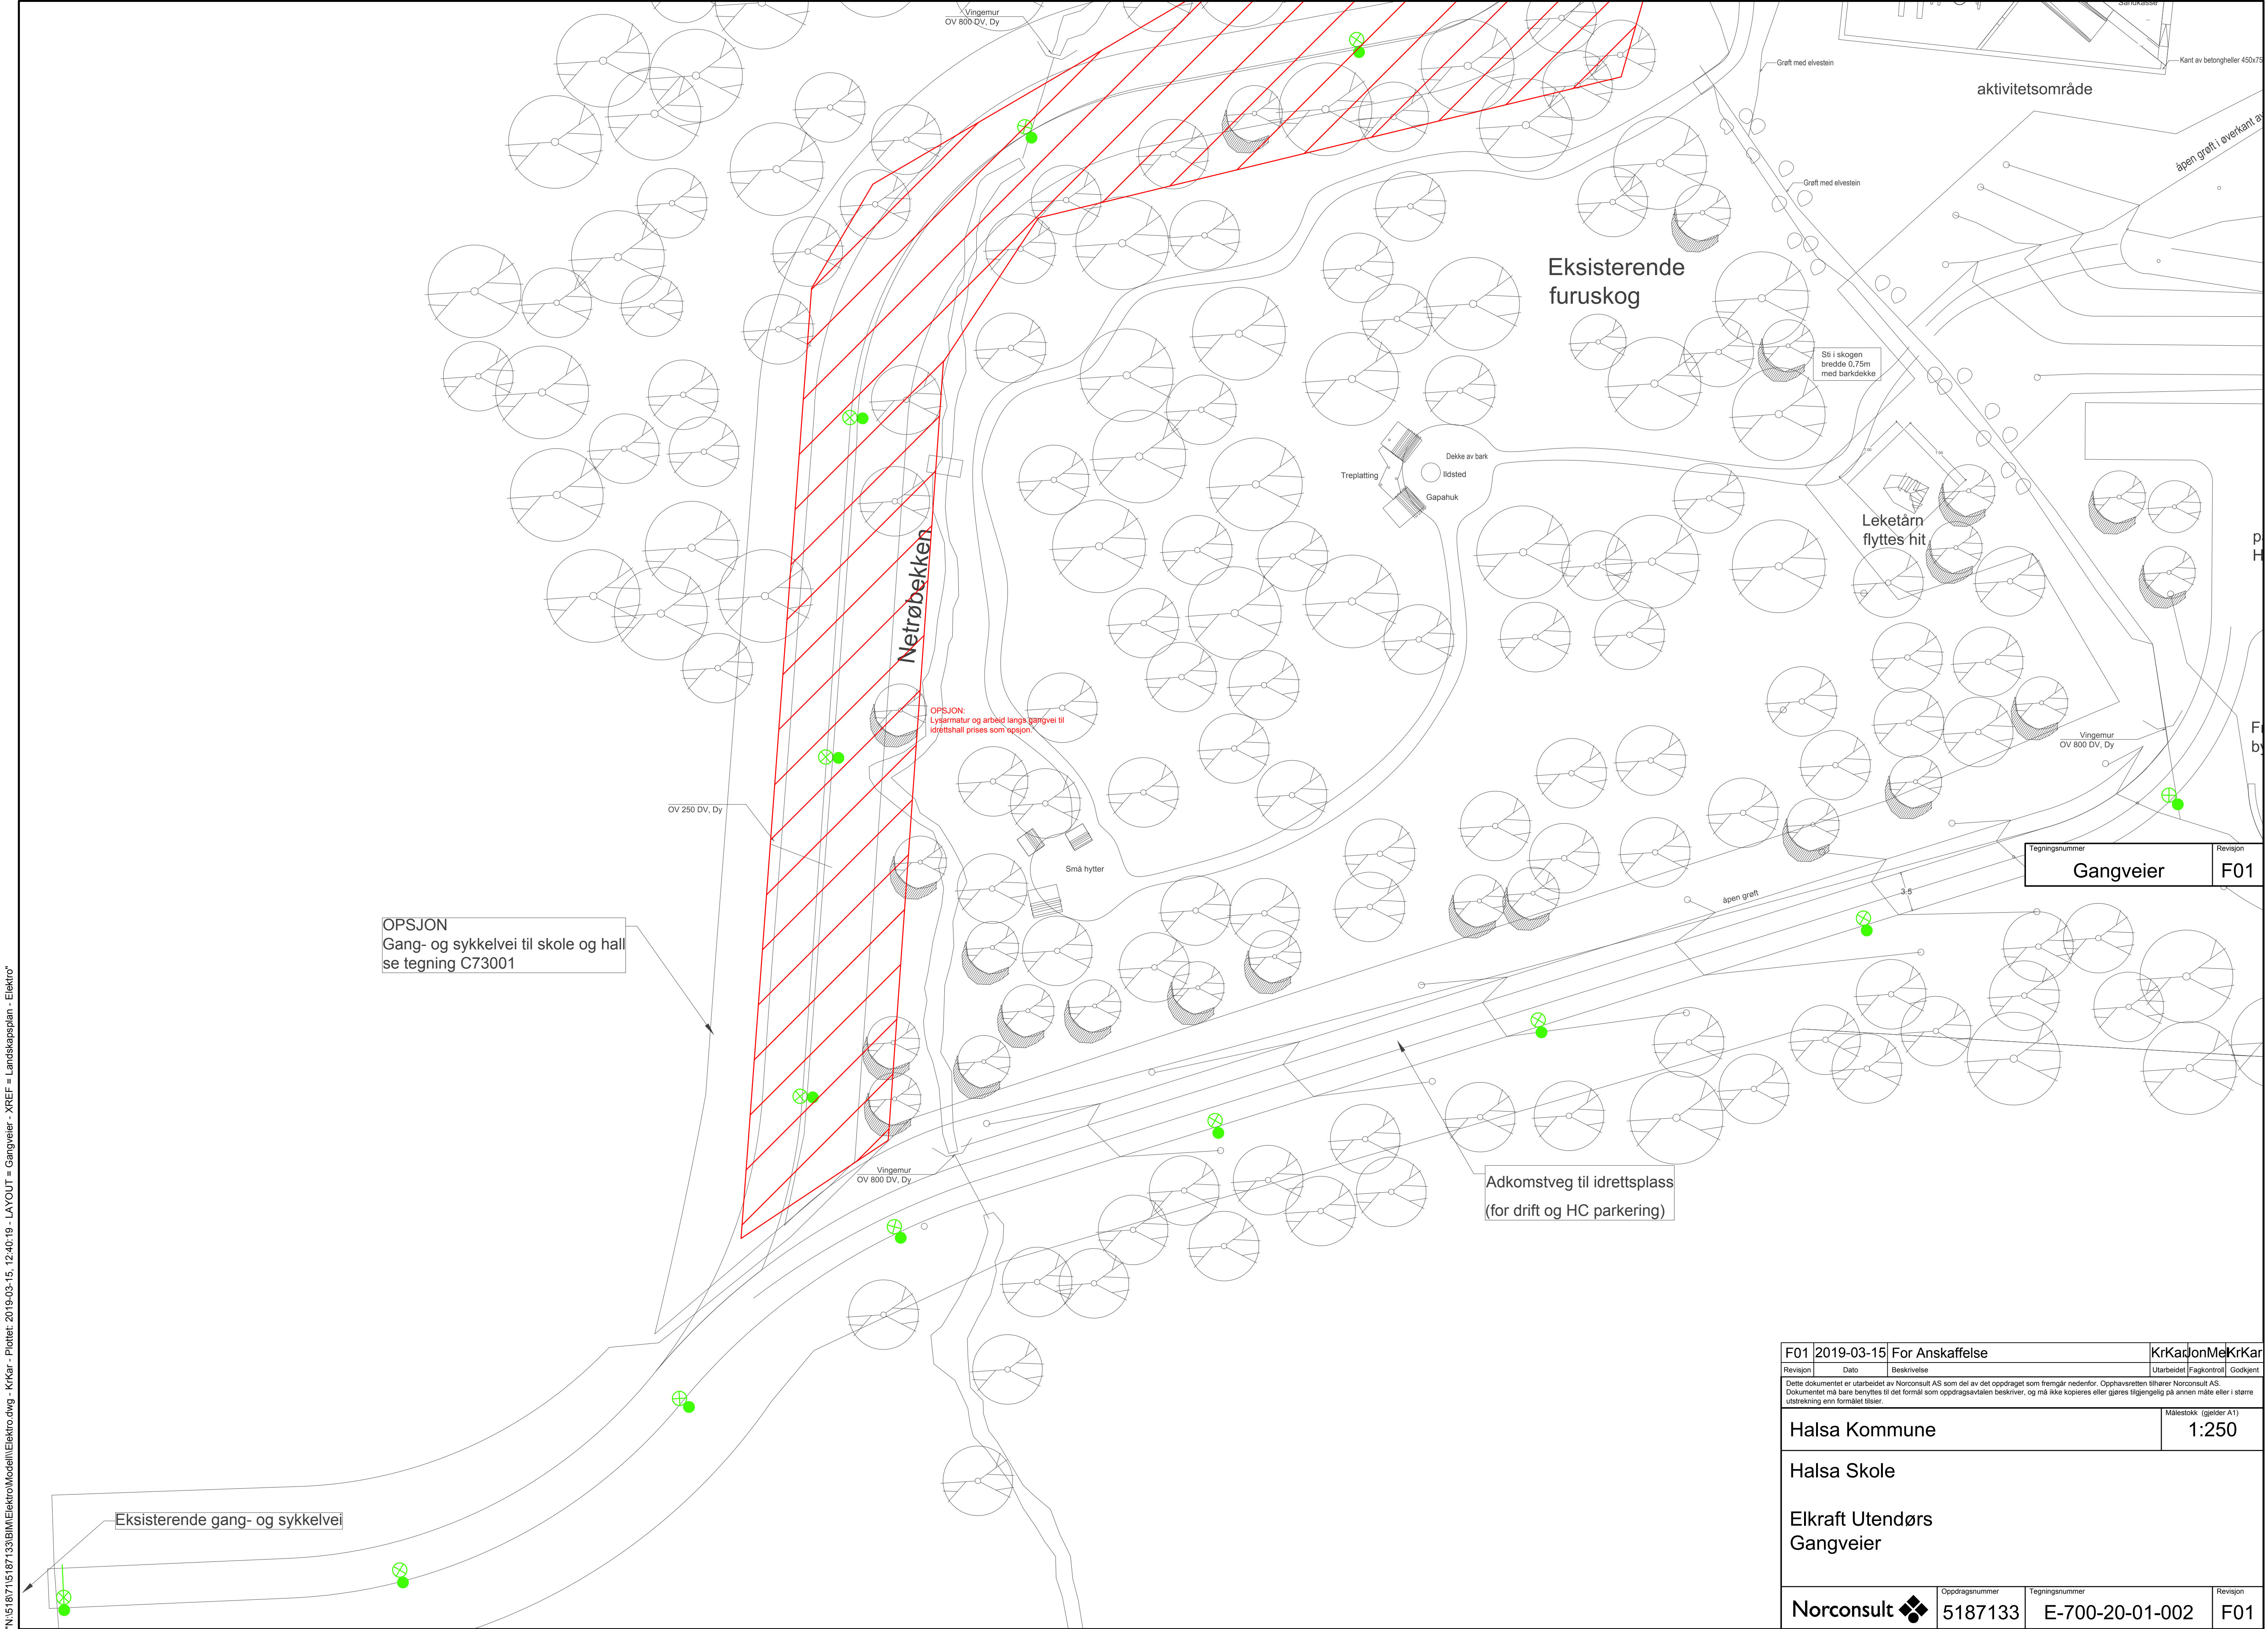

F01 2019-03-15 For Anskaffelse			KrKaJonMeKrKa		
Revisjon	Dato	Beskrivelse	Utarbeidet	Fagkontroll	Godkjent
Dette dokumentet er utarbeidet av Norconsult AS som del av det oppdraget som fremgår nedenfor. Opphavsretten tilhører Norconsult AS. Dokumentet må bare benyttes til det formål som oppdragsavtalen beskriver, og må ikke kopieres eller gjøres tilgjengelig på annen måte eller i større utstrekning enn formålet tilsier.					
Halsa Kommune				Målestokk (gjelder A1)	
				1:250	
Halsa Skole					
Elkraft Utendørs Gangveier					
Norconsult 		Oppdragsnummer	Tegningsnummer		Revisjon
		5187133	E-700-20-01-002		F01