


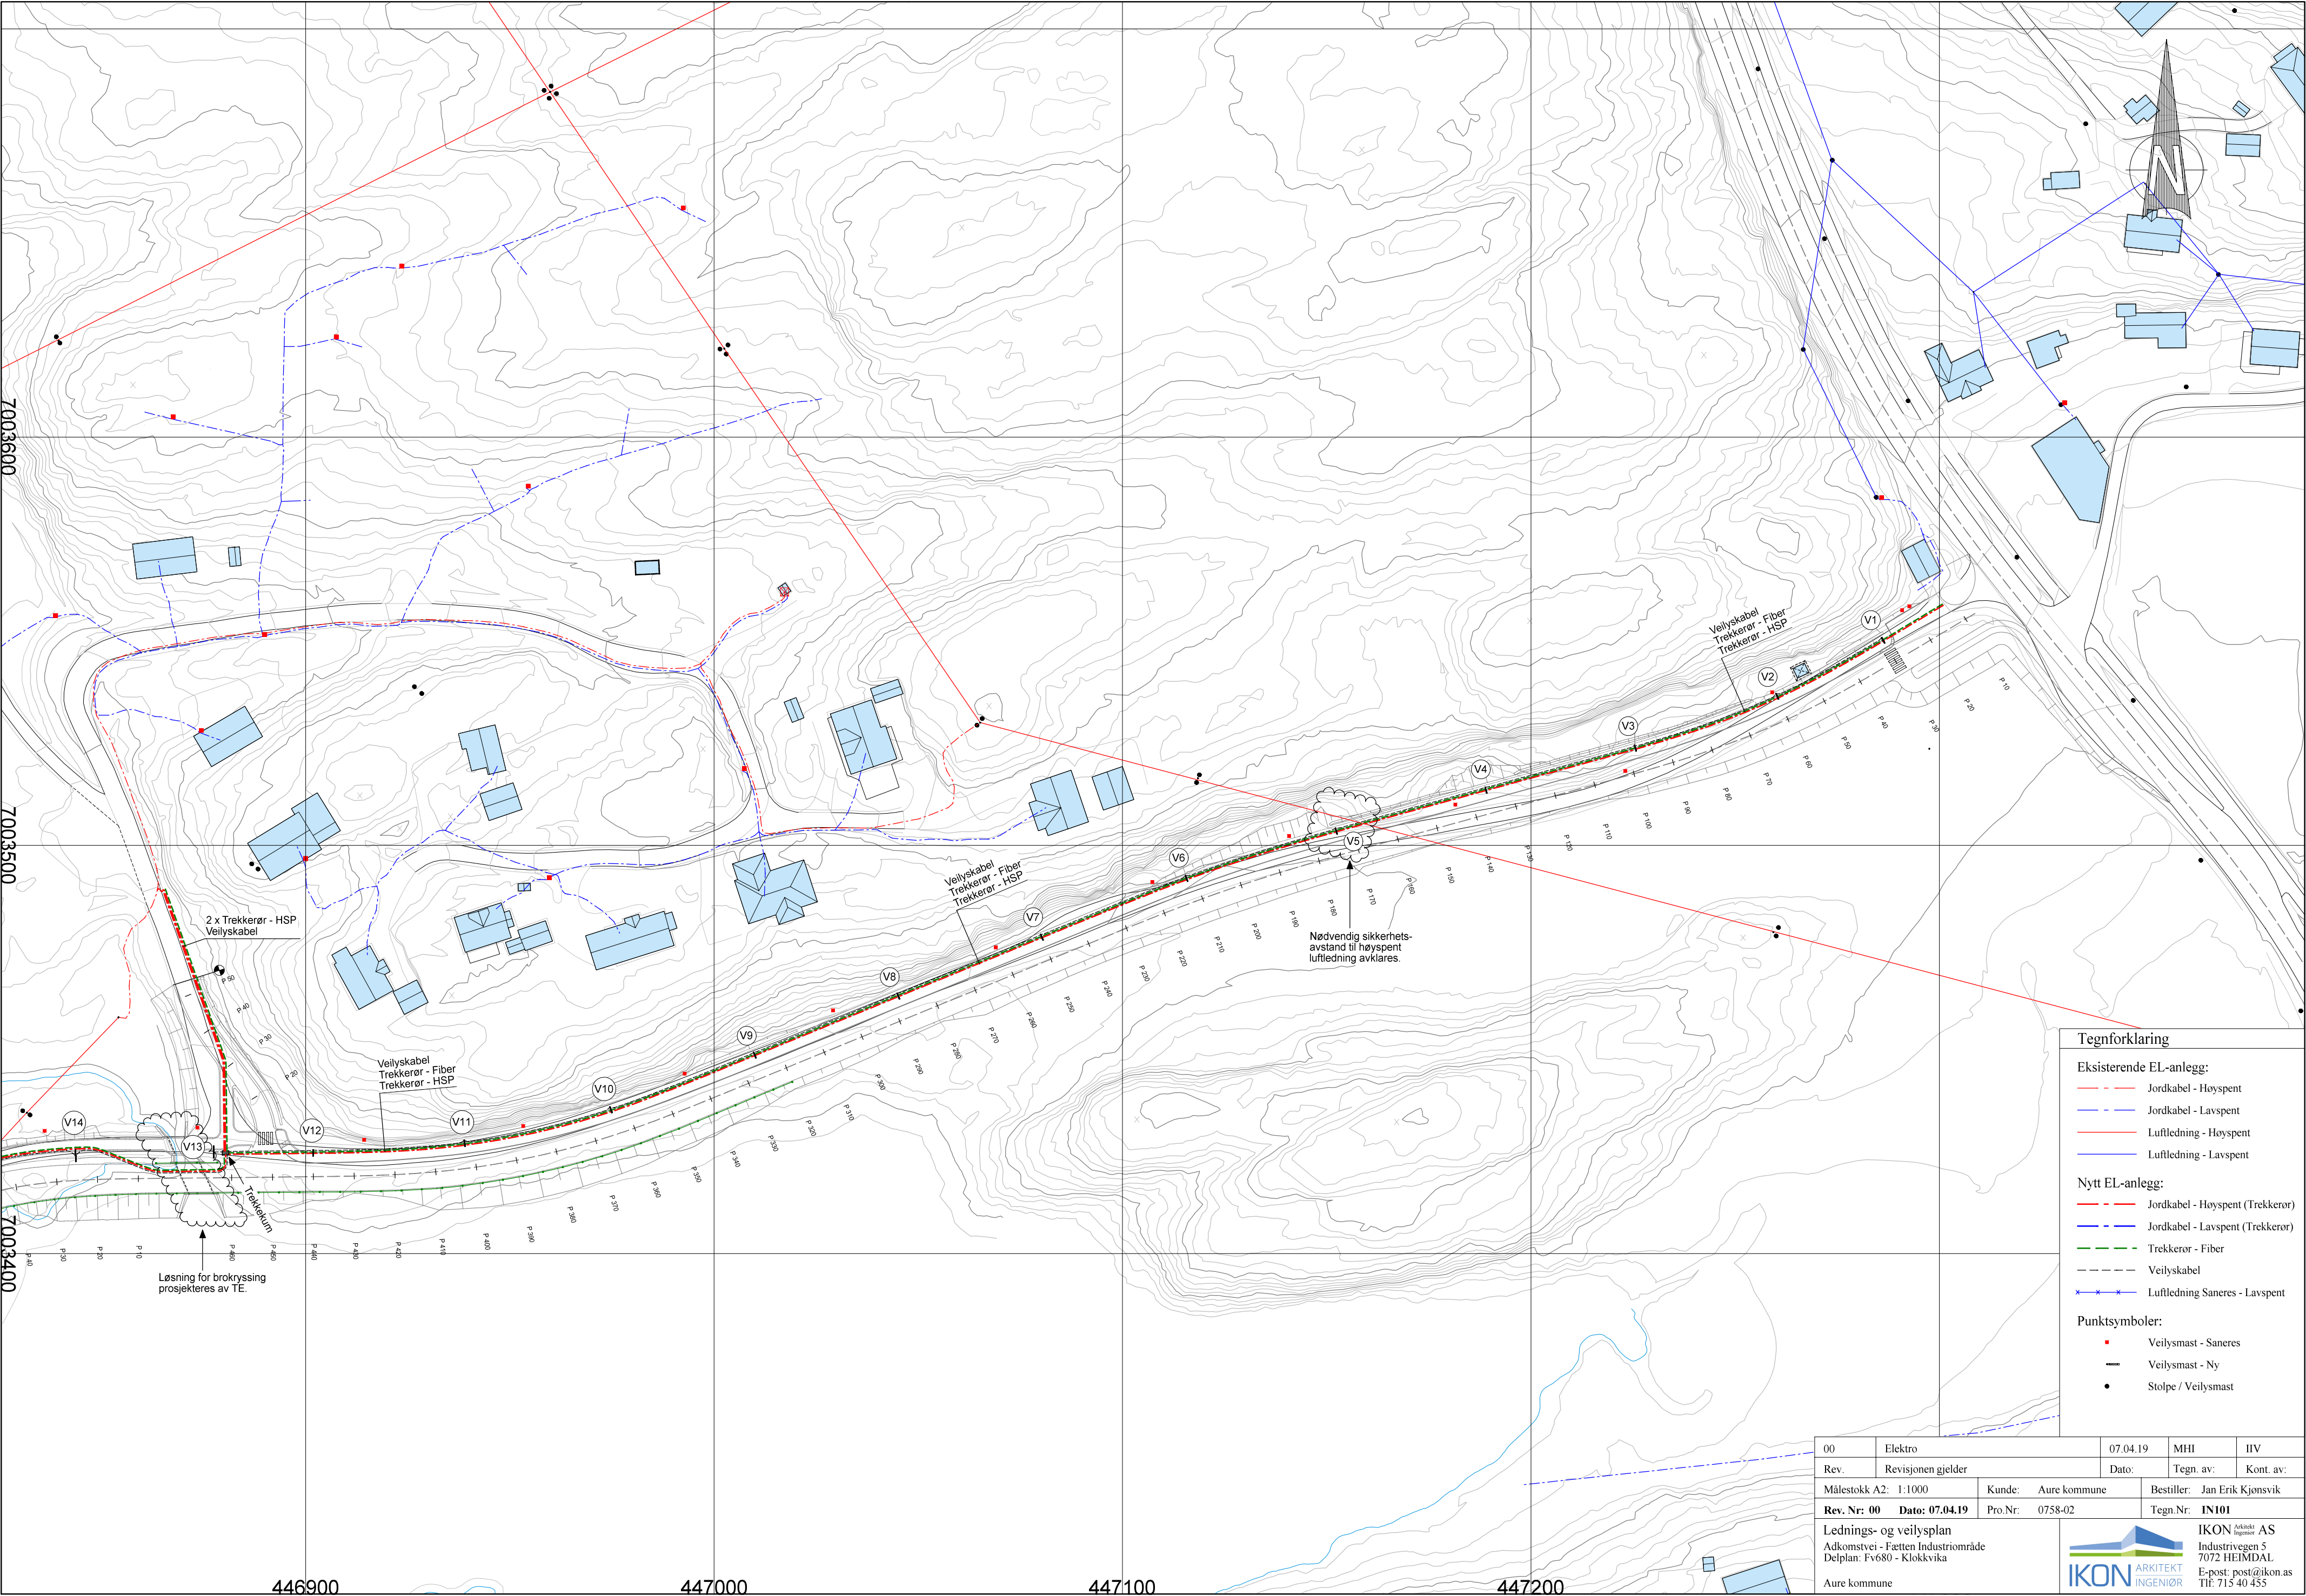

Tegnforklaring

Eksisterende EL-anlegg:

- Jordkabel - Høyspent
- Jordkabel - Lavspent
- Luftledning - Høyspent
- Luftledning - Lavspent

Nytt EL-anlegg:

- Jordkabel - Høyspent (Trekkerør)
- Jordkabel - Lavspent (Trekkerør)
- Trekkerør - Fiber
- Veilyskabel
- Luftledning Saneres - Lavspent

Punktsymboler:

- Veilysmast - Saneres
- Veilysmast - Ny
- Stolpe / Veilysmast

00	Elektro	07.04.19	MHI	IIV
Rev.	Revisjonen gjelder	Dato:	Tegn. av:	Kont. av:
Målestokk A2: 1:1000	Kunde: Aure kommune	Bestiller: Jan Erik Kjonsvik		
Rev. Nr: 00	Dato: 07.04.19	Pro.Nr: 0758-02	Tegn.Nr: IN101	
Lednings- og veilysplan		IKON AS		
Adkomstvei - Fættan Industriområde		Industrivegen 5		
Delplan: Fv680 - Klokkvika		7072 HEIMDAL		
Aure kommune		E-post: post@ikon.as		
		Tlf: 715 40 455		