


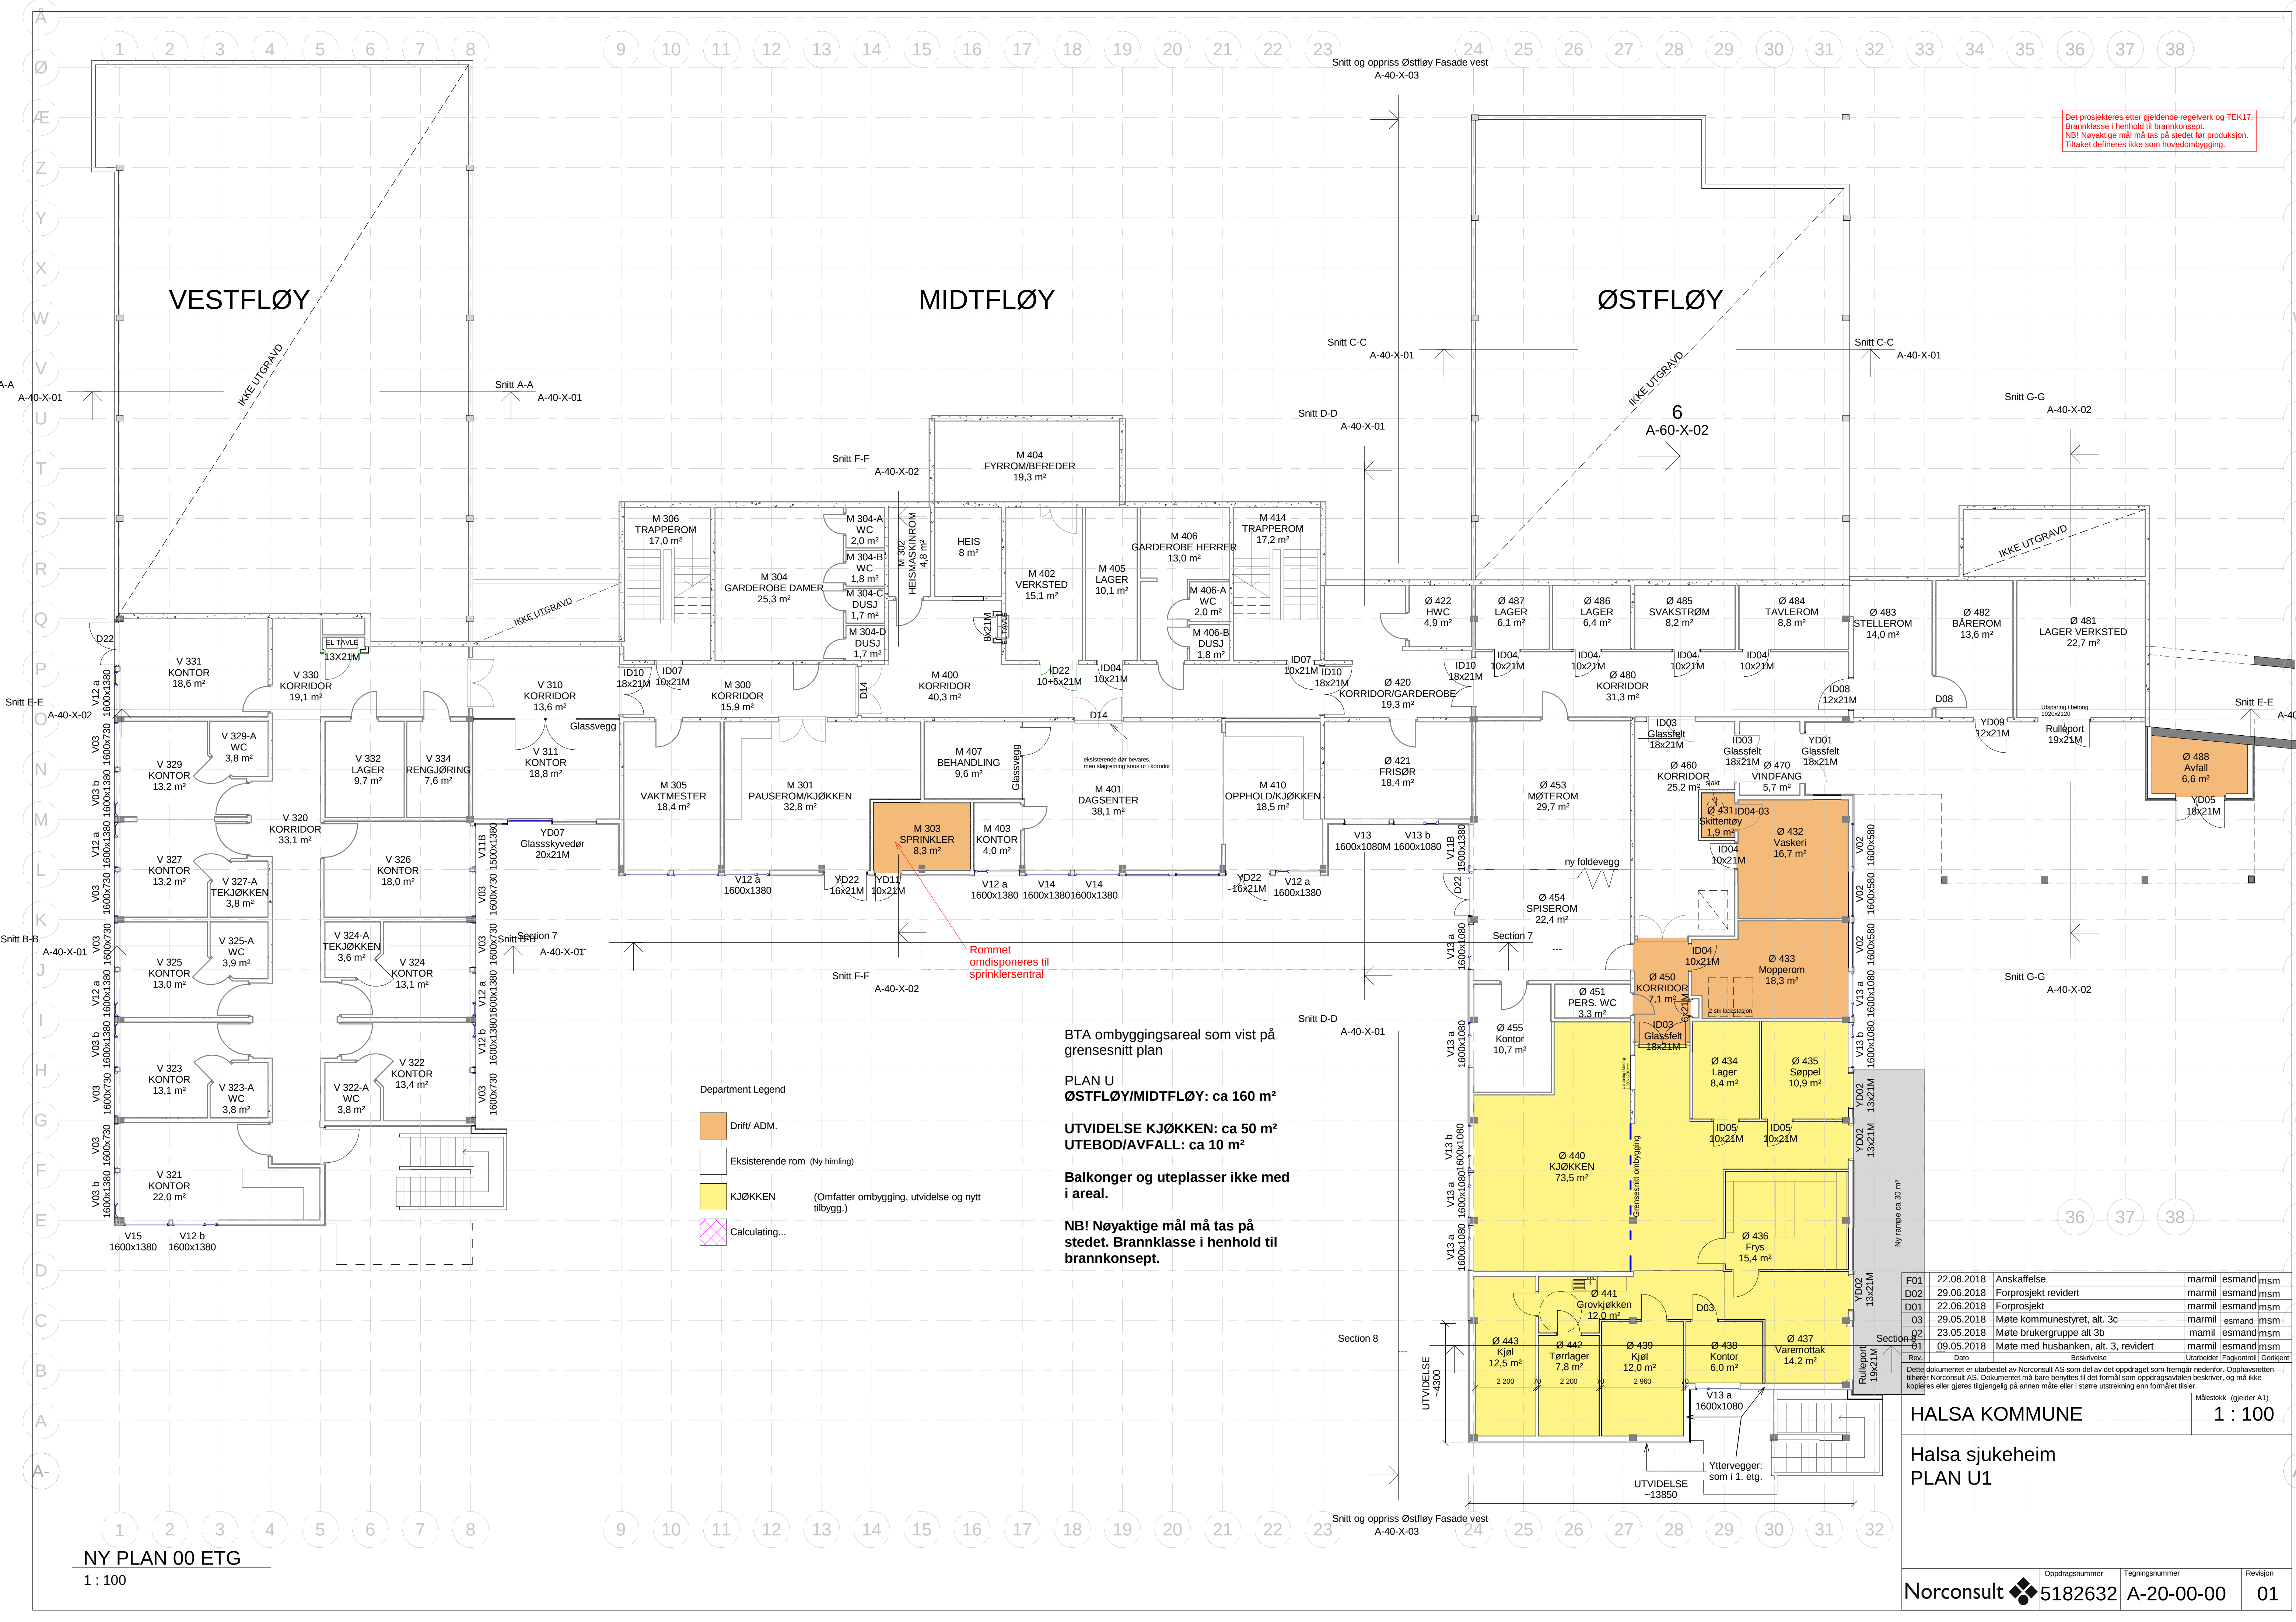

Det prosjekteres etter gjeldende regelverk og TEK17.
Brannklasse i henhold til brannkonsept.
NB! Nøyaktige mål må tas på stedet før produksjon.
Tilslaget defineres ikke som hovedbygging.

BTA ombyggingsareal som vist på grensesnitt plan

PLAN U
ØSTFLØY/MIDTFLØY: ca 160 m²

UTVIDELSE KJØKKEN: ca 50 m²
UTEBOD/AVFALL: ca 10 m²

Balkonger og uteplasser ikke med i areal.

NB! Nøyaktige mål må tas på stedet. Brannklasse i henhold til brannkonsept.

Department Legend

- Drift/ ADM.
- Eksisterende rom (Ny himling)
- KJØKKEN (Omfatter ombygging, utvidelse og nytt tilbygg.)
- Calculating...

F01	22.08.2018	Anskaffelse	marmil	esmand	msm
D02	29.06.2018	Forprosjekt revidert	marmil	esmand	msm
D01	22.06.2018	Forprosjekt	marmil	esmand	msm
03	29.05.2018	Møte kommunestyret, alt. 3c	marmil	esmand	msm
02	23.05.2018	Møte brukergruppe alt 3b	mamil	esmand	msm
01	09.05.2018	Møte med husbanken, alt. 3. revidert	marmil	esmand	msm

Rev. 01 09.05.2018 Møte med husbanken, alt. 3. revidert

Dette dokumentet er utarbeidet av Norconsult AS som del av det oppdraget som fremgår nedenfor. Opphavsretten tilhører Norconsult AS. Dokumentet må bare benyttes til det formål som oppdragsavtalen beskriver, og må ikke kopieres eller gøres tilgjengelig på annen måte eller i større utstrekning enn formålet tilsier.

HALSA KOMMUNE

Halsa sjukeheim
PLAN U1