
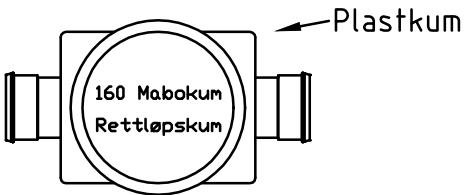


|   |                   |                           |               |           |
|---|-------------------|---------------------------|---------------|-----------|
|  <b>Aquapartner</b><br>Rådgivere innen kommunalteknikk<br>PORSGRUNN - HAMAR - GRIMSTAD | Byggherre:        |                           | Dato:19/02/19 | Tegn. nr: |
|   | KAPITTEL: TRASE E | Anlegg: Engerdal Østfjell | D9            |           |
| KUM NR: SK44, SK45, SK46, SK47, SK48, SK49, SK50, SK51, SK52, SK53, SK 54, SK55, SK56, SK57.                                                                            |                   |                           |               |           |
| Rev 1. - 19/02/19   |                   |                           |               |           |

MINIKUMMER: TRASE E  
HØYDE: Ca. 2,5 m

Se beskrivelse jf. betong eller støpejernslokk

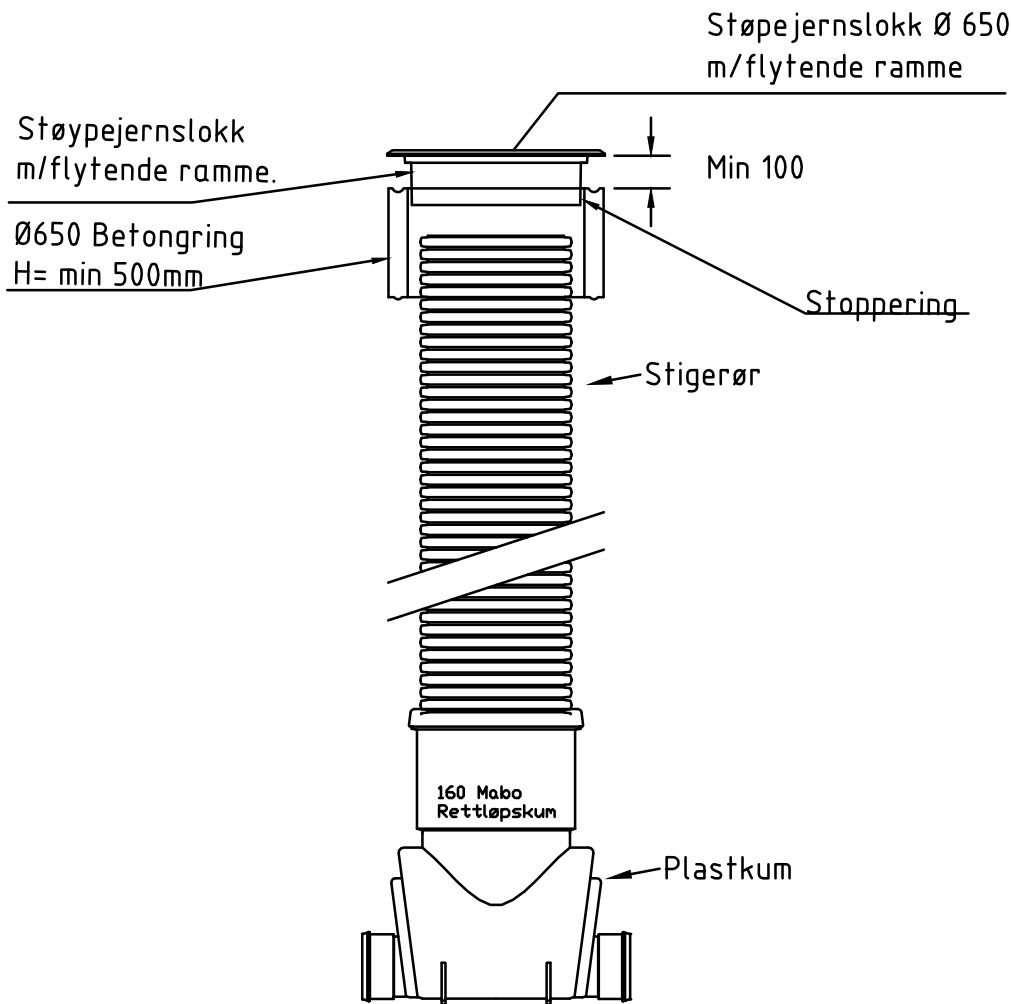

Bruk eksentrisk overgang 160/110 ved kobling til 110 trase.