


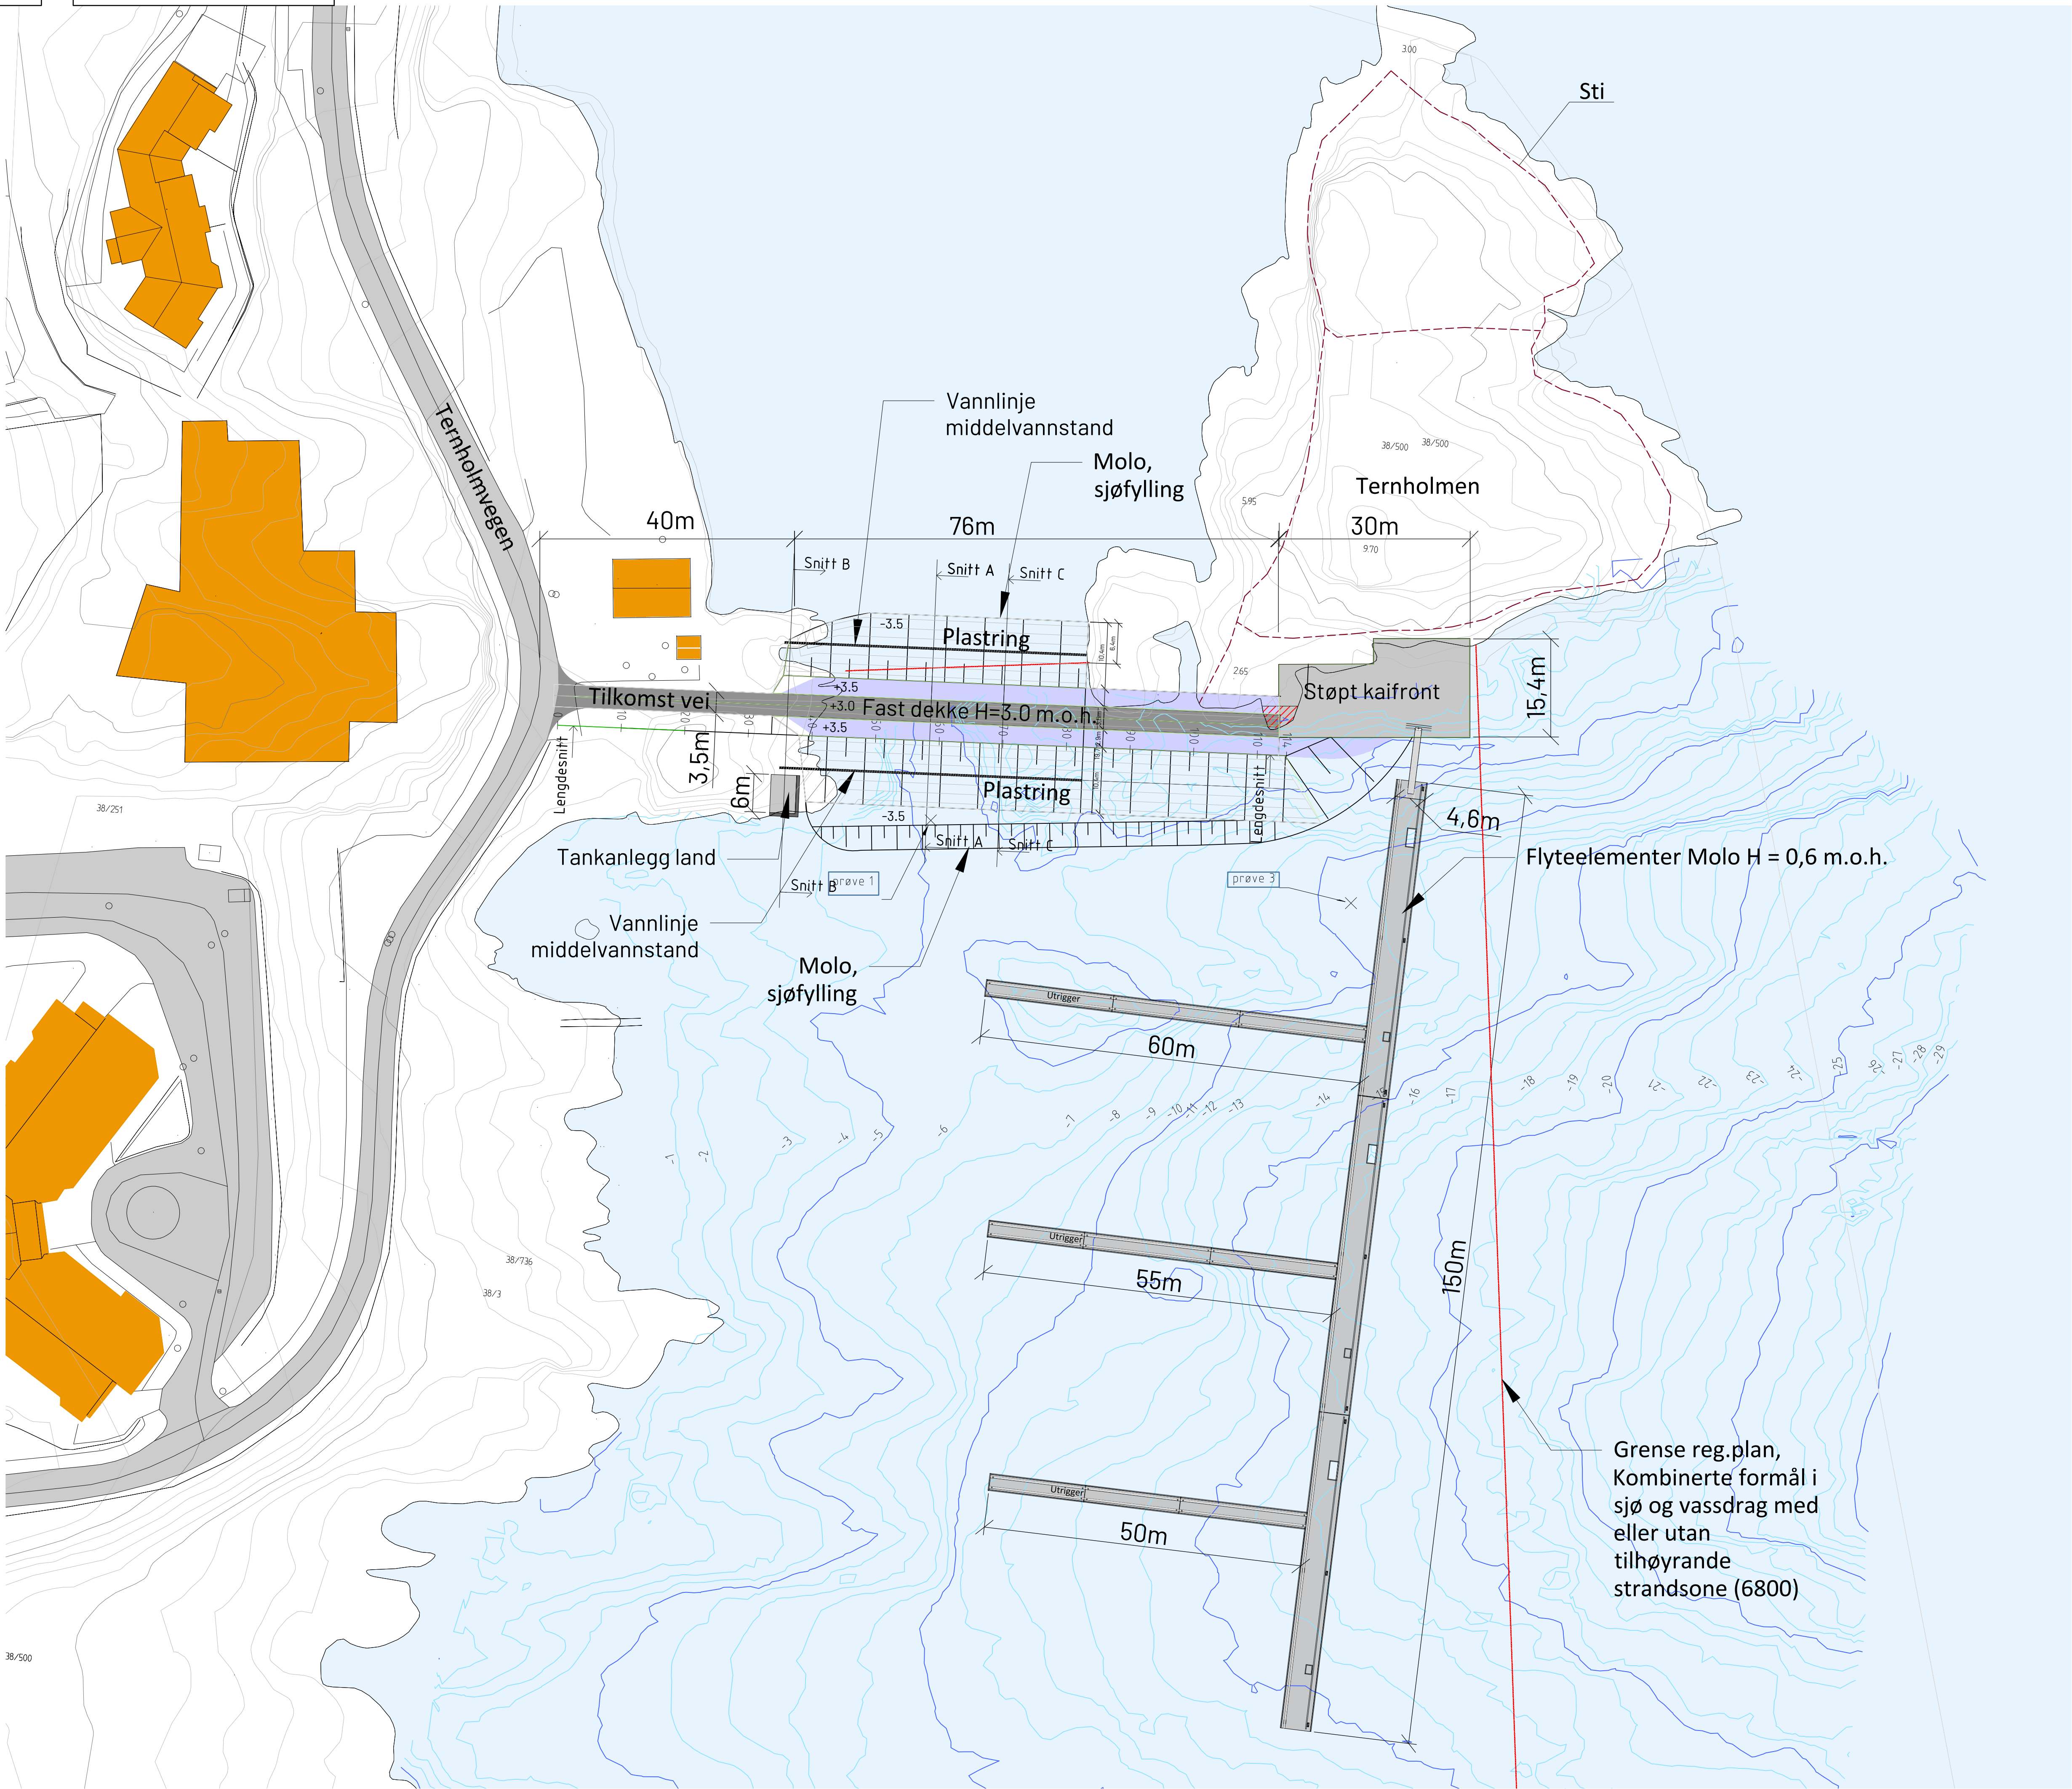

REVISJON:	TEIKNINGSNUMMER:
D	1555-001

TITTEL: Situasjonsplan

- > Dokumentasjonsteikning
- > Arbeidsteikning
- > Anbudsteikning
- Søknadsteikning
- > Førebels teikning

D	Lagt til snitt C-E	AS	20.03.19
C	Revidert molo, lagt til snitt	MSL	11.03.19
B	Rotert flytende moloelement, utvida kaifront	AS	14.02.19
A	Inntegna moloelement,		
	ending reining tilkomstveg, form kaifront	AS	25.01.19
REV	ENDRINGA GJELDER	SIGN	DATO

TILTAKSHAVAR:
Øygarden kommune
GARDNUMMER: 38 BRUKNUMMER: 500 KOMMUNE: Øygarden
TITTEL:
Situasjonsplan Hjeltefjorden Sjøfront Gnr. 38 Bnr. 500



ARKSTØRRELSE:	FILENAMN:	MÅL:
A1	Sit_1555-001	1:500
TEIKNER:	KONTROLL:	DATO:
AS	MSL	16.01.2019
REVISJON:	TEIKNINGSNUMMER:	
D	1555-001	