


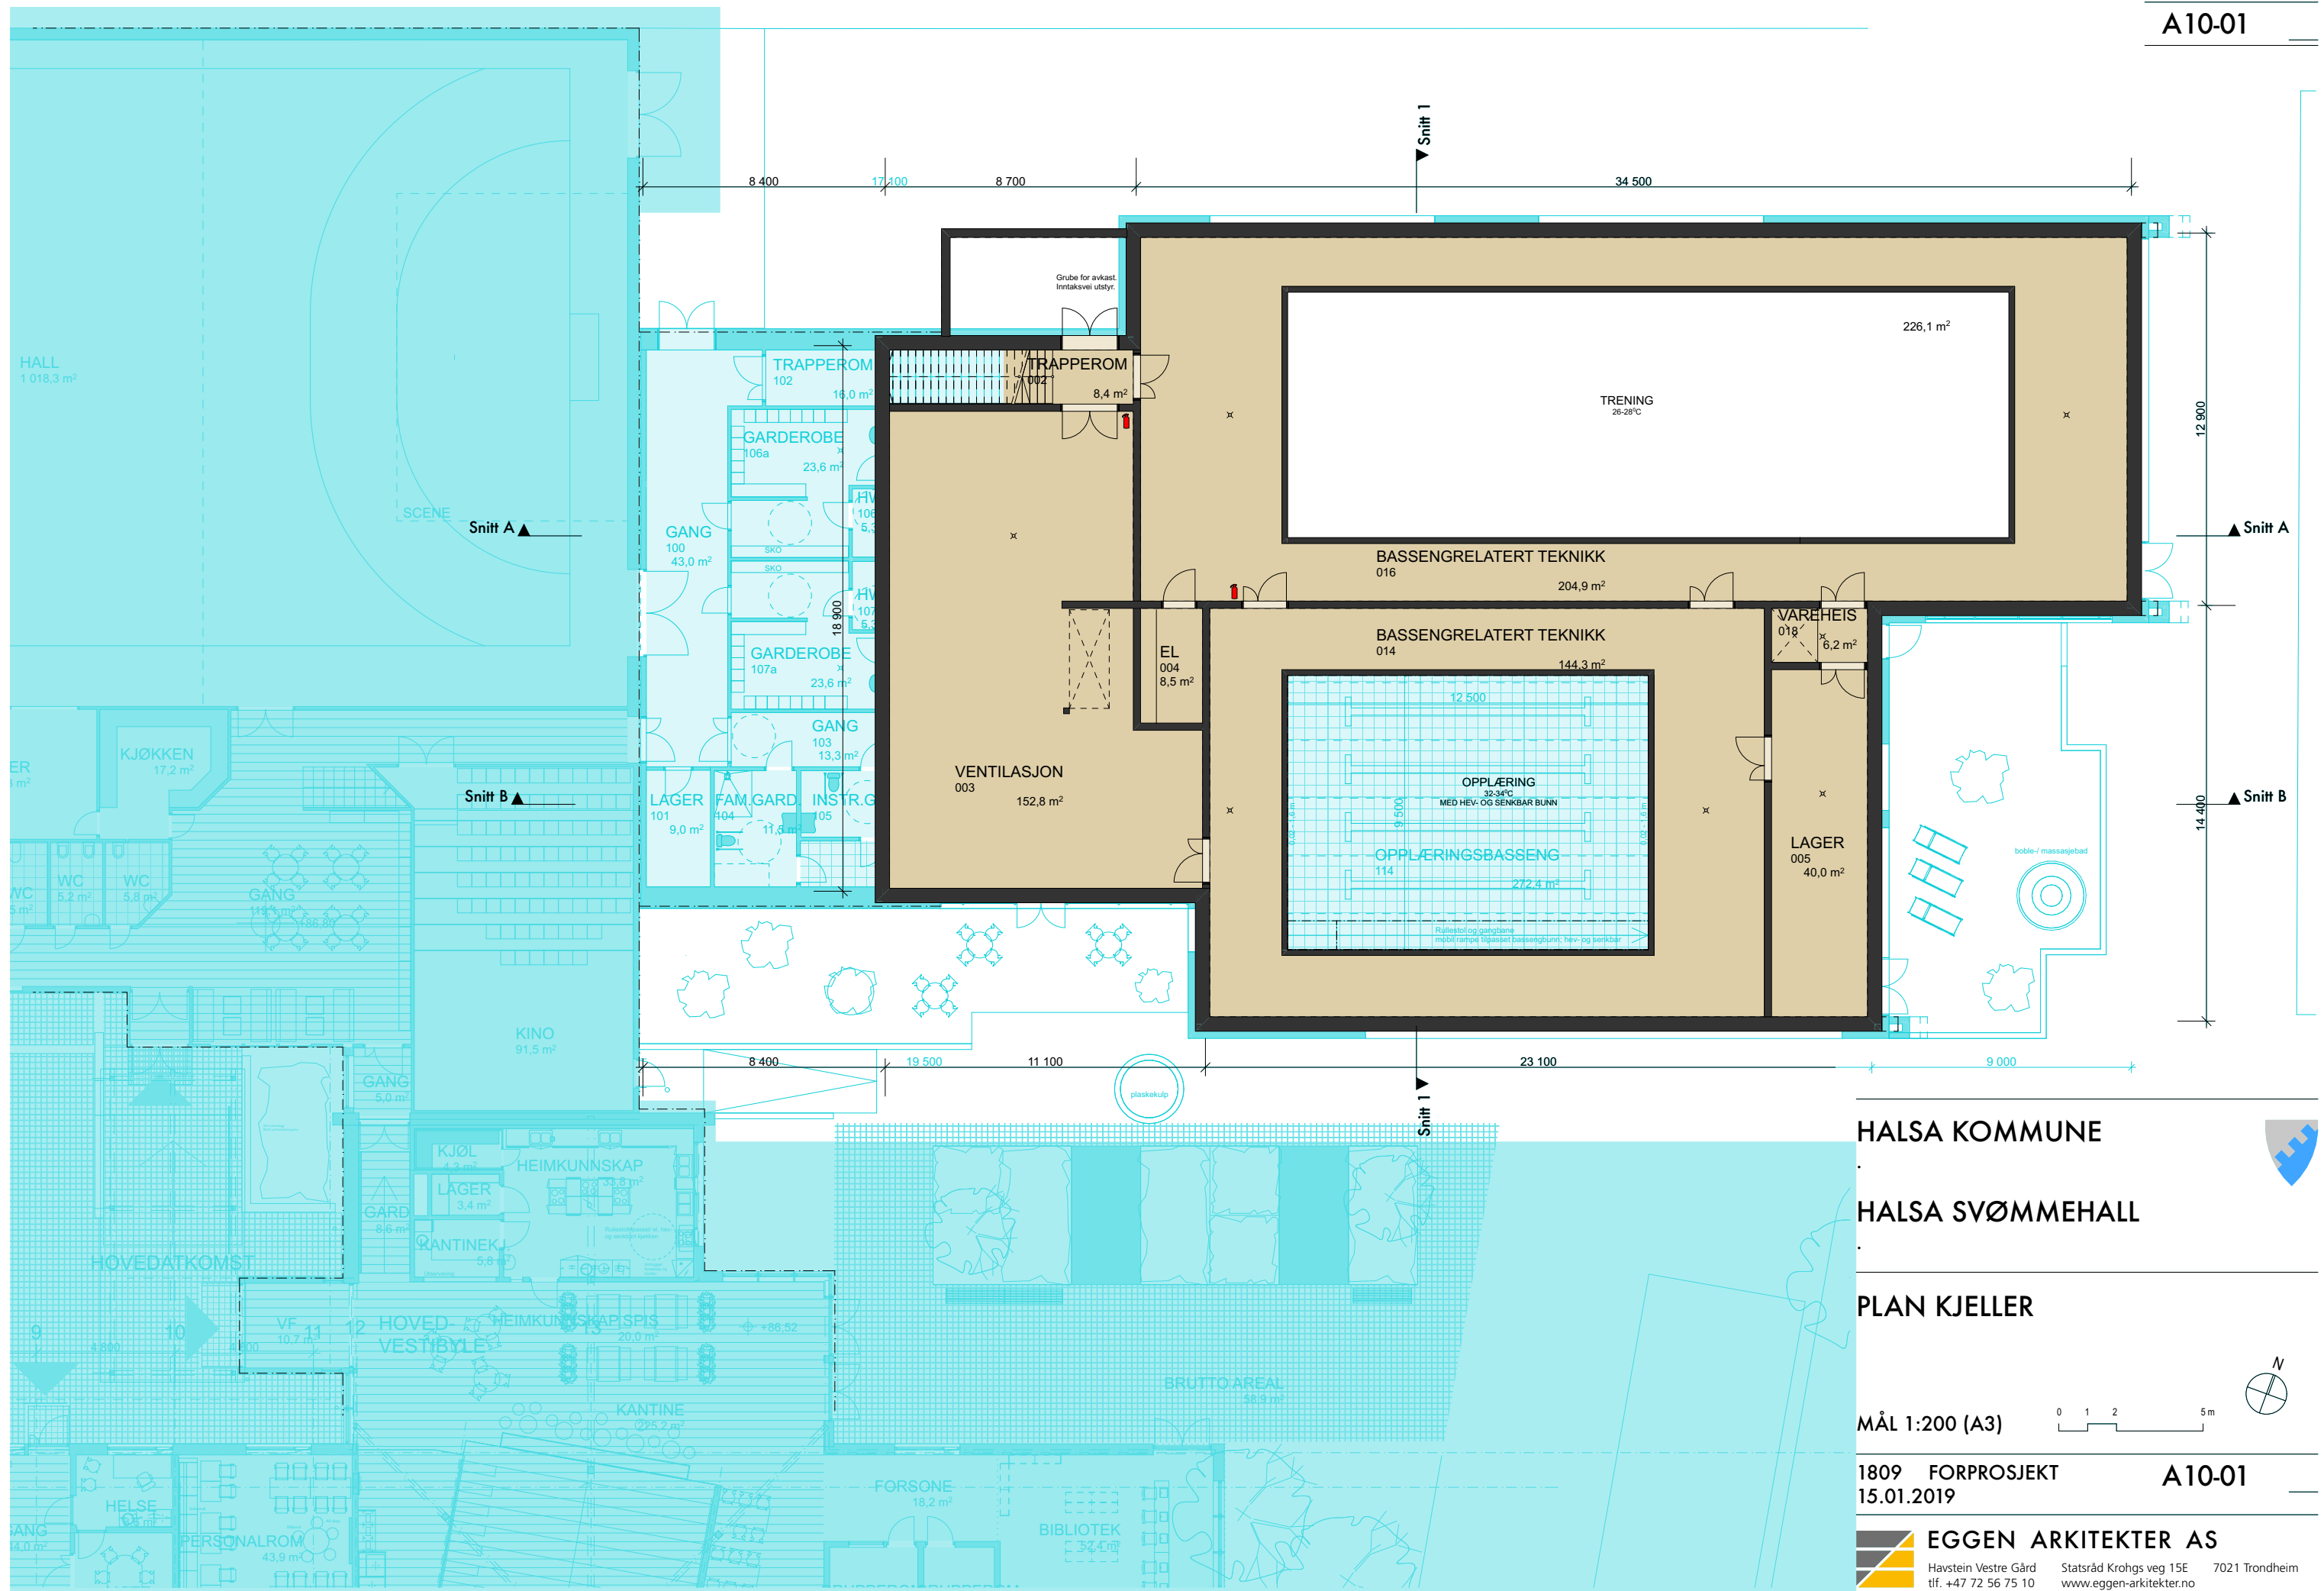

HALSA KOMMUNE

HALSA SVØMMEHALL

PLAN KJELLER

MÅL 1:200 (A3)

0 1 2 5m

BRUTTO AREAL 56,9 m²

1809 FORPROSJEKT
15.01.2019

A10-01

EGGEN ARKITEKTER AS

Havstein Vestre Gård
tlf. +47 72 56 75 10

Statsråd Krohgs veg 15E
www.eggen-arkitekter.no

7021 Trondheim