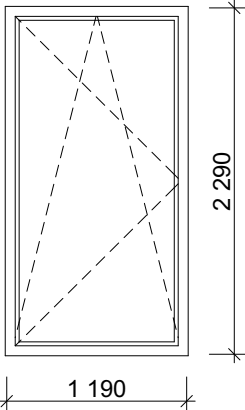
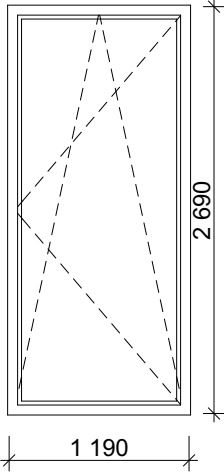
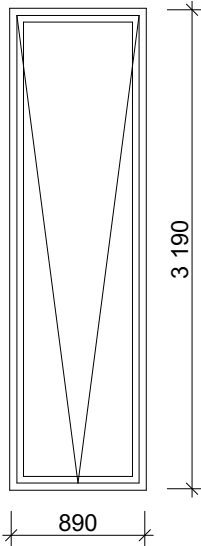
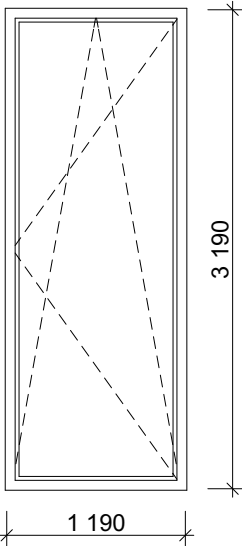


ID	V-01	V-02	V-03	V-04
Antall	277	6	2	5
Rev. ID	---	---	---	---
Endringsnr.				
				

BYGGHERRE:
Steinkjerbygg

OPPDRAGSNR:
19002

PROSJEKT:
Samlokalisering NAV

FASE:
Tilbudsgrunnlag

TEGN. NR:
A62-01

TYPE TEGNING:
Vinduskjema

MÅL:

DATO:
11.04.2019

TEGN: CØ
KONTR: OH

INDEX:

PRAKSIS
arkitekt er as

استم

HUS