



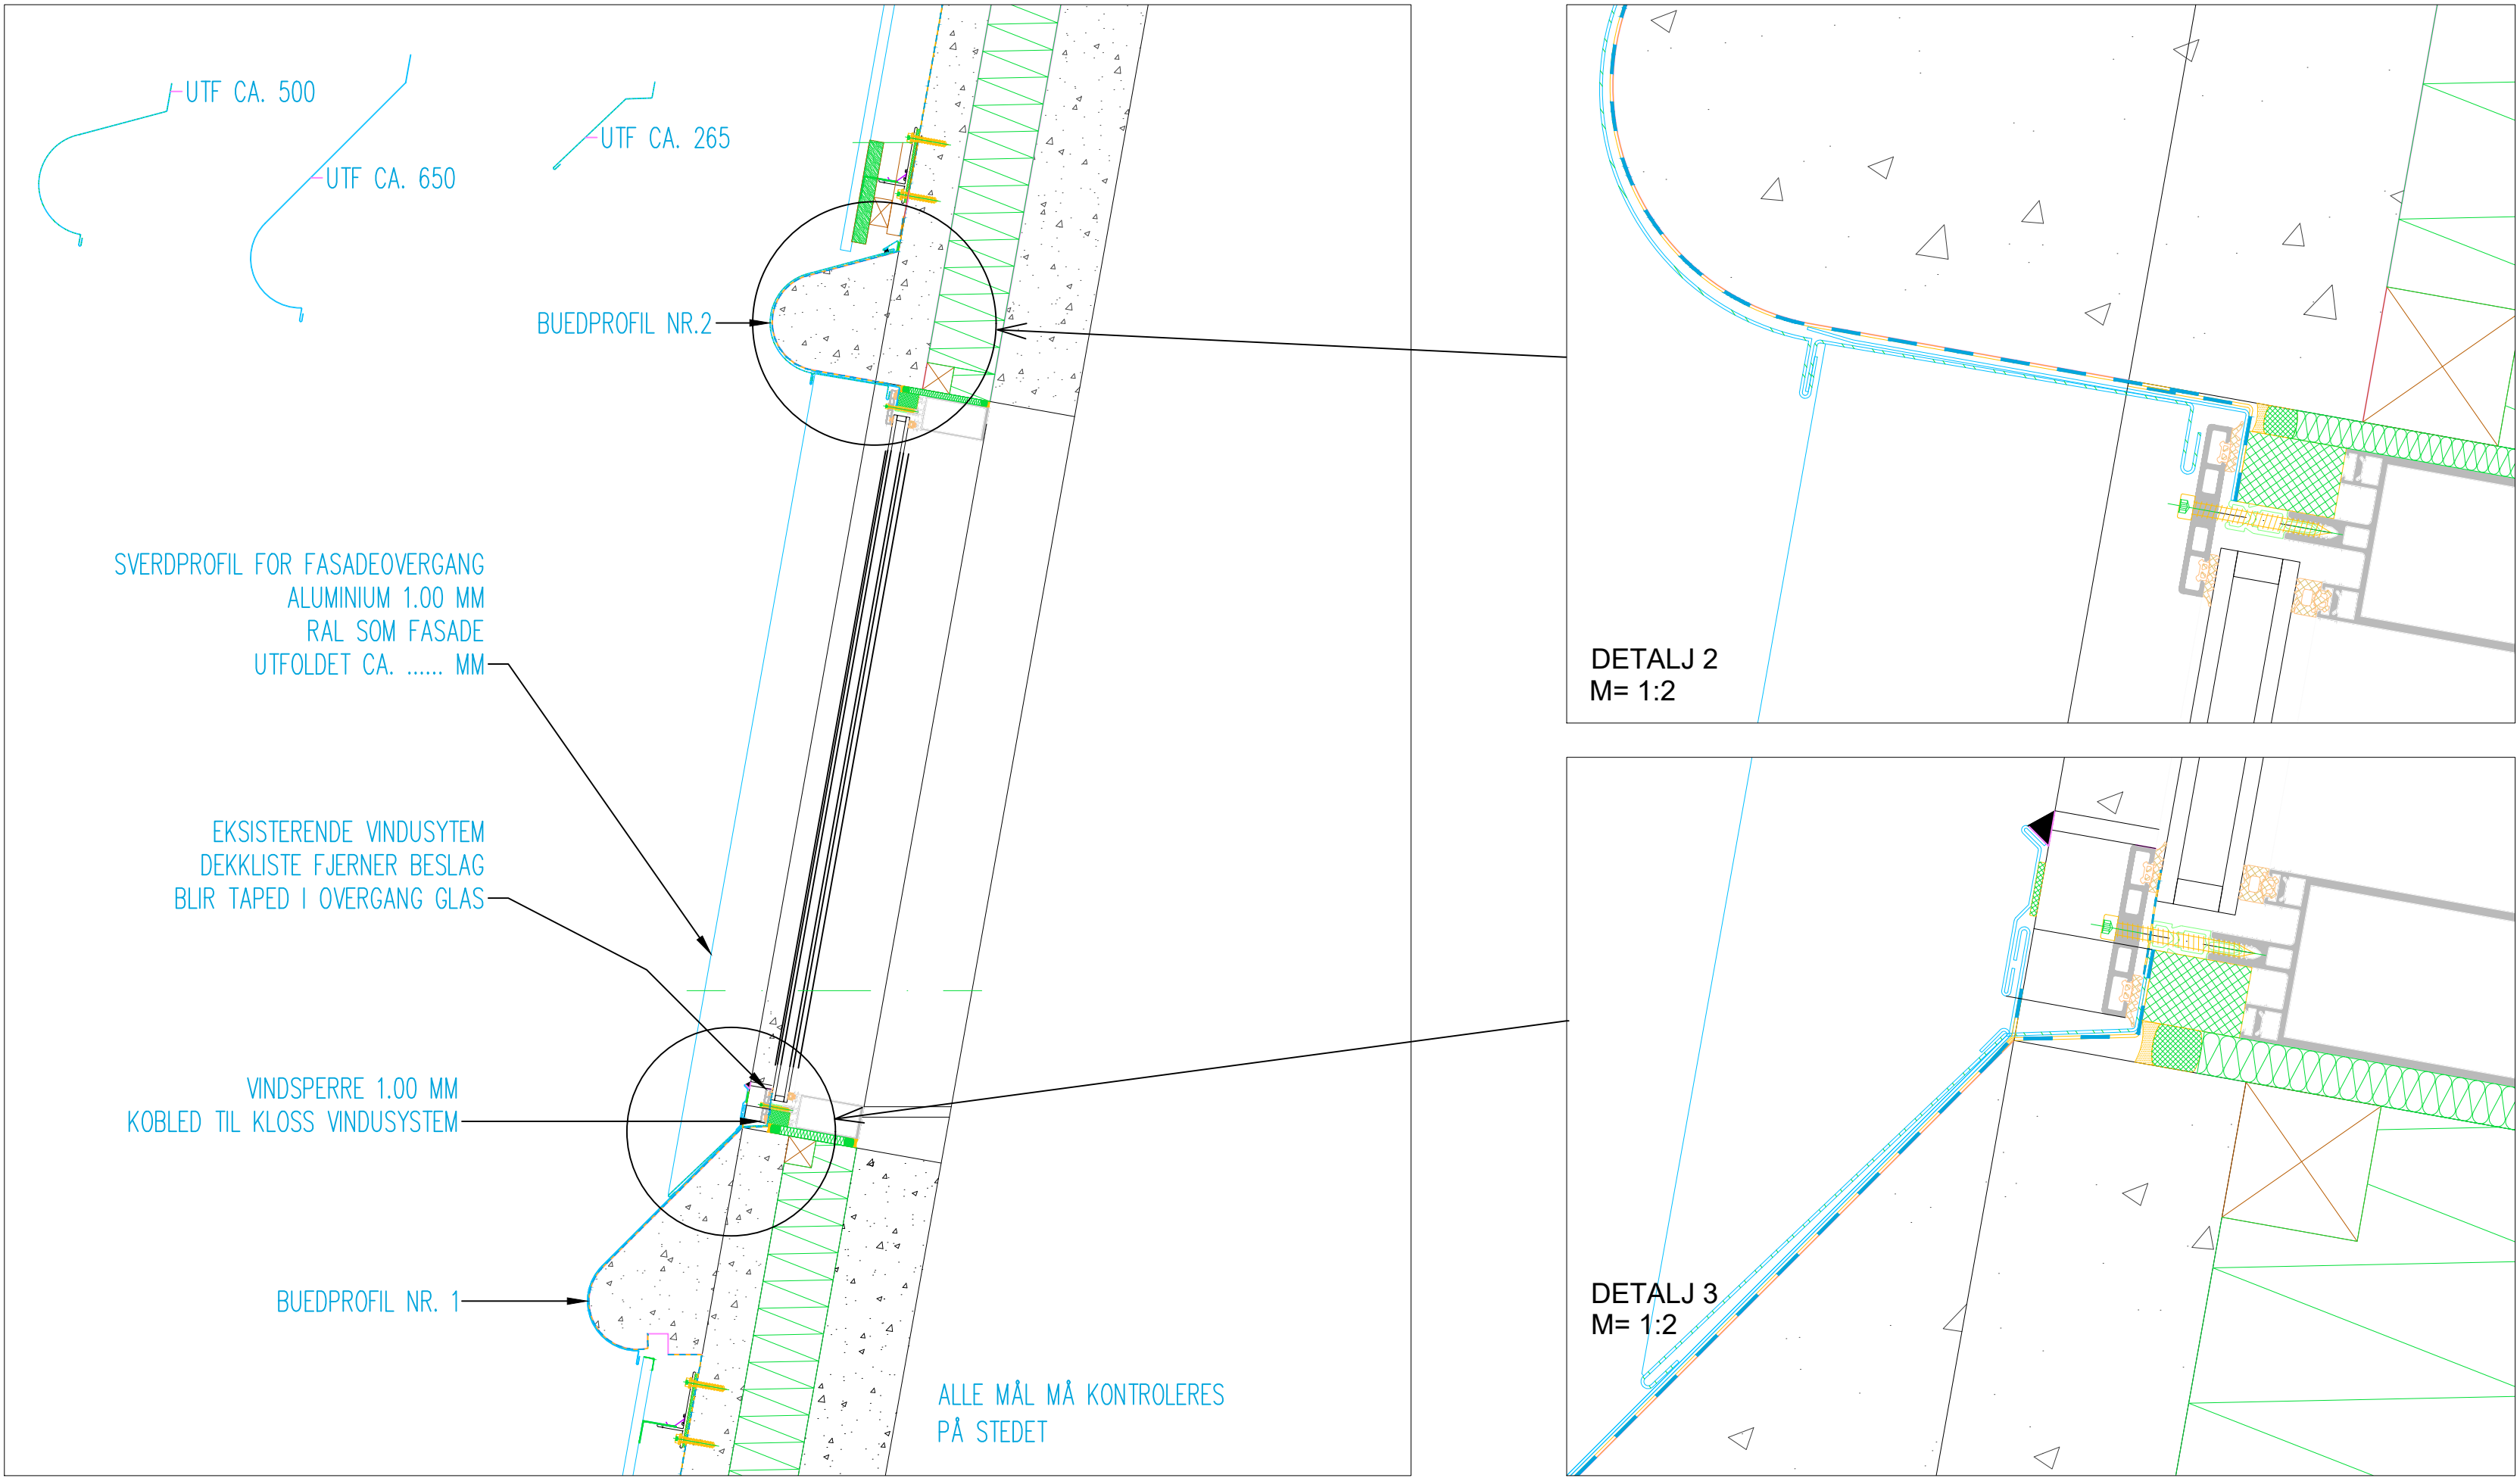

D004 SÅLBENKBESLAG TOP OG BUNN PRINSIPP
M= 1:10

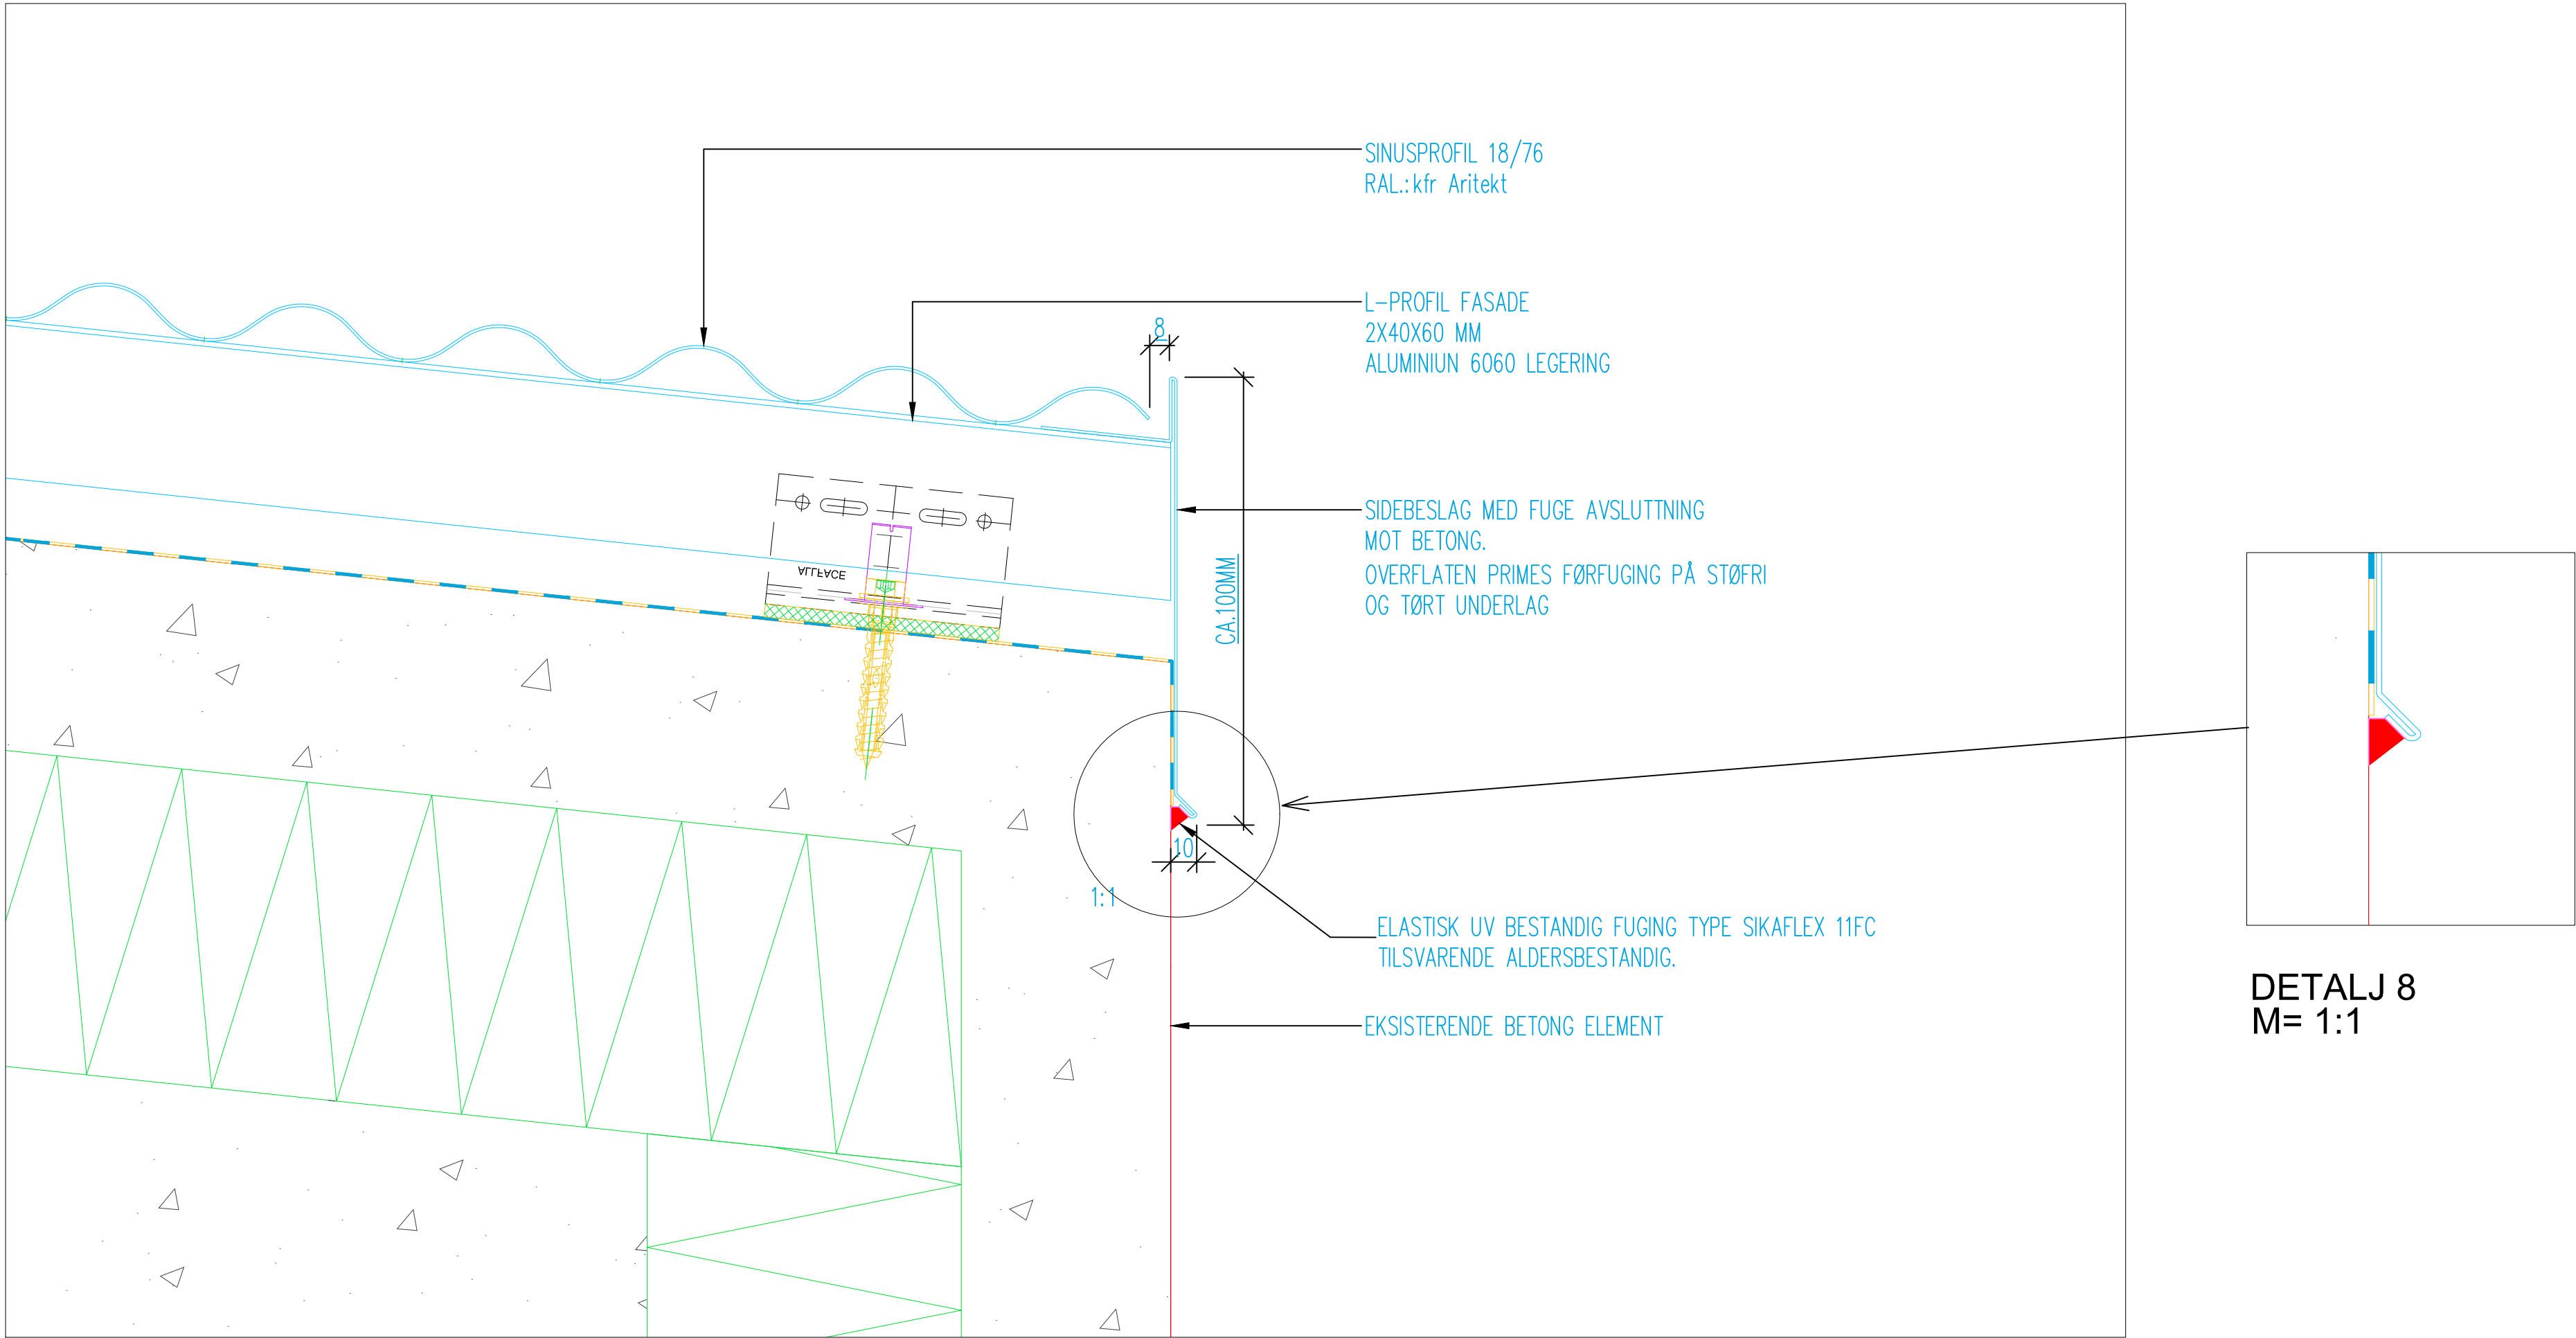

D008 AVSLUTNING MOT BETONG ELEMENT HJØRNE
M= 1:2

Tegningsnummer	Revisjon
A-50-00-02	F01

Prinsippdetaljer. Alle mål kontrolleres på stedet.

Rev.	Dato	Beskrivelse	Utarbeidet	EVMER	AIANT
F01	2019-04-11	For anskaffelse	WJ	EVMER	AIANT
FINNMARK FYLKESKOMMUNE					Målestokk (gjelder A1) 1:1/ 1:2/ 1:10
Hammerfest videregående skole Fasaderehabilitering Blokk B Detaljer Sålebenkbeslag D004 og horisontal hjørnedetalj D008					
Norconsult		Oppdragsnummer 5190952	Tegningsnummer A-50-00-02	Revisjon F01	