




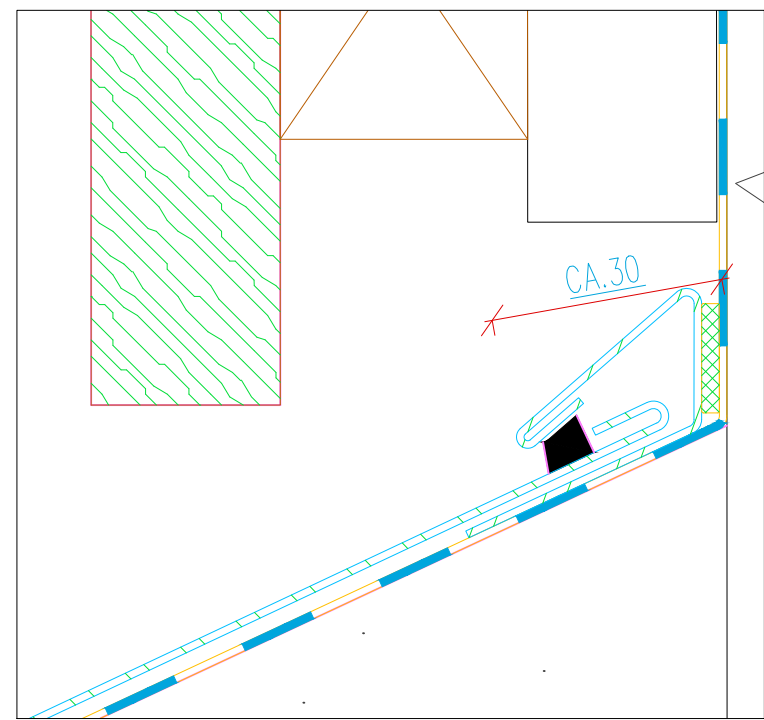


DETALJ 9
M= 1:1

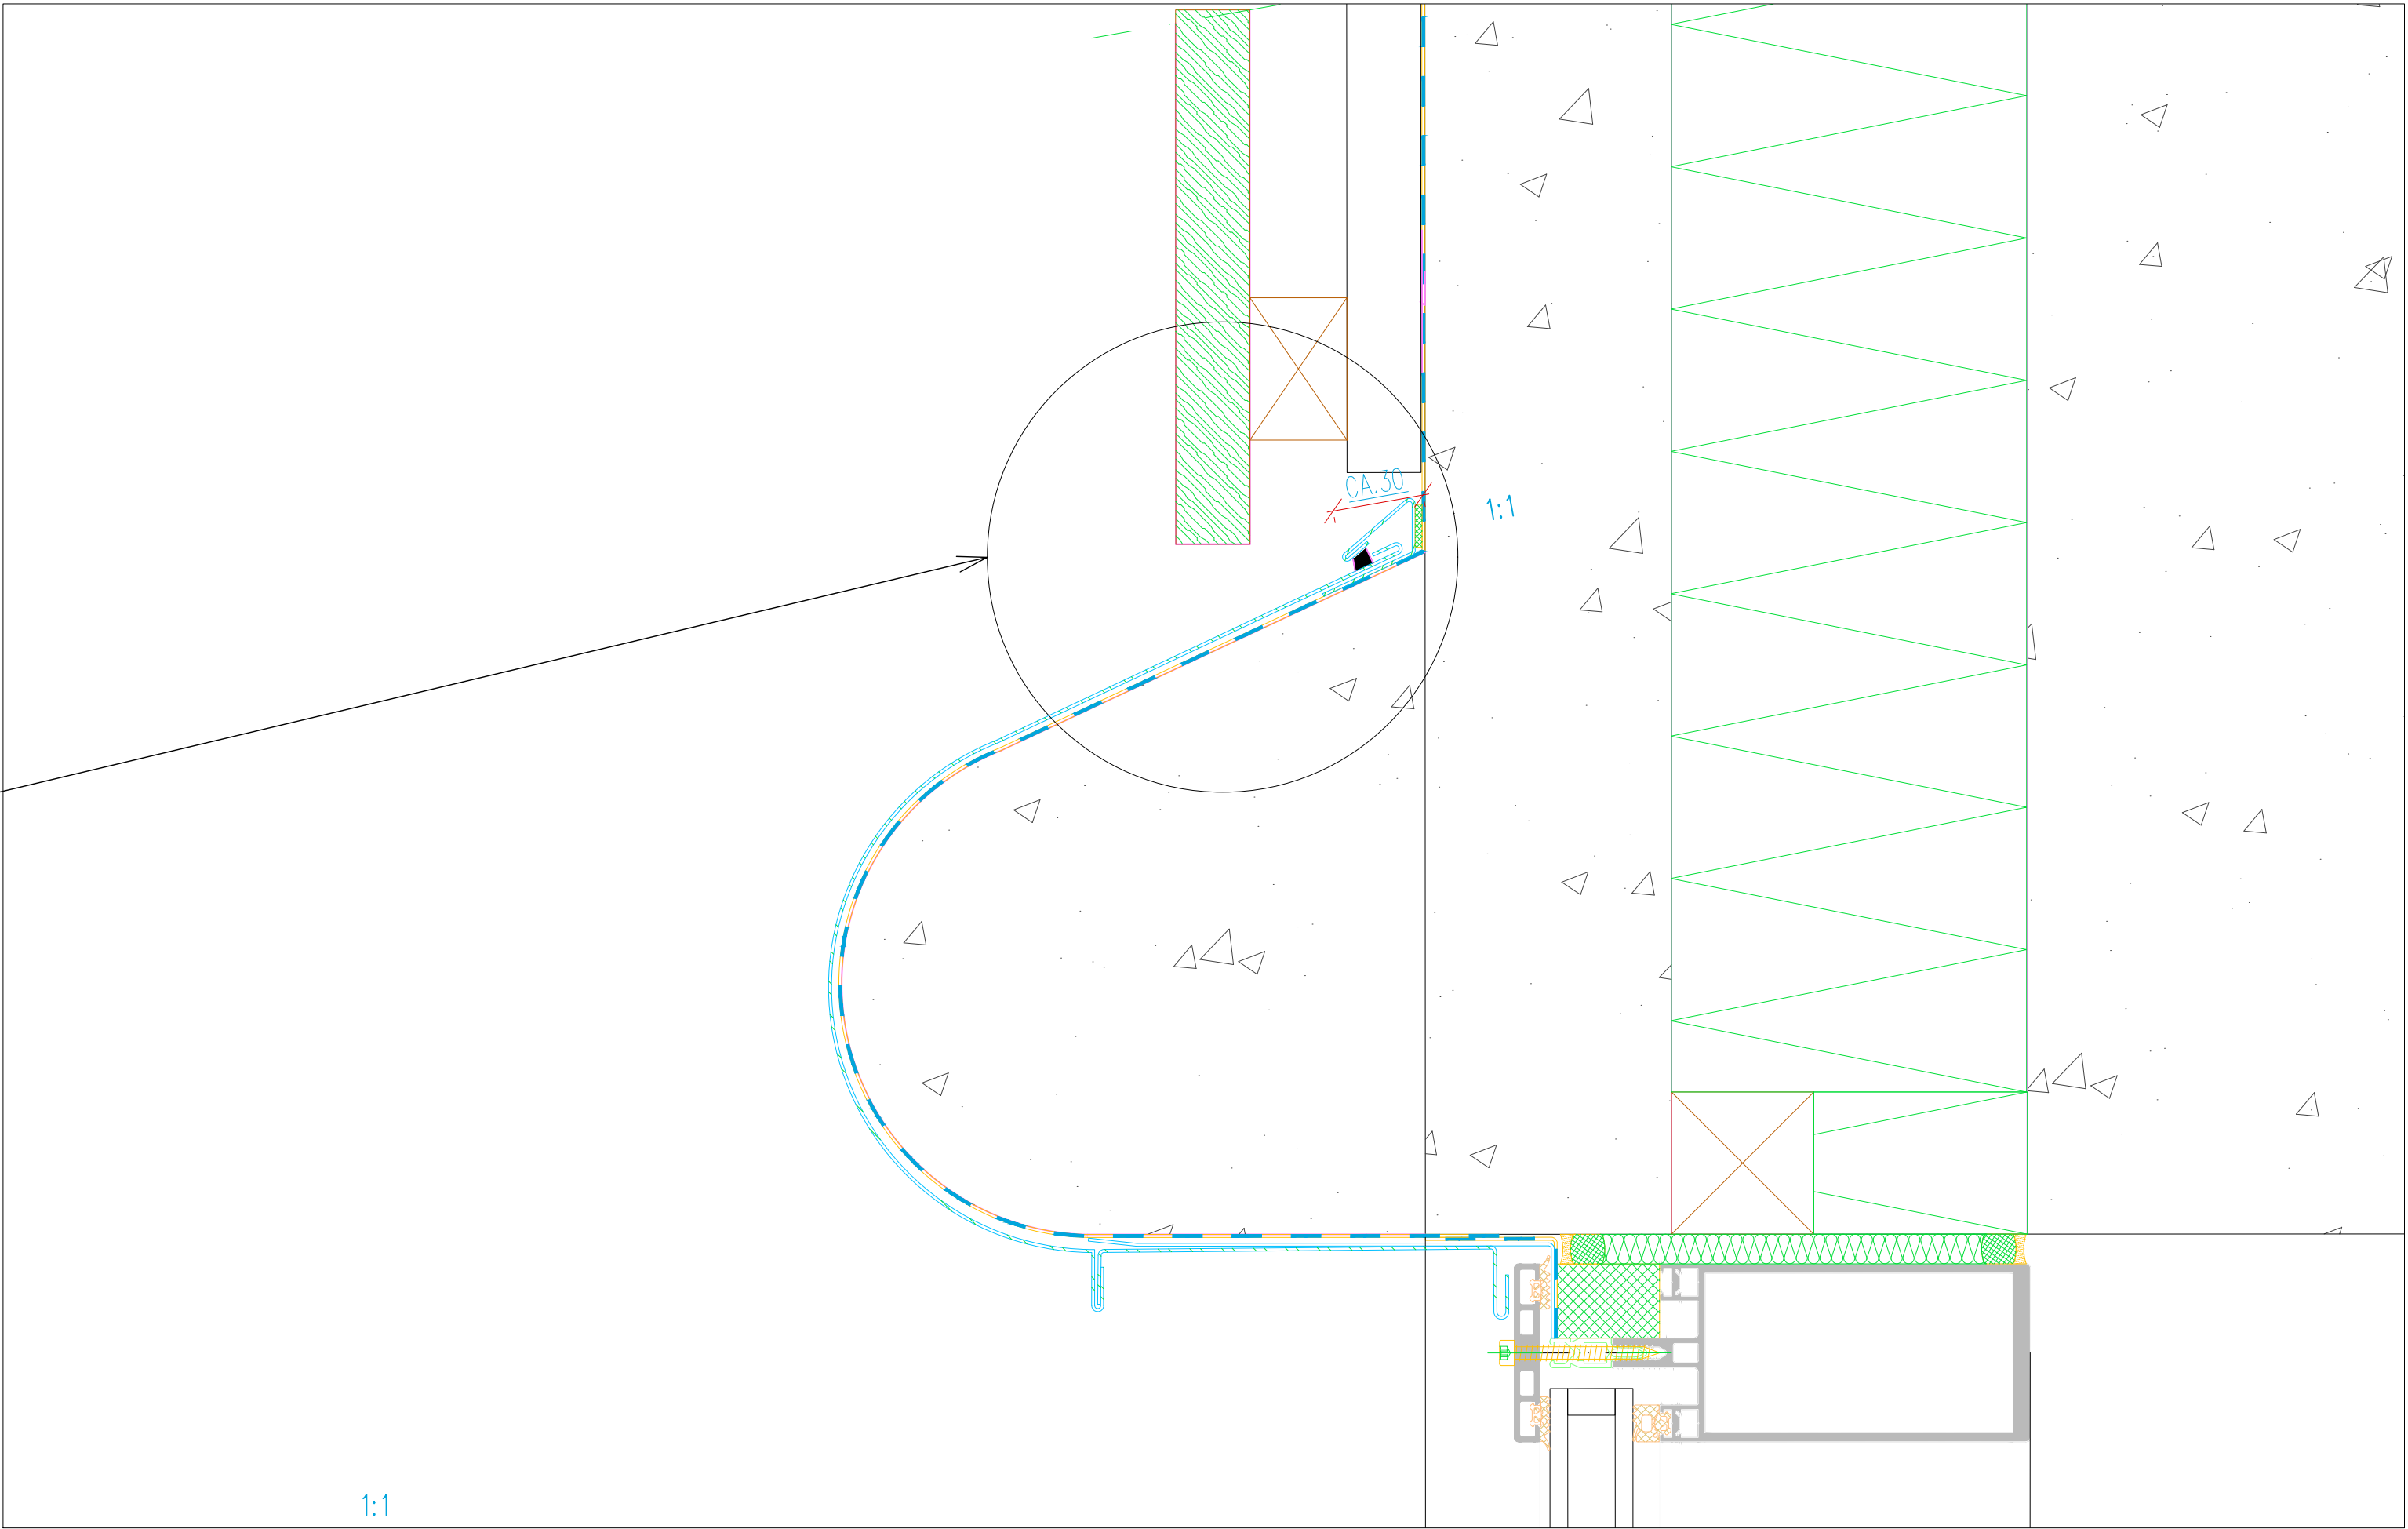

D009 AVSLUTTNING MOT BETONG EKSPONERT
M= 1:2

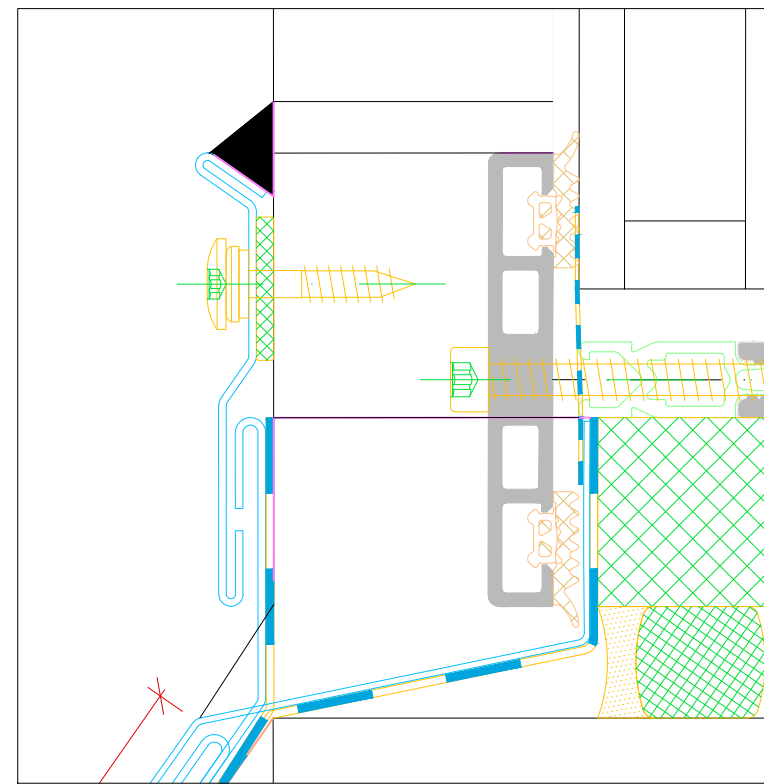

DETALJ 10
M= 1:1

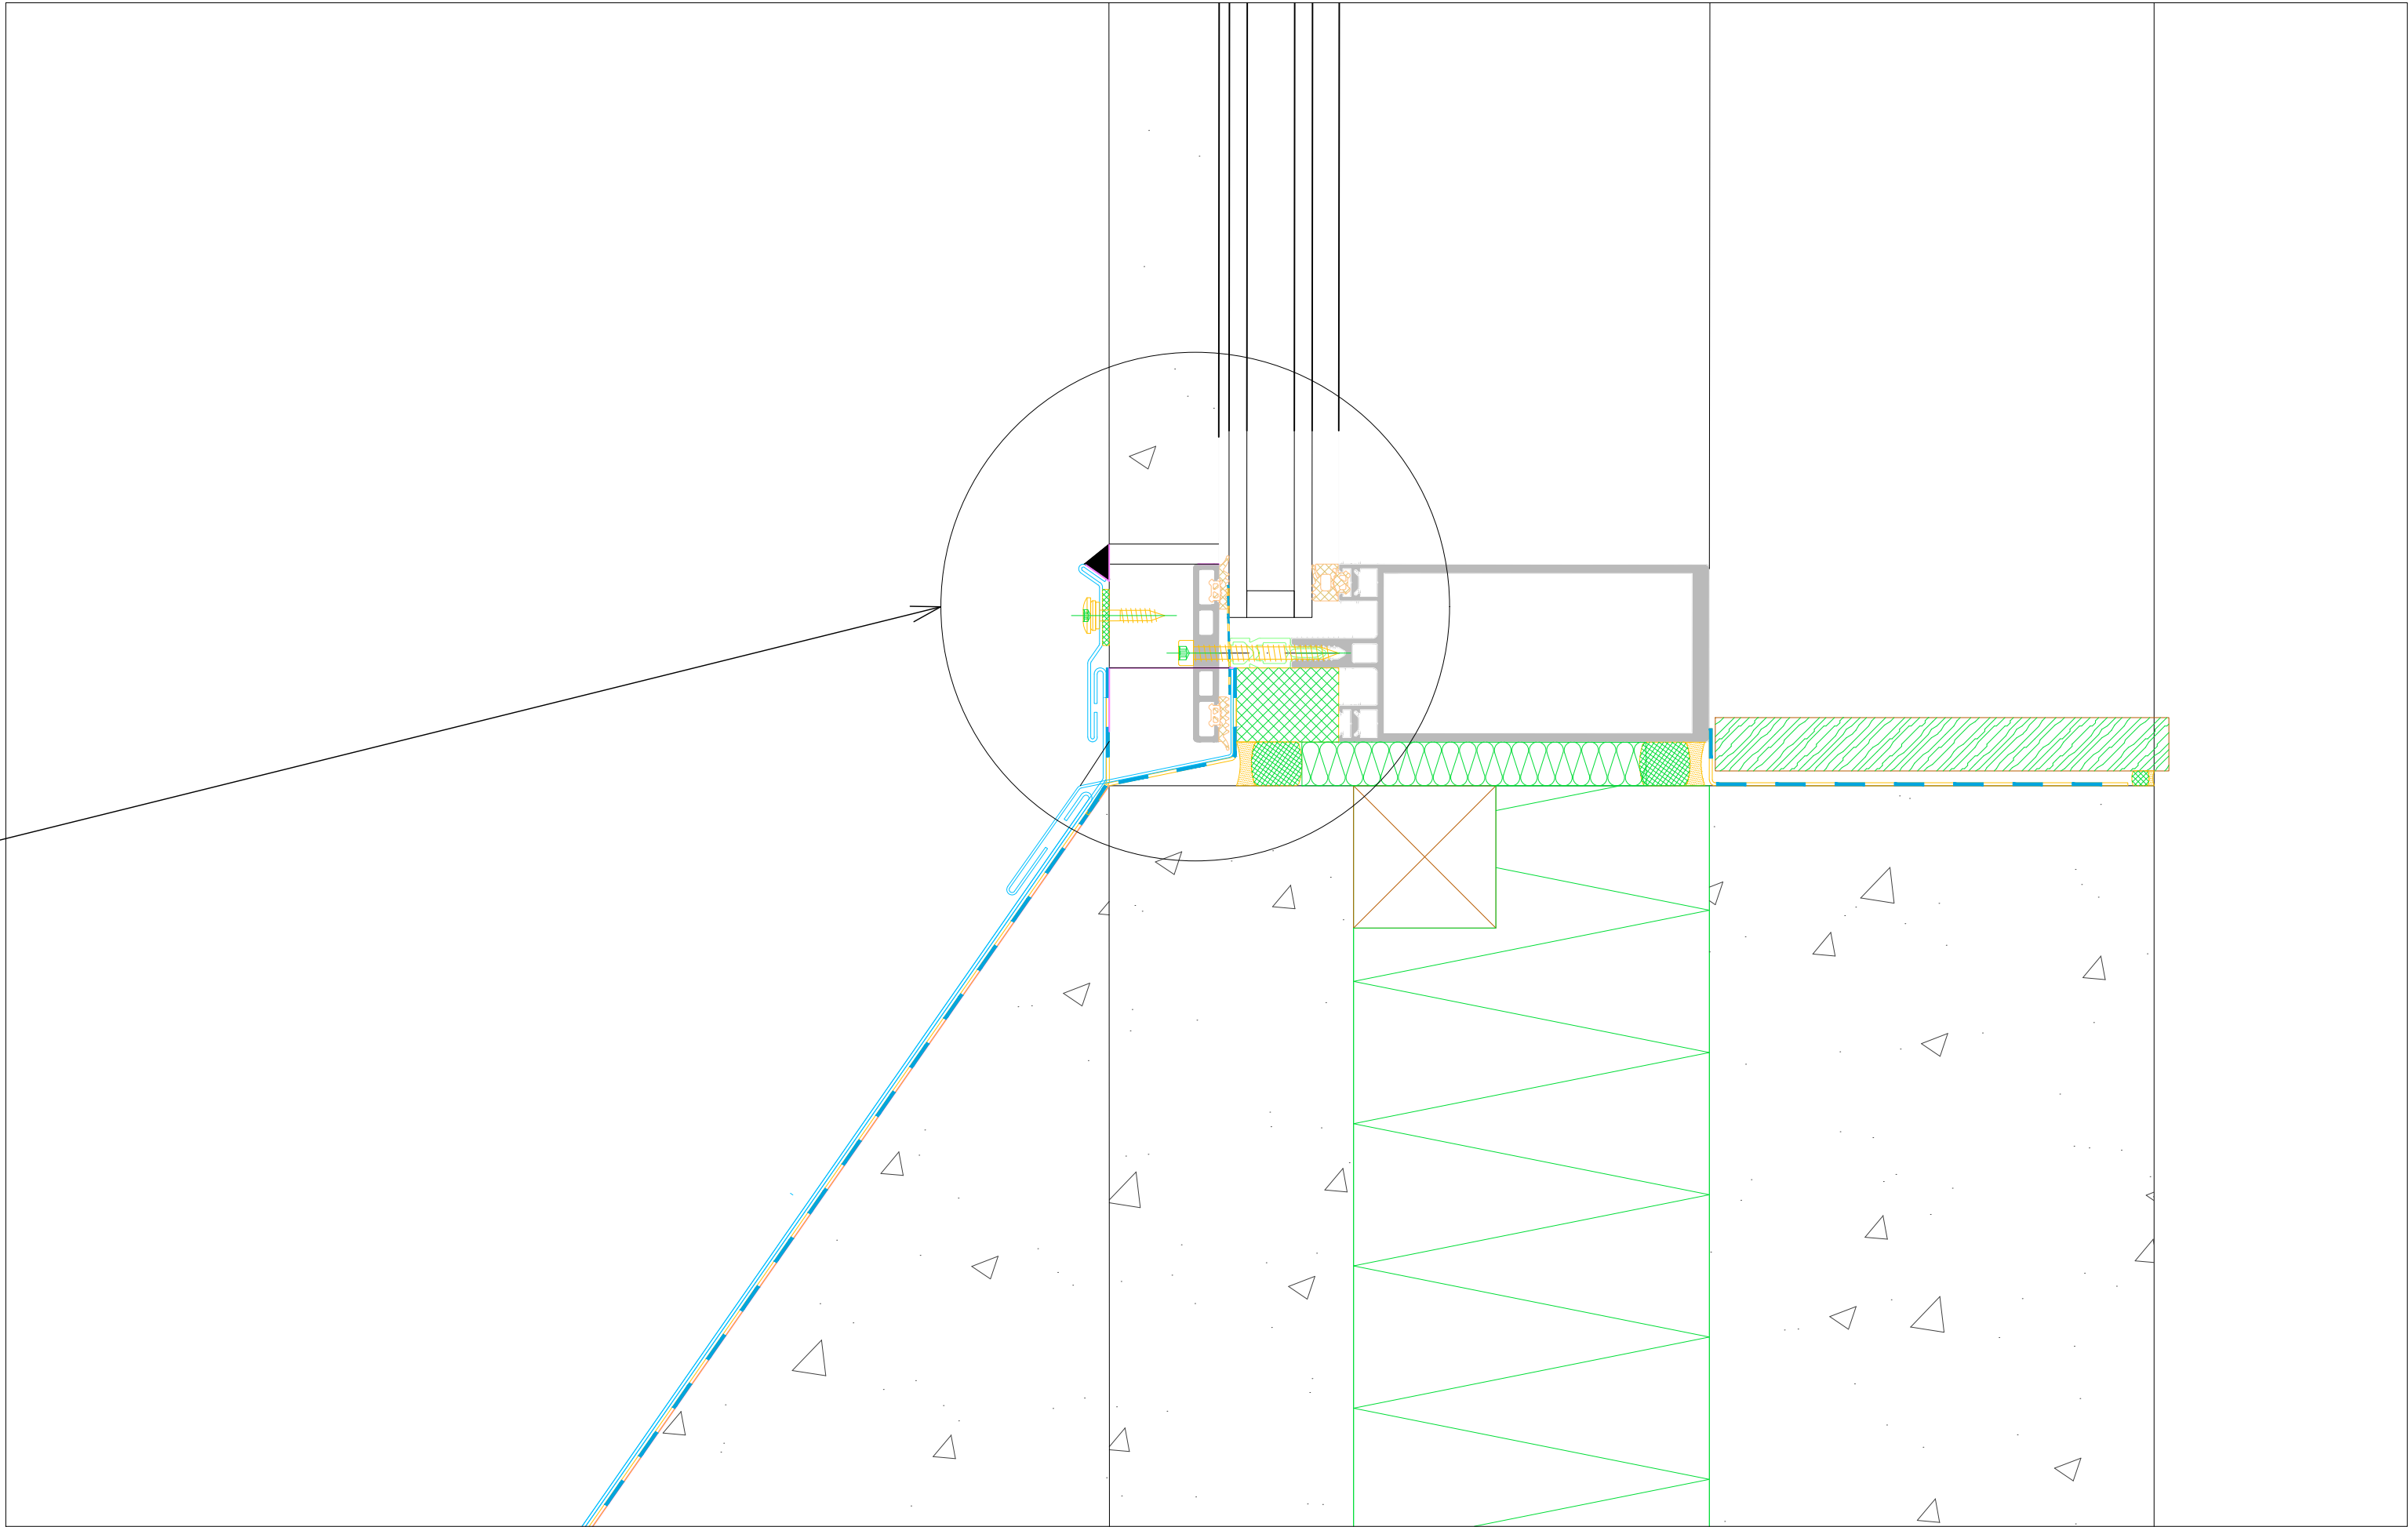

D010 AVSLUTNING MOT BETONG GESIMSBÅND 1
M= 1:2

Tegningsnummer	Revisjon
A-50-00-05	F01

Prinsippdetaljer. Alle mål kontrolleres på stedet.

Rev.	Dato	Beskrivelse	WJ	EVMER	AIANT
F01	2019-04-11	For anskaffelse	WJ	EVMER	AIANT
Dette dokumentet er utarbeidet av Norconsult AS som del av det oppdraget som fremgår nedenfor. Opphavsretten tilhører Norconsult AS. Dokumentet må bare benyttes til det formål som oppdragsavtalen beskriver, og må ikke kopieres eller gjøres tilgjengelig på annen måte eller i større utstrekning enn formålet tilsier.			Utarbeidet	Fagkontroll	Godkjent
FINNMARK FYLKESKOMMUNE					Målestokk (gjelder A1) 1:1/ 1:2
Hammerfest videregående skole Fasaderehabilitering Blokk B Detaljer vertikal fasade.					
D009 og D010					
Norconsult			Oppdragsnummer 5190952	Tegningsnummer A-50-00-05	Revisjon F01