




V1

 


V2

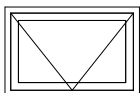


V3

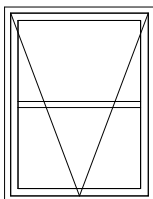


V4

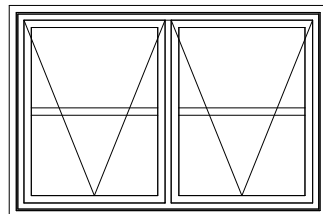


V5

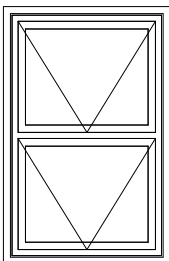

V6

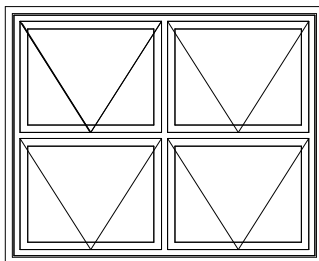

V7

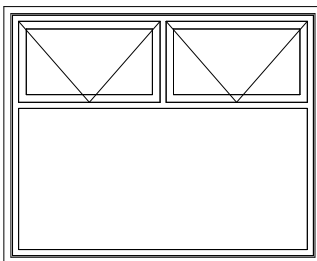

Rapport Vindu

Type navn	Bredde (M)	Høyde (M)	Egenskap		Beskrivelse
			Brannkl.	Lydkl.	
V1	10	16			Fast vindu med en horisontal sprosse
V1: 9					
V1a	10	16	EI60		Fast vindu med en horisontal sprosse
V1a: 1					
V2	9	6			Åpningsvindu
V2: 2					
V3	10	13			Åpningsvindu med en sprosse
V3: 13					
V4	20	13			Vindu med to vertikale åpningsfelt og en horisontal sprosse
V4: 10					
V5	10	16			Vindu med to åpningsfelt vertikalt
V5: 11					
V6	20	16			Vindu med to vertikale og to horisontale åpningsfelt
V6: 8					
V7	20	16			Vindu med fast karm nede og to horisontale åpningsfelt oppe
V7: 8					

Oppdeling av vindusfelter som eksisterende vindu.
Alle åpningsfelter er topphengslet.
Kontrollmål må tas på stedet.

F01	2019-04-11	Tilbudstegning	kabtu	fberg	aiant
Rev.	Dato	Beskrivelse	Utarbeidet	Fagkontroll	Godkjent
Dette dokumentet er utarbeidet av Norconsult AS som del av det oppdraget som fremgår nedenfor. Opphavsretten tilhører Norconsult AS. Dokumentet må bare benyttes til det formål som oppdragsavtalen beskriver, og må ikke kopieres eller gjøres tilgjengelig på annen måte eller i større utstrekning enn formålet tilsier.					Målestokk (gjelder A4)
Finnmark Fylkeskommune					1 : 50
Hammerfest videregående skole Fasaderehabilitering Blokk B Skjema vindu i aluminium					
Norconsult		Oppdragsnummer	Tegningsnummer	Revisjon	
		5190952	A-61-00-01	F01	