


Sandfang - Minikum i veg

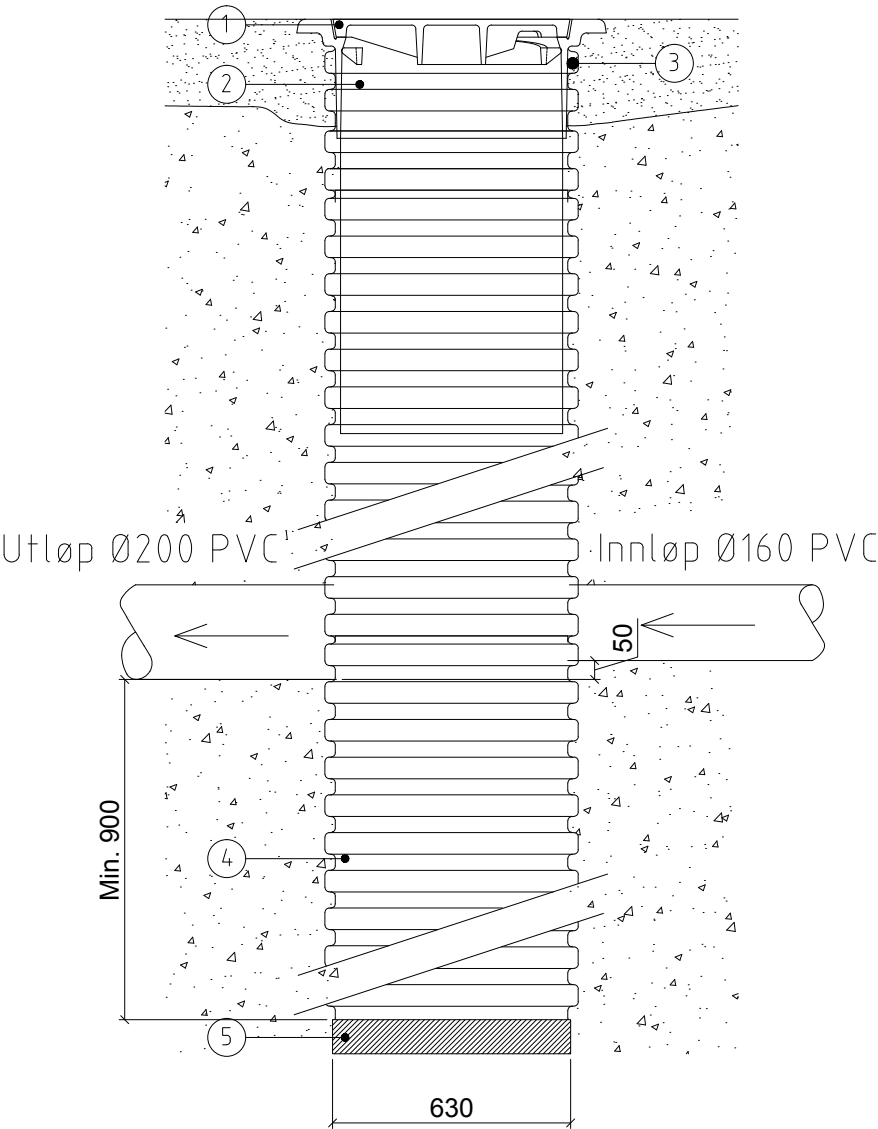

MATERIALLISTE:

KUMTYPE: TEGRA 600/630mm Sandfangkum			
POST	BESKRIVELSE	DIM./TYPE mm	ANTALL stk
1	Lokk/ Flat rist	Ø600	1
2	Tegra 600 støpejernsramme m/ teleskop og pakning / Flytende ramme med langt skjørt for 630mm stigerør	Ø600 / Ø630	1
3	Pakning	Ø630	1
4	Korrugert stige med pakning / alt. 630mm sandfangkum	Ø600/Ø630	1
5	Kombunn / alt. integrert i 630mm sandfangkum	Ø600/Ø630	1

Rev.	Endring - erstatning	Sign.	Dato
Sandfang. Minikum i veg.		Tegnet:	JoAst
		Godkjent:	SAV
		Saksbeh:	
		Dato:	
		Målestokk:	1:10
NORMTEGNING		Format:	A3
Norconsult		Tegn.nr.	Rev.
		A.17	
		Filbene	