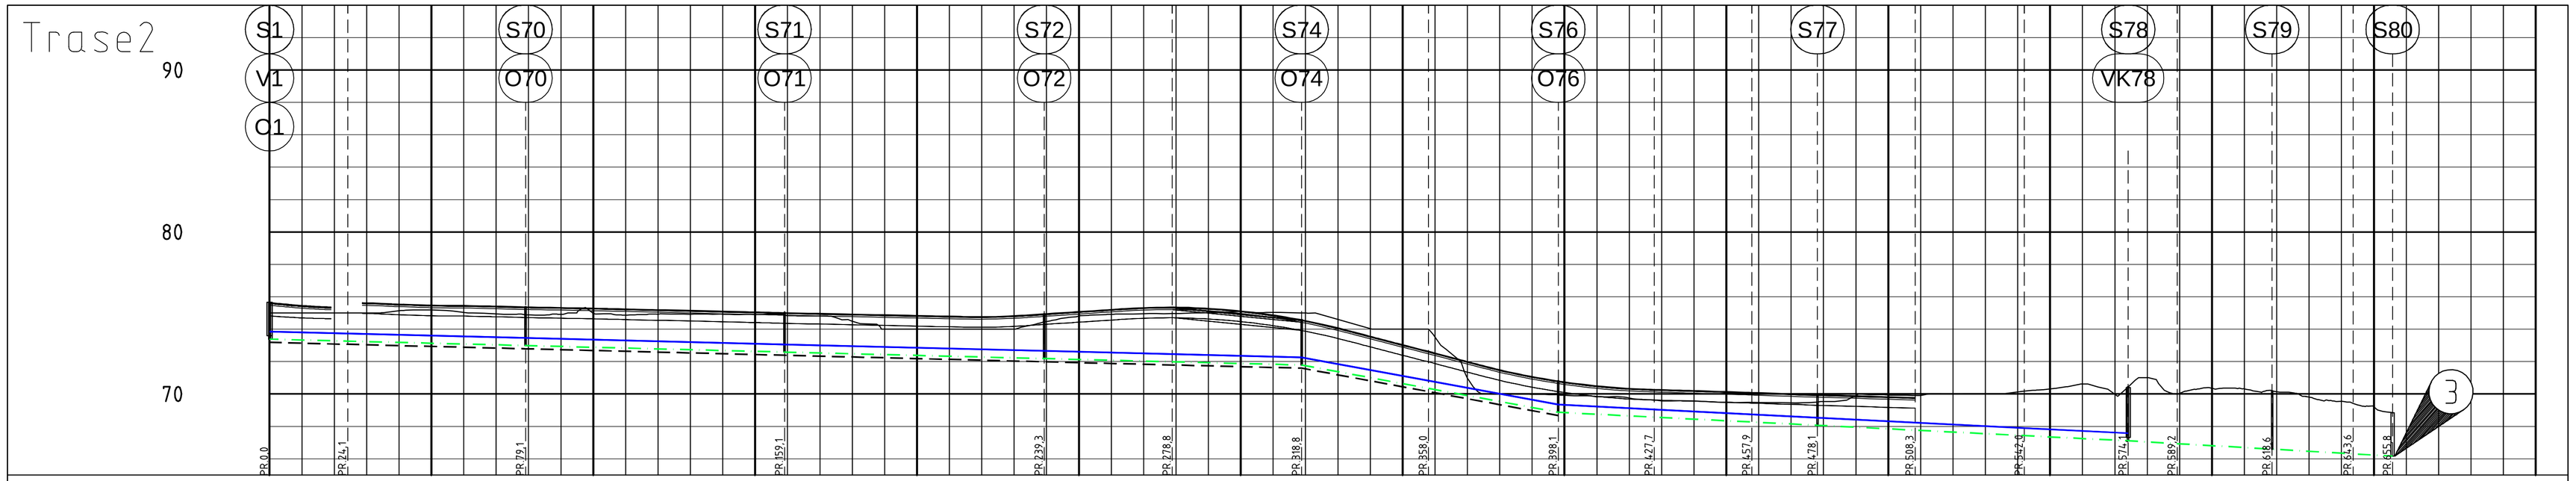

PROFIL NR.		0	50	100	150	200	250	300	350	400	450	500	550	600	650	700
Grunneier																
Markslag																
Grunnforhold																
TERRENG H./TOPP VEGDEKKE		75,65 75,47 75,00 75,63 75,55 75,49 75,47 75,42 75,37 75,34 75,30 75,25 75,21 75,16 75,11 75,07 75,02 74,98 74,93 74,89 74,85 74,81 74,78 74,83 74,96 75,09 75,22 75,34 75,36 75,29 75,13 74,88 74,53 74,08 73,57 73,05 72,54 72,01 71,50 71,08 70,75 70,51 70,35 70,27 70,21 70,15 70,08 70,02 69,95 69,89 69,83 69,91 70,00 70,02 70,12 70,31 70,61 69,98 71,00 70,04 70,34 70,31 70,14 69,81 69,55 69,21 68,84															