

Kunde:

Div: 125mm i bunn

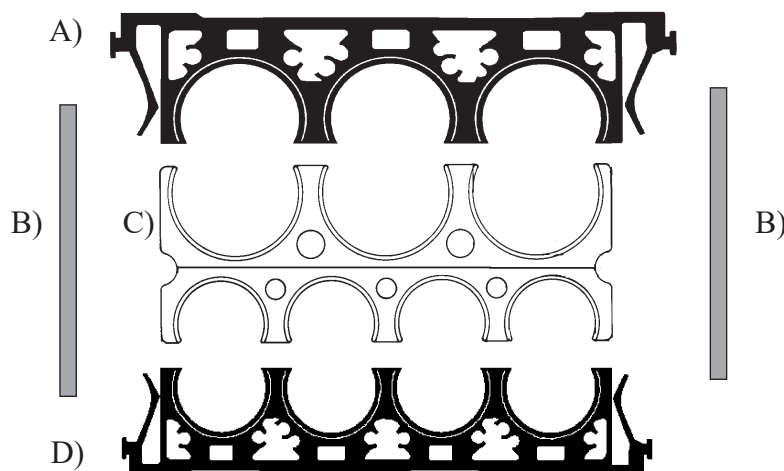
Dato:

FOR 204 125-110

Spesifikasjoner "OPI- KANALEN":

4stk. 110mm 3 stk.125mm rør.

Fig.) Tverrsnitt/monteringsanvisning/spesifikasjoner for kanalen

Betong overdekning:

Over/Under	45/65mm
Side	30/52mm
Individuelt Mellom rør	
Høyde	30mm
Bredde	30/65mm

Spesifikasjoner:

Høyde støpt kanal:	375mm
Bredde -"- -"- :	600mm
Betongmengde:	0,15m ³ Pr. m. (Teoretisk)

Montering (se Fig.):

- 1,2) Sett forskalingsholderene (D) i grøfta, sett i nederste lag rør.
- 3,4.) Monter Avstandsholderen (C). Monter i neste lag med rør. Gjenta to ganger.
- 5) Sett i platene (B). med overlapp ca 20cm. Platens mål: 15 x 365 x 1200mm.
- 6) Monter forskalingsholderen (A). over toppen.

	Type (ref.)	Ant. pr. m. (1)	Ant. m. Bestilt (2)	Levert (1 X 2)
	FO4 110: (D)	1		
	FO3 125: (A)	1		
	Avs 4453: (C)	1		
	X-Finer: (B) str: (15x365x1200)	2		