


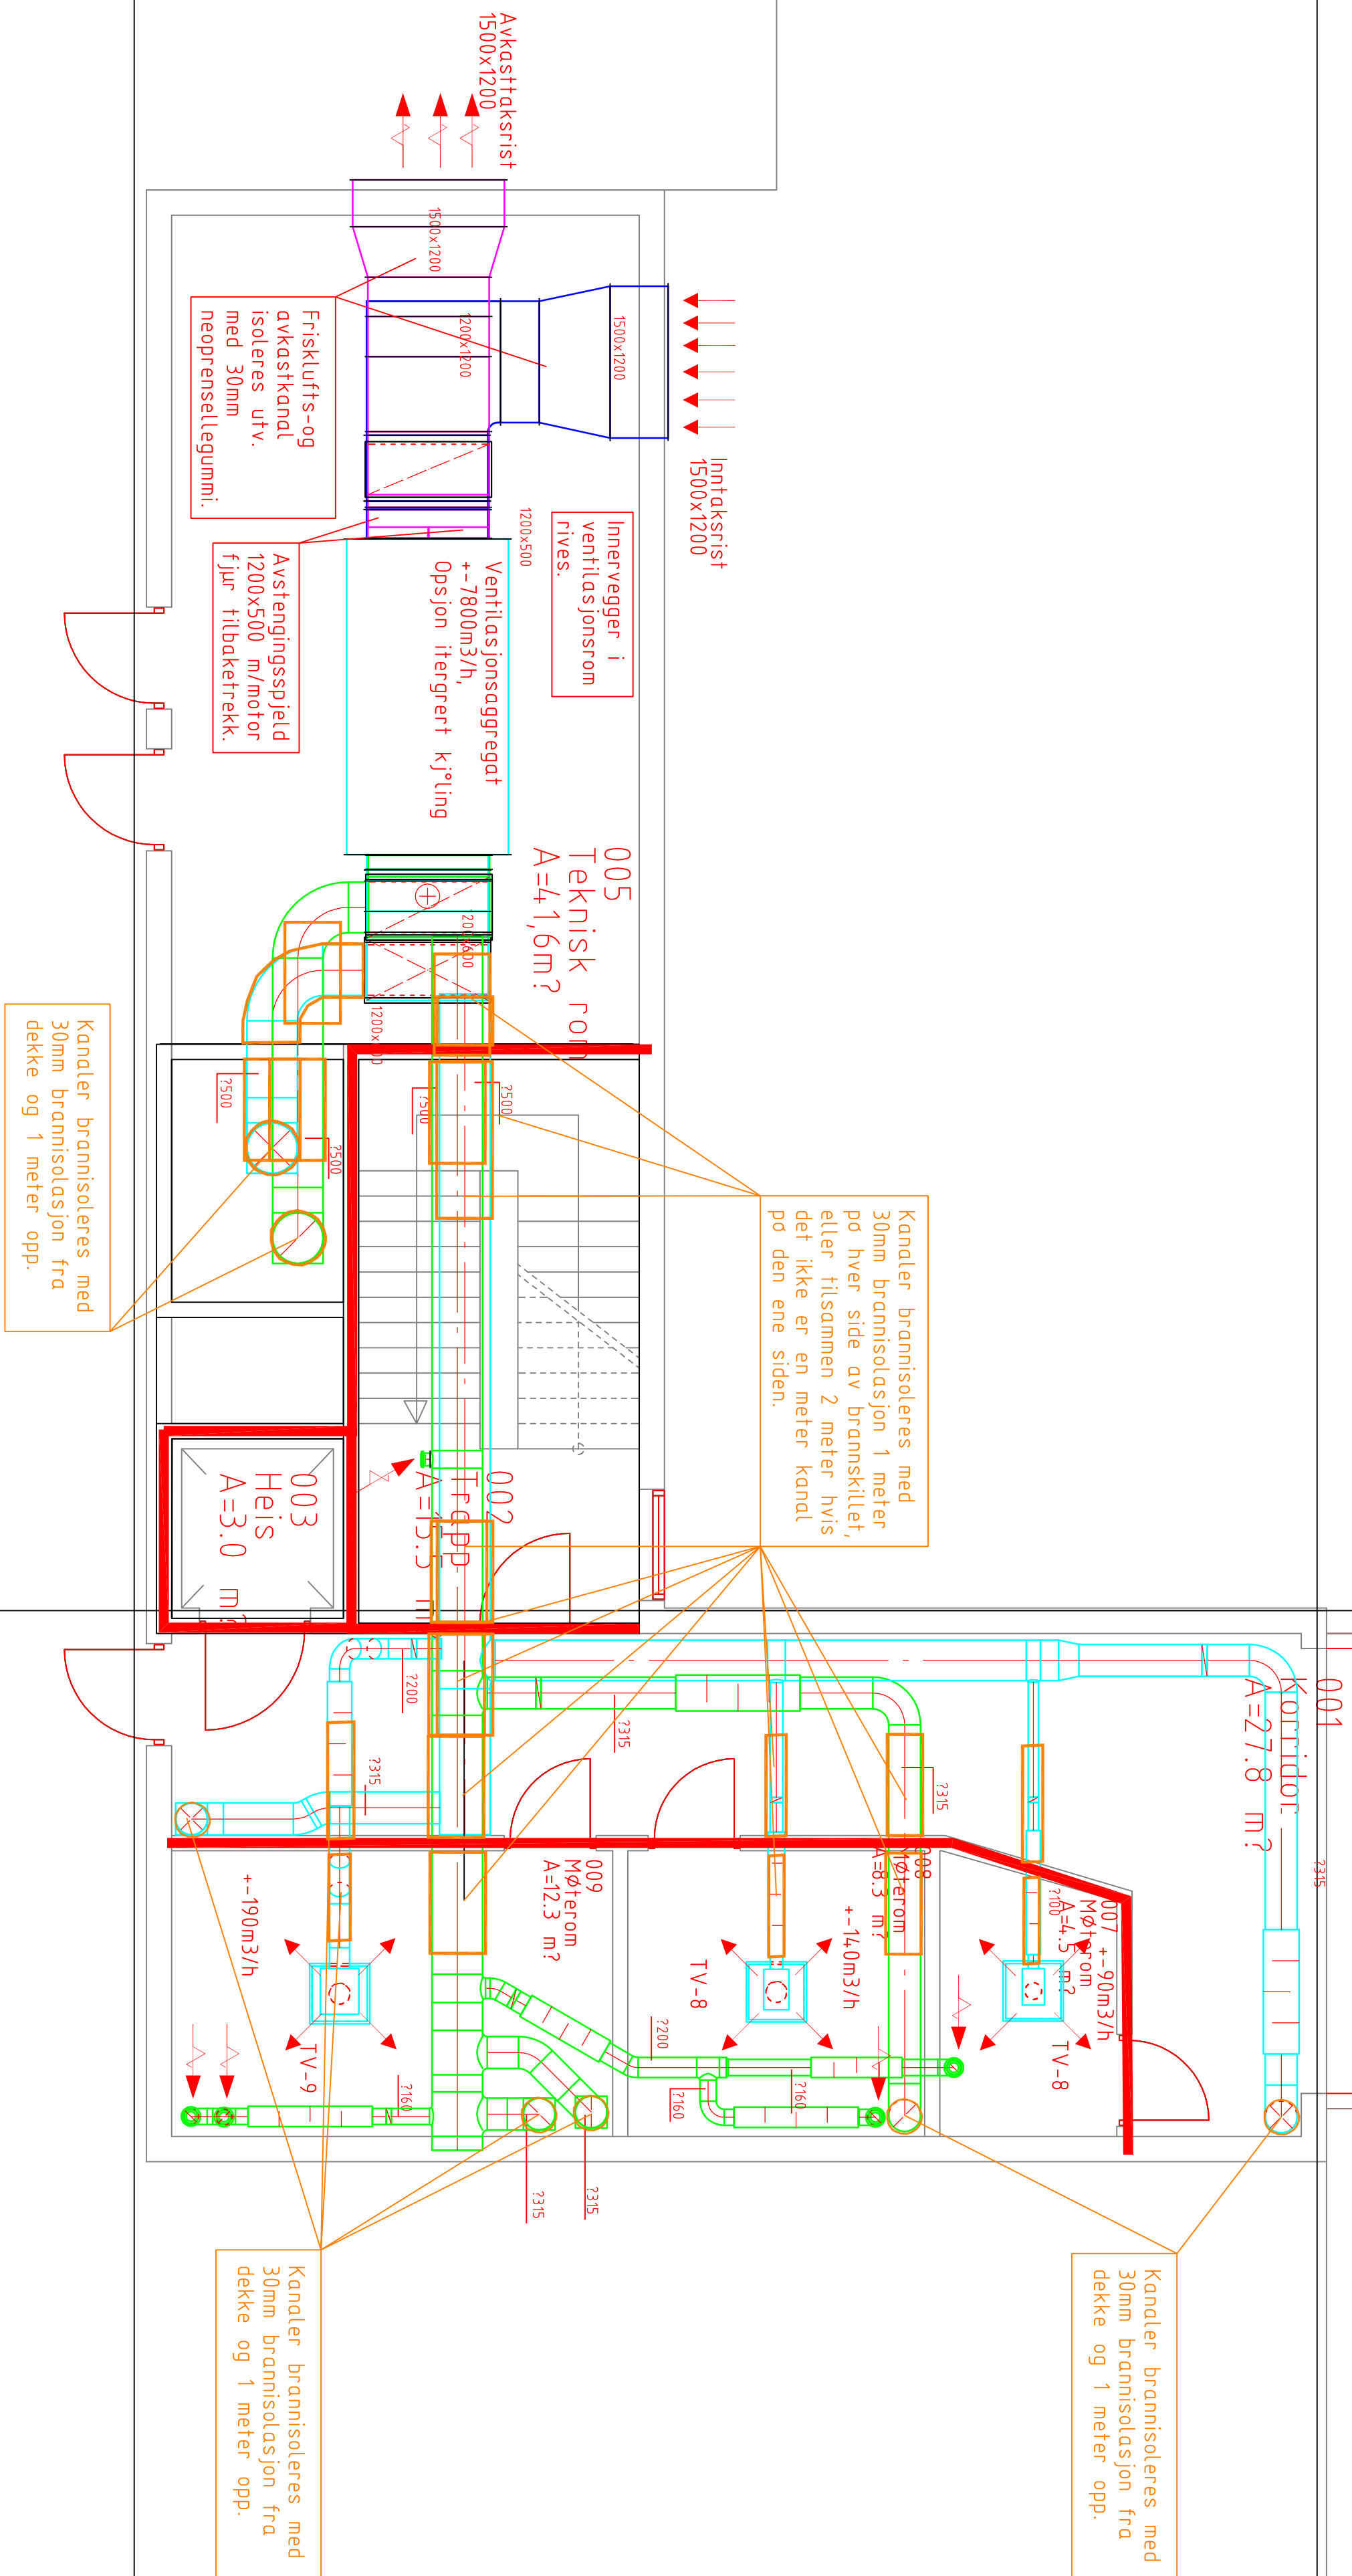

4

 ω

AML	TESN	REK.
Plan 0. etg bygg L 2010-36-20-BR -		
Det er ikke funnet branntegninger for etasje U og 0. for bygg L. Ventilasjonsanlegget er derfor prosjektert ut fra denne tegning som ei logel av RIV ut fra erfaringer med tilsvarende bygg fra samme tid. (ca 1973) Det er forutsatt at dekker er Et60, Likeledes korridorvegger til alle rom umtalt vdfrom. Brannbeskyttelse er prosjektert etter krav i Tek. 1997 og etter REN 1997. Dette fordi endring av ventilasjonsanlegget sees på som rehabilitering av eksisterende anlegg. -U. etasje som ble rehabilitert for noen år siden har brannbeskyttelse ved brannisolering med 30mm brannisolasjon.		