



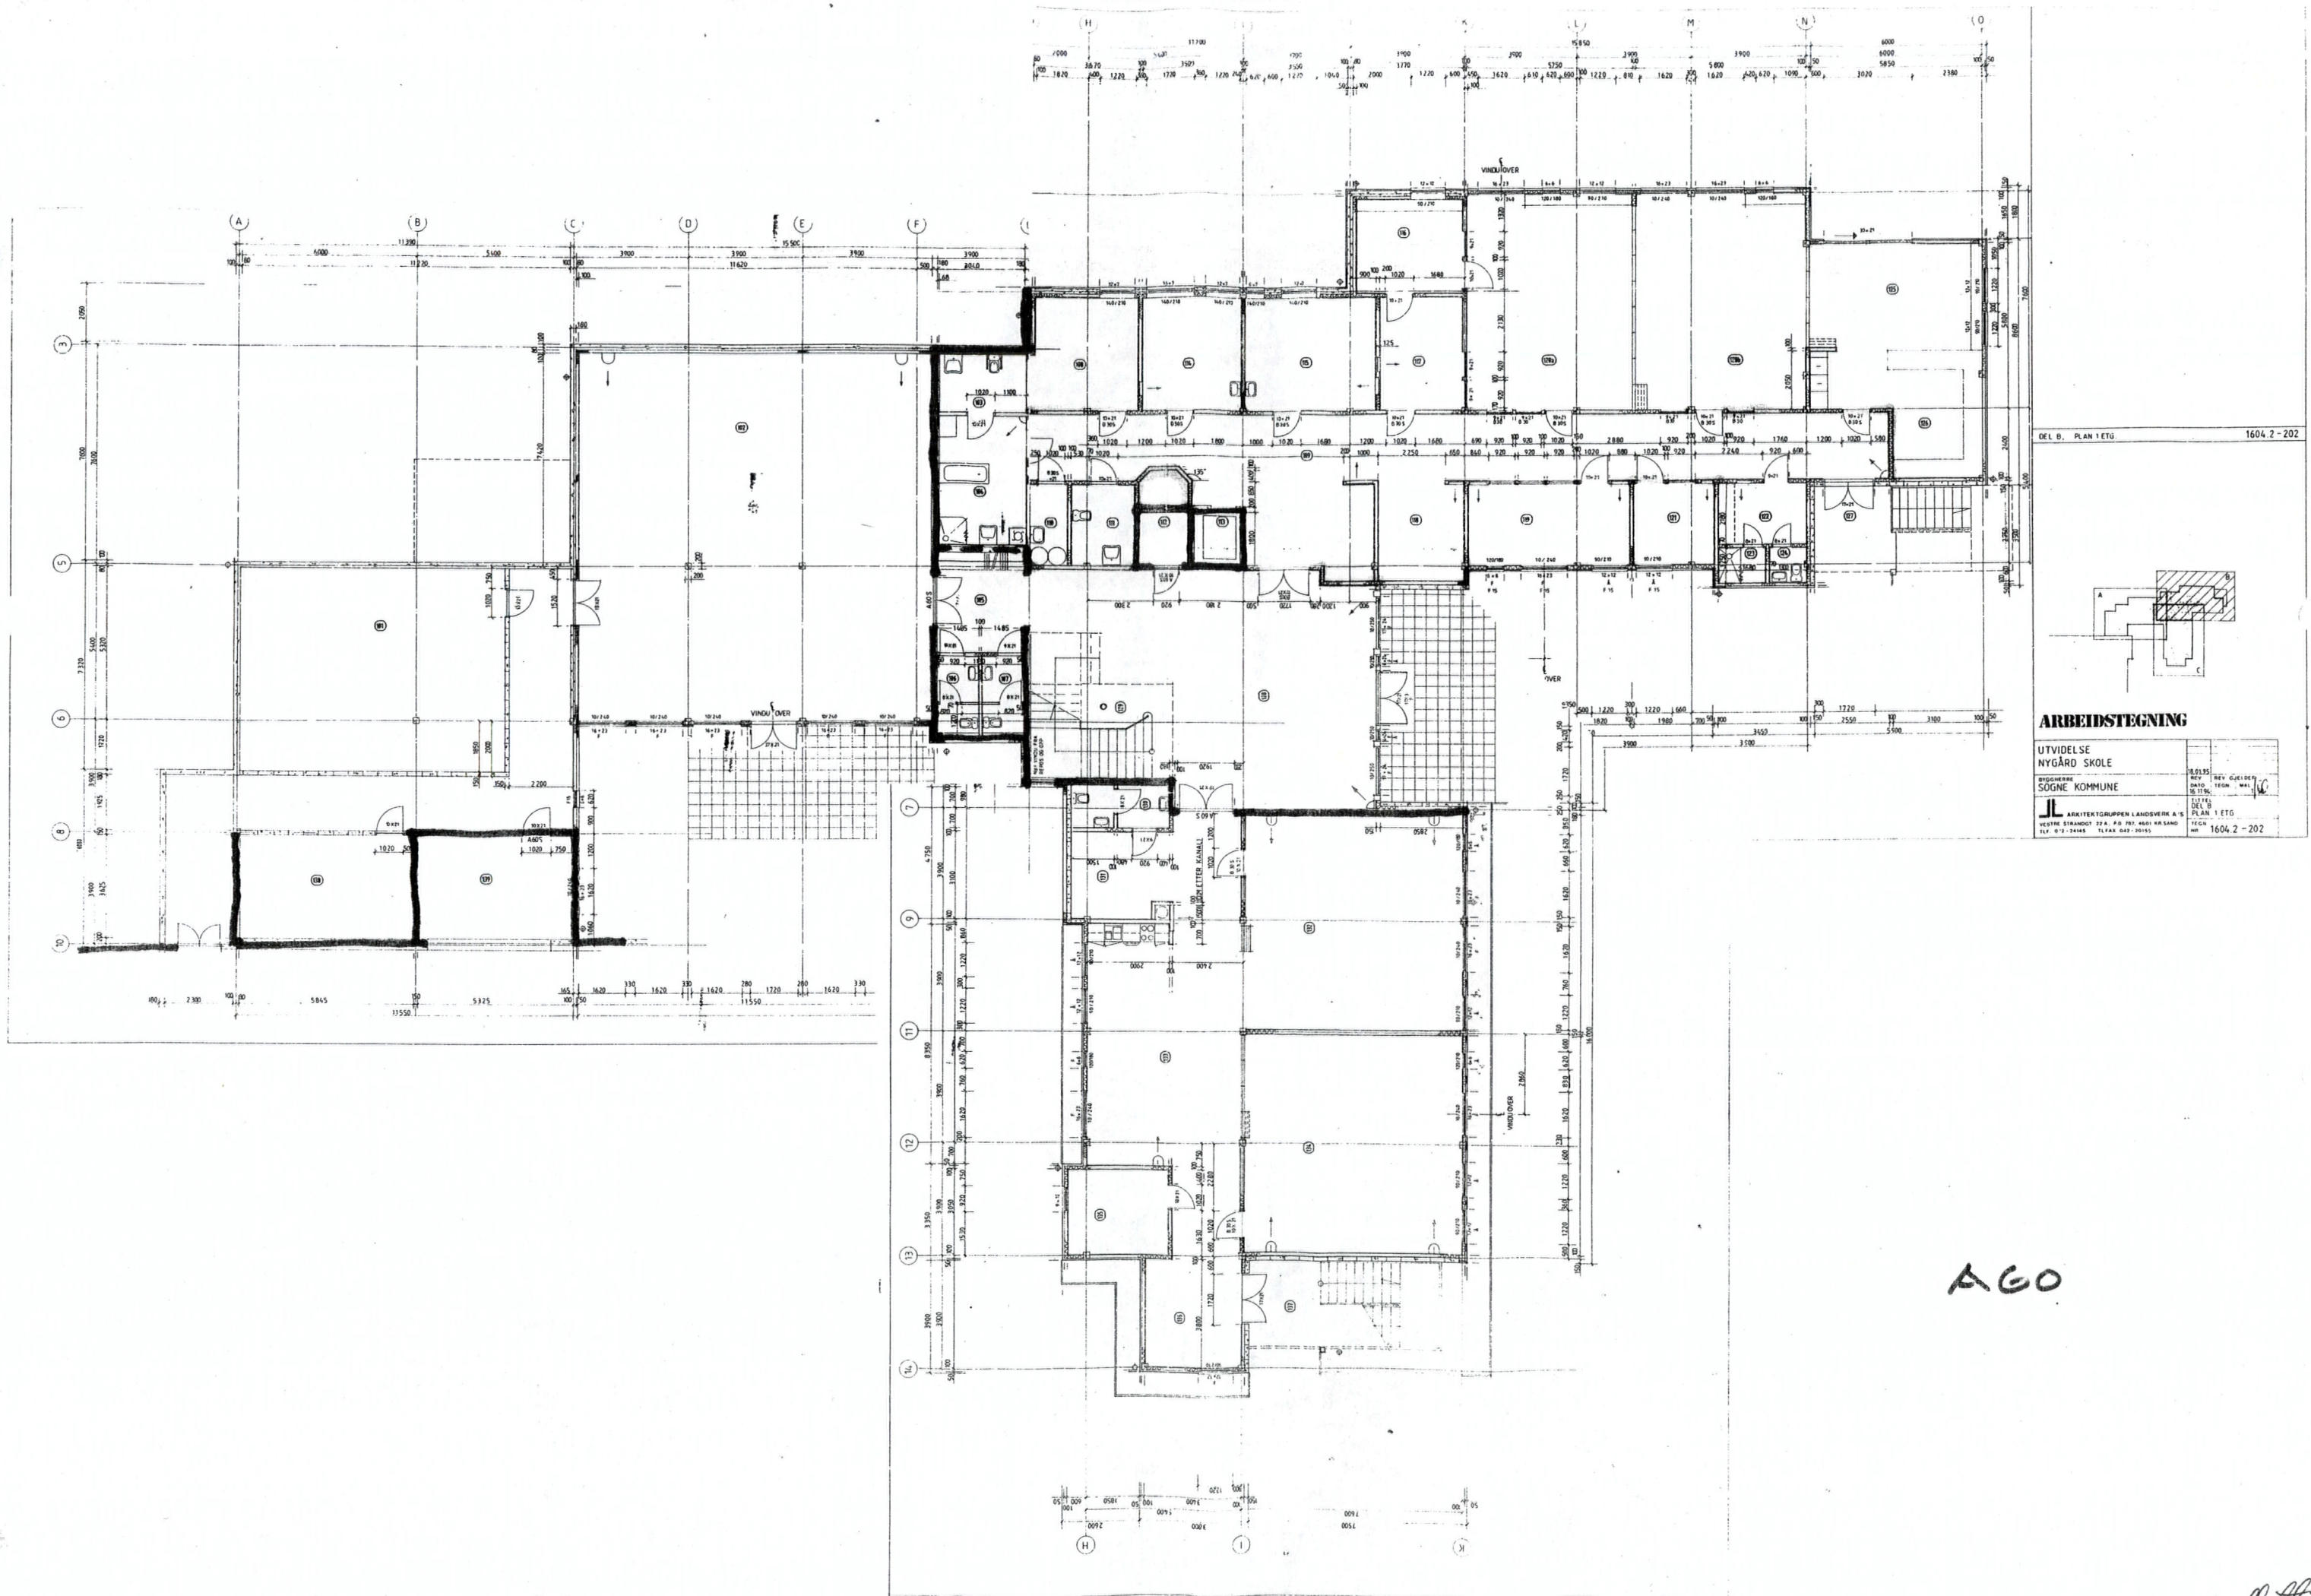

DEL B. PLAN 1 ETG 1604.2-202

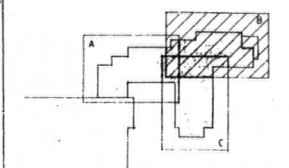

ARBEIDSTEGNING

UTVIDELSE
NYGÅRD SKOLE

DYSGERRE
SØGNE KOMMUNE

JL ARKITEKTGRUPPEN I LANDEVERNE A/S
VESTRE STRANDVEJ 22 A, P.O. BOX 4601 HÅSAND
TELF. 012-24468 FAX 012-20155

18.01.95
REV. GJELDER
DATO. TEKN. MÅL
16.11.94
1:100
DEL B
PLAN 1 ETG
TEGN
1604.2-202

AGO

MaBatt