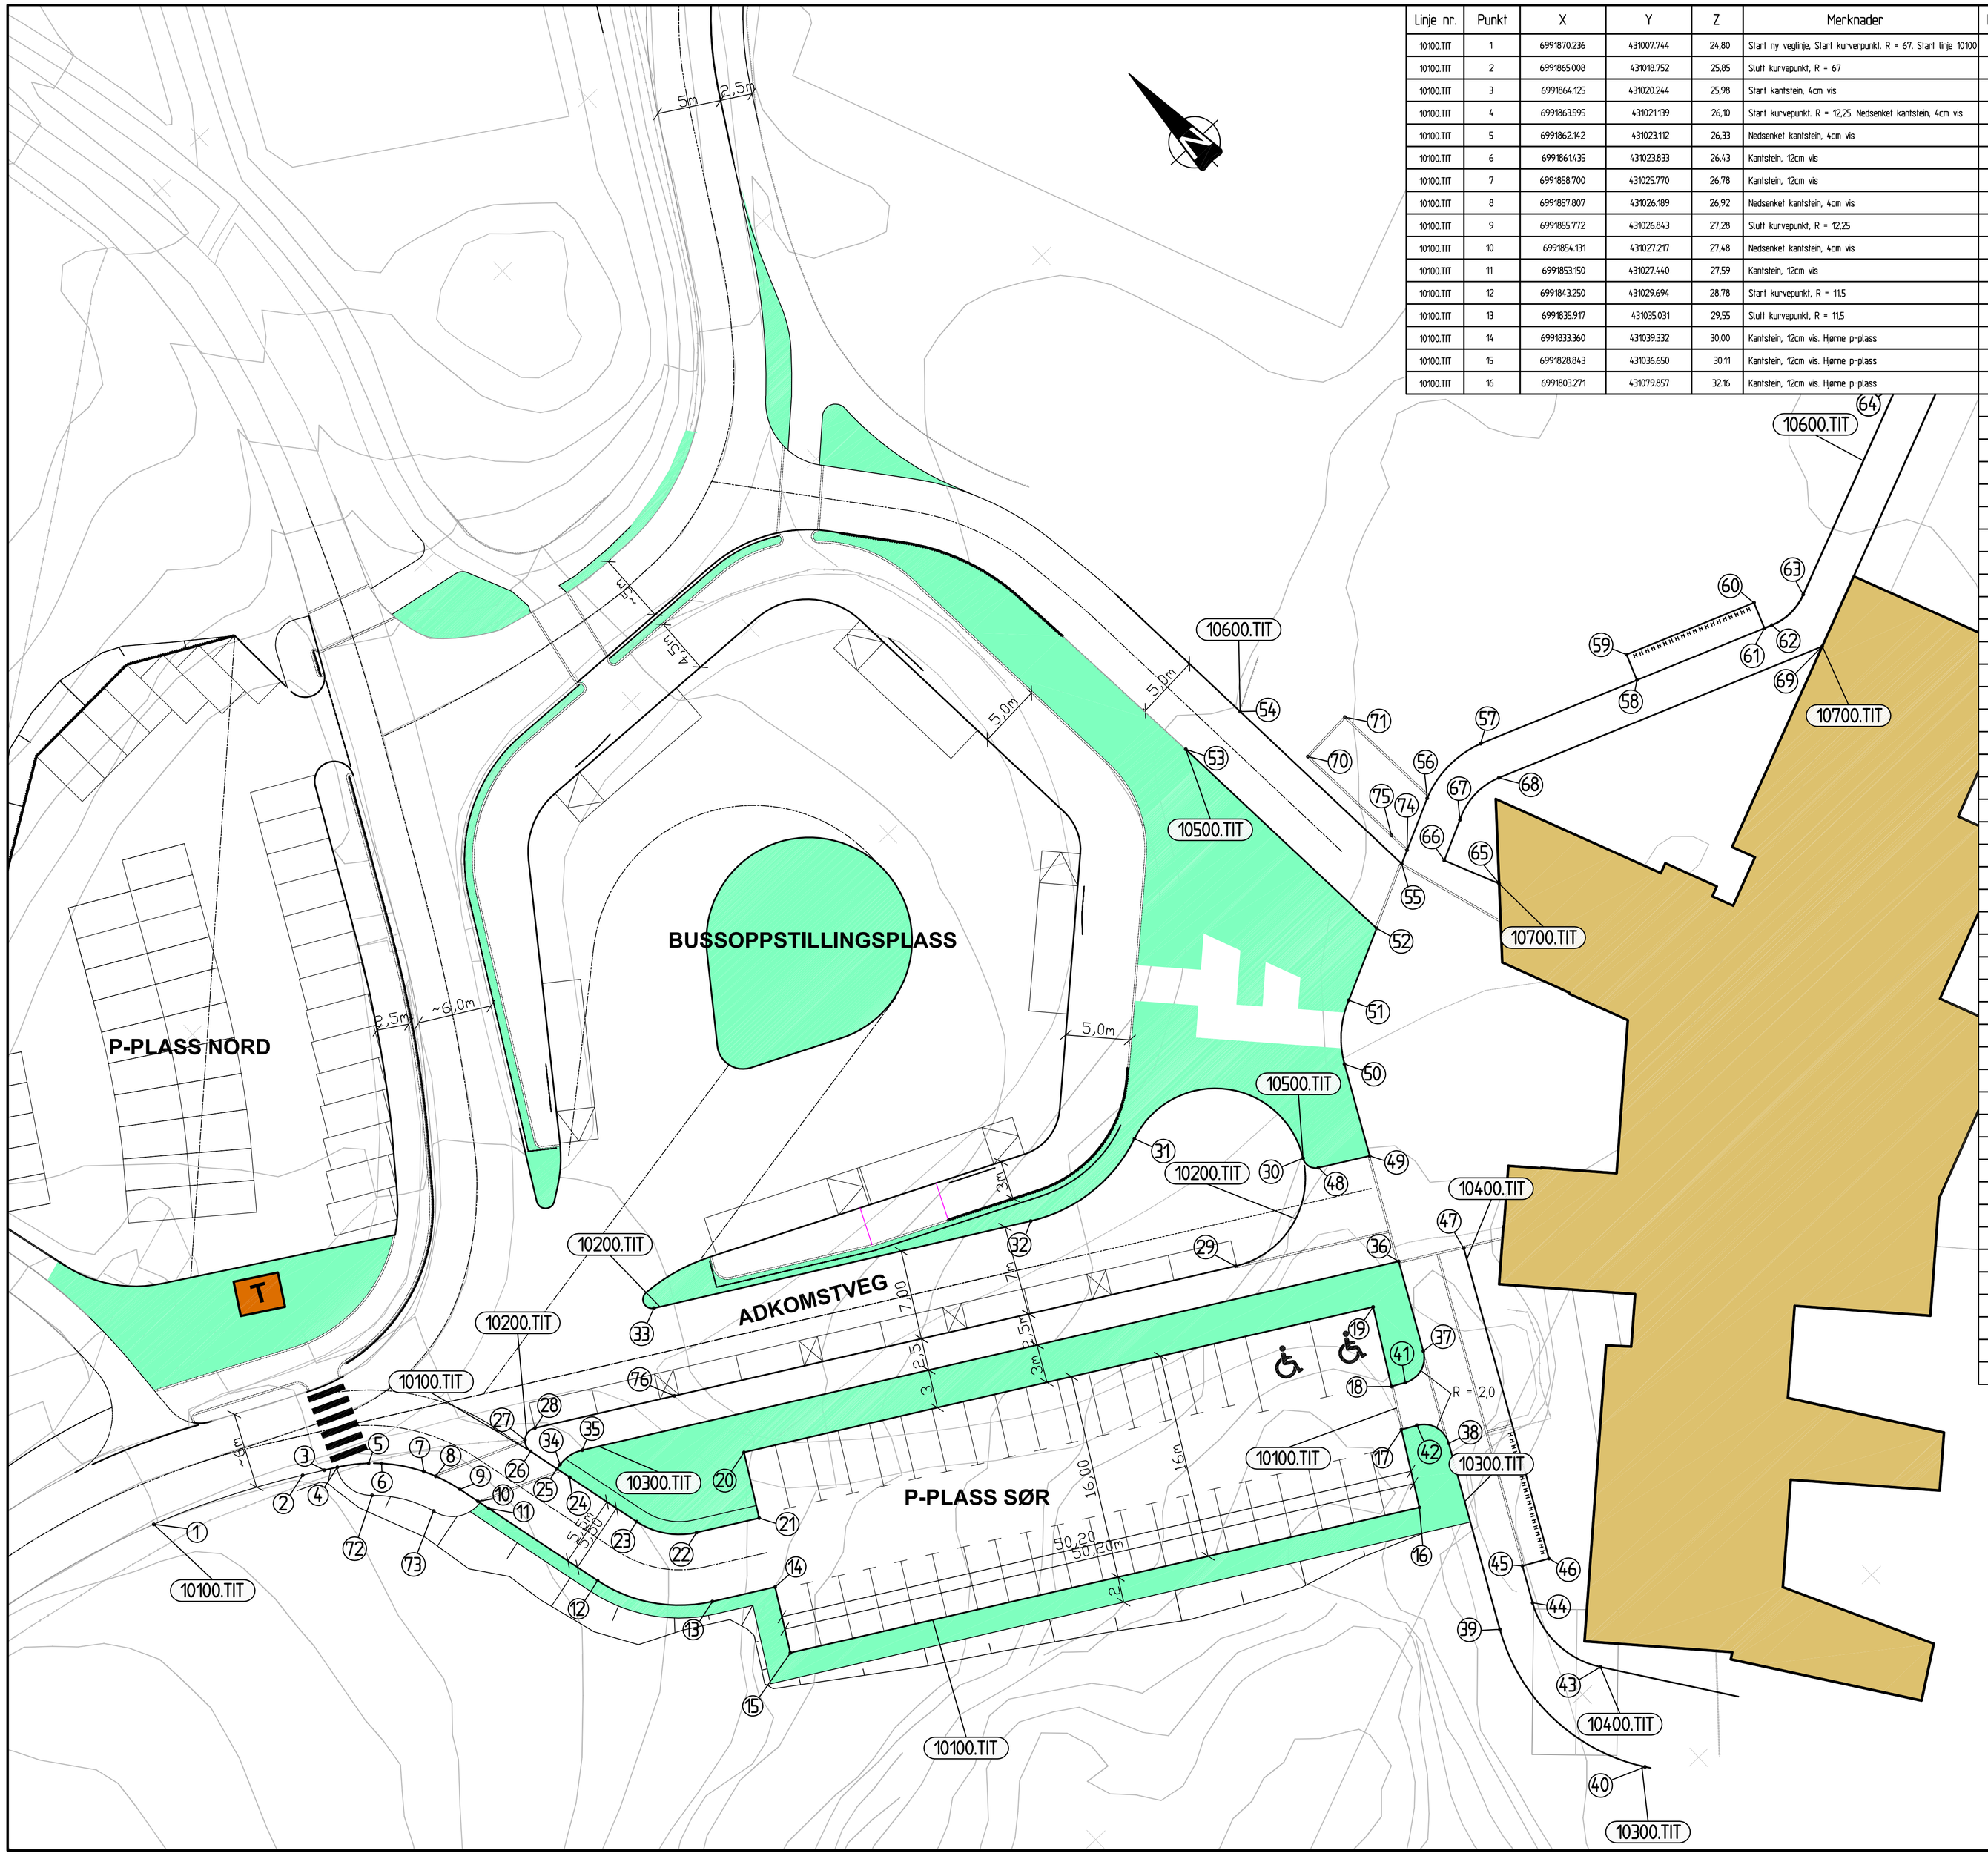

Linje nr.	Punkt	X	Y	Z	Merknader
10100.TIT	1	6991870.236	431007.744	24,80	Start ny vegline, Start kurverpunkt. R = 67. Start linje 10100
10100.TIT	2	6991865.008	431018.752	25,85	Slutt kurvepunkt, R = 67
10100.TIT	3	6991864.125	431020.244	25,98	Start kantstein, 4cm vis
10100.TIT	4	6991863.595	431021.139	26,10	Start kurvepunkt. R = 12,25. Nedsenket kantstein, 4cm vis
10100.TIT	5	6991862.142	431023.112	26,33	Nedsenket kantstein, 4cm vis
10100.TIT	6	6991861.435	431023.833	26,43	Kantstein, 12cm vis
10100.TIT	7	6991858.700	431025.770	26,78	Kantstein, 12cm vis
10100.TIT	8	6991857.807	431026.189	26,92	Nedsenket kantstein, 4cm vis
10100.TIT	9	6991855.772	431026.843	27,28	Slutt kurvepunkt, R = 12,25
10100.TIT	10	6991854.131	431027.217	27,48	Nedsenket kantstein, 4cm vis
10100.TIT	11	6991853.150	431027.440	27,59	Kantstein, 12cm vis
10100.TIT	12	6991843.250	431029.694	28,78	Start kurvepunkt, R = 11,5
10100.TIT	13	6991835.917	431035.031	29,55	Slutt kurvepunkt, R = 11,5
10100.TIT	14	6991833.360	431039.332	30,00	Kantstein, 12cm vis. Hjørne p-plass
10100.TIT	15	6991828.843	431036.650	30.11	Kantstein, 12cm vis. Hjørne p-plass
10100.TIT	16	6991803.271	431079.857	32.16	Kantstein, 12cm vis. Hjørne p-plass

Linje nr.	Punkt	X	Y	Z	Merknader
10100.TIT	17	6991808.613	431083.019	32,04	Slutt kanstein, start storgatestein i åpning p-plass
10100.TIT	18	6991811.583	431084.777	31,97	Slutt storgatestein, start kantstein i åpning p-plass
10100.TIT	19	6991817.039	431088.007	31.84	Kantstein, 12cm vis. Hjørne p-plass
10100.TIT	20	6991842.611	431044.808	29.79	Kantstein, 12cm vis. Hjørne p-plass
10100.TIT	21	6991838.101	431042.139	29,89	Kantstein, 12cm vis. Hjørne p-plass
10100.TIT	22	6991840.645	431037.841	29,43	Start kurvepunkt, R = 6,0
10100.TIT	23	6991844.471	431035.057	28,66	Slutt kurvepunkt, R = 6,0
10100.TIT	24	6991850.567	431033.669	27,97	Kantstein, 12cm vis
10100.TIT	25	6991851.730	431033.416	27,86	Nedsenket kantstein, 4cm vis
10100.TIT	26	6991854.113	431032.862	27,55	Start kurvepunkt, R = 1,0. Slutt linje 10100, start linje 10200
10200.TIT	27	6991855.065	431033.153	27,44	Nedsenket kantstein, 4cm vis **
10200.TIT	28	6991855.196	431034.346	27,36	Kantstein, 12cm vis. Slutt kurvepunkt, R = 1,0 **
10200.TIT	29	6991826.713	431082.463	31,17	Start kurvepunkt, R = 7,0. Start innkjørsel skole
10200.TIT	30	6991829.171	431092.052	31,60	Slutt innkjørsel skole
10200.TIT	31	6991839.306	431083.610	30,60	Slutt kurvepunkt, R = 7,0. Start kuverpunkt, R = 12,0
10200.TIT	32	6991840.240	431073.352	30,00	Slutt kurvepunkt, R = 12,0
10200.TIT	33	6991855.553	431047.484	27,90	Kantstein, 12cm vis. Slutt linje 10200
10300.TIT	34	6991851.795	431033.811	27,93	Kantstein, 6cm vis. Start kurvepkt, R=3,0. Start linje 10300 **
10300.TIT	35	6991851.416	431035.824	27,75	Kantstein, 6cm vis. Slutt kurvepunkt, R = 3,0 **
10300.TIT	36	6991818.224	431091.895	32,26	Kantstein, 6cm vis. Hjørne innkjøringsveg **
10300.TIT	37	6991811.864	431088.474	32,16	Slutt kantstein, start storgatestein i åpning til p-plass **
10300.TIT	38	6991805.305	431084.946	32,06	Slutt storgatestein, start kantstein i åpning til p-plass **
10300.TIT	39	6991792.089	431077.837	32,24	Kanstein, 6cm vis. Start kurvepunkt, R = 15,0 **
10300.TIT	40	6991776.551	431078.641	32,15	Kantstein, 6 cm vis. Slutt kurvepkt,R=15,0. Slutt linje 10300 **
	41	6991811.050	431085.766	32,01	Kantstein, 6 cm vis. Start kurvepunkt, R = 2,0. **
	42	6991808.014	431084.132	32,08	Kantstein, 6 cm vis. Start kurvepunkt, R = 2,0. **
10400.TIT	43	6991784.579	431081.479	32,30	Kantstein, 6 cm vis. Start kurvepkt,R=7,0. Start linje 10400 **
10400.TIT	44	6991791.830	431081.104	32,28	Kantstein, 6 cm vis. Slutt kurvepunkt, R = 7,0 **
10400.TIT	45	6991794.454	431082.515	32,19	Kantstein, 6 cm vis. Hjørne sykkelparkering **
10400.TIT	46	6991793.442	431084.397	32,25	Kantstein, 6 cm vis, Hjørne sykkelparkering **
10400.TIT	47	6991815.480	431096.256	32,31	Kantstein, 6 cm vis.Hjørne sykkelparkering.Slutt linje 10400 **
10400.TIT	48	6991827.802	431092.404	31,79	Kantstein, 12 cm vis. Slutt kurvepkt,R=1,0. Start linje 10500 **
10500.TIT	49	6991825.716	431095.926	31.96	Kantstein, 12 cm vis. Hjørne innkjøringsveg **
10500.TIT	50	6991832.233	431099.432	32,03	Kantstein, 6 cm vis. Start kurvepunkt, R = 7,64 **
10500.TIT	51	6991835.600	431103.102	32,05	Kantstein, 6 cm vis. Slutt kurvepunkt, R = 7,64 **
10500.TIT	52	6991838.147	431108.526	32,00	Kantstein, 12 cm vis. Hjørne utkjøringsveg **
10500.TIT	53	6991858.467	431107.397	31,75	Kantstein, 12 cm vis. Slutt linje 10500 **
10600.TIT	54	6991857.676	431112.477	31,90	Kantstein, 12 cm vis. Start linje 10600 **
10600.TIT	55	6991840.431	431113.400	32,20	Kantstein, 12 cm vis. Hjørne utkjøringsveg **
10600.TIT	56	6991842.753	431118.347	32,30	Kantstein, 6 cm vis. Start kurvepunkt, R = 8,14 **
10600.TIT	57	6991842.966	431124.277	32,27	Kantstein, 6 cm vis. Slutt kurvepunkt, R = 8,14 **
10600.TIT	58	6991838.151	431136.492	32,28	Kantstein, 6 cm vis. Hjørne sykkelparkering **
10600.TIT	59	6991840.145	431137.277	32,34	Kantstein, 6 cm vis. Hjørne sykkelparkering **
10600.TIT	60	6991836.220	431147.229	32,46	Kantstein, 6 cm vis. Hjørne sykkelparkering **
10600.TIT	61	6991834.228	431146.443	32,40	Kantstein, 6 cm vis. Hjørne sykkelparkering **
10600.TIT	62	6991833.998	431147.029	32,41	Kantstein, 6 cm vis. Start kurvepunkt, R = 4,5 **
10600.TIT	63	6991834.038	431150.433	32,44	Kantstein, 6 cm vis. Slutt kurvepunkt, R = 4,5 **
10600.TIT	64	6991841.122	431167.825	33,00	Kantstein, 6 cm vis. Slutt linje 10600 **
10700.TIT	65	6991834.089	431117.812	32,50	Kantstein, 6 cm vis. Start linje 10700 **
10700.TIT	66	6991838.339	431115.970	32,30	Kantstein, 6 cm vis. **
10700.TIT	67	6991839.780	431119.031	32,36	Kantstein, 6 cm vis. Start kurvepunkt, R = 5,3 **
10700.TIT	68	6991840.065	431123.470	32,33	Kantstein, 6 cm vis. Slutt kurvepunkt, R = 5,3 **
10700.TIT	69	6991830.104	431148.726	32,50	Kantstein, 6 cm vis. Slutt linje 10700 **
	70	6991851.507	431113.871	32,30	Storgatestein, Hjørne søppelcontainerplass. **
	71	6991851.733	431118.074	32,30	Storgatestein, Hjørne søppelcontainerplass. **
	72	6991860.147	431021.588	26,49	Kurvepunkt, fortau **
	73	6991855.967	431024.203	27,24	Kurvepunkt, fortau **
10600.TIT	74	6991840.918	431114.437	32,25	Kantstein, 6 cm vis **
	75	6991842.588	431114.347	32,30	Storgatestein, Hjørne søppelcontainerplass. **
10200.TIT	76	6991849.529	431043.919	28,04	Kantstein, 12 cm vis **

HENVISNINGER:
- Se tegning 0-T-00-103 for stikningsdata bussoppstillingsplass
- Se tegning 0-T-00-104 for stikningsdata p-plass nord

A3 GIR HALV MÅLESTOKK

ARBEIDSTEGNING

Rev.	Rev. gjelder	Tegnet	Kontrollert	Godkjent	Dato
EB	Nye punkter innført. Reviderte punkter markert med ** i merknadsfelt	AH	OU	OU	20.12.2010
EA	Arbeidstegning	AH	OU	OU	19.03.2010

Oppdragsgiver: AVERØY KOMMUNE

Oppdrag: Bruhagen Barneskole

Tegningstittel: Plan stikningsdata Bruhagen sør

Tegnet: AH
Kontrollert: OU
Godkjent: OU
Dato: 19.03.2010
Målestokk: 1:250
Enhet: m
Oppdrag nr.: 240.1003-40
Tegning nr.: 0-T-00-102
Rev.: EB

REINERTSEN
Besøksadresse: LEIV ERIKSSON SENTER
Postadresse: 7492 TRONDHEIM
TLF.: 73 56 24 00 FAX: 73 56 24 11

RE's arkivnr: Q:\prosjekt\09\240_1003_Bruhagen_skole\Parkering\TEGNING\LAY_0-T-00-102-EA.dwg