


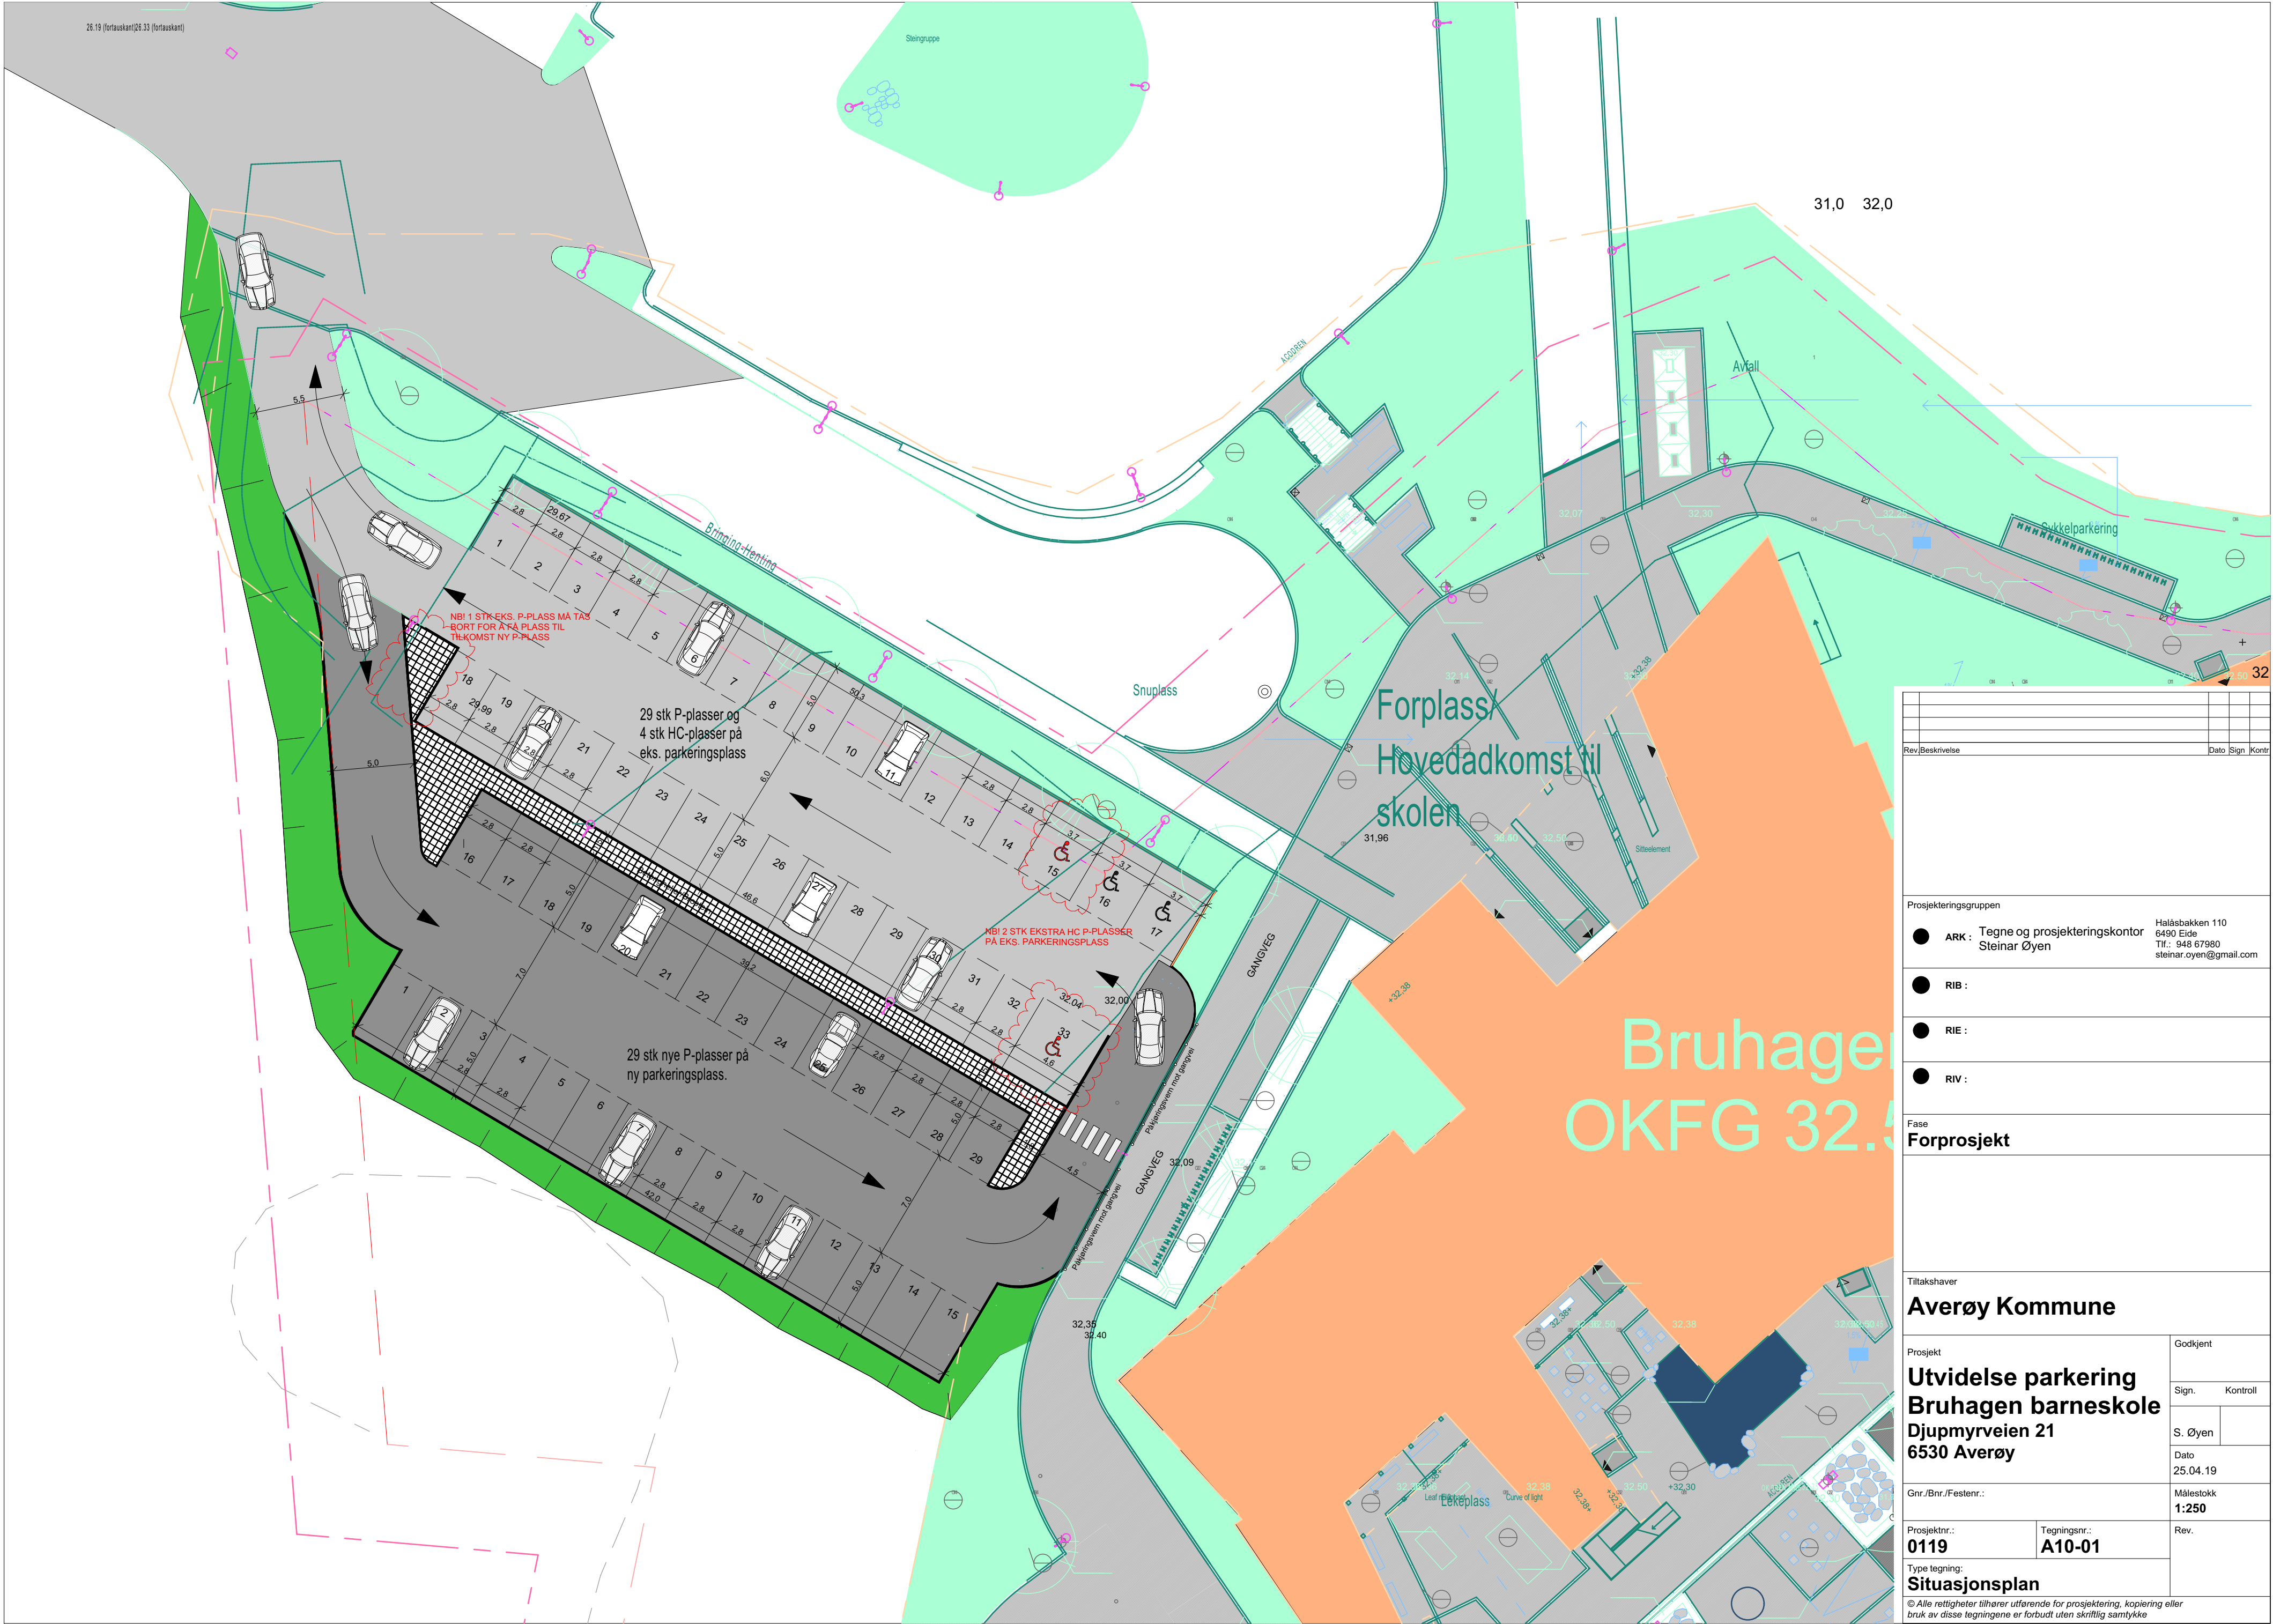

Rev/Beskrivelse			Dato Sign Kontr		
Prosjekteringsgruppen					
● ARK : Tegne og prosjekteringskontor Steinar Øyen			Halåsbakken 110 6490 Eide Tlf.: 948 67980 steinar.oyen@gmail.com		
● RIB :					
● RIE :					
● RIV :					
Fase					
Forprosjekt					
Tiltakshaver					
Averøy Kommune					
Prosjekt			Godkjent		
			Sign.	Kontroll	
			S. Øyen		
			Dato	25.04.19	
Gnr./Bnr./Festenr.:			Målestokk 1:250		
Prosjektnr.:		Tegningsnr.:		Rev.	
0119		A10-01			
Type tegning:					
Situasjonsplan					
© Alle rettigheter tilhører utførende for prosjektering, kopiering eller bruk av disse tegningene er forbudt uten skriftlig samtykke					