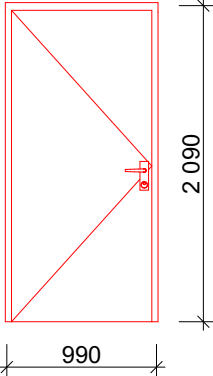
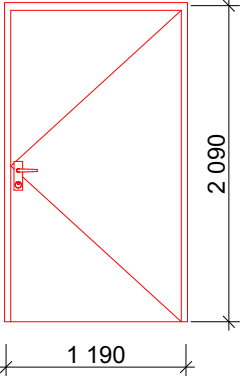
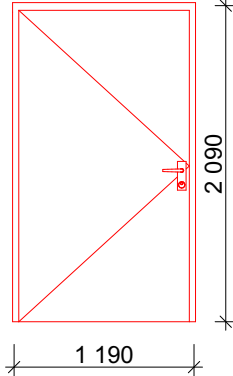
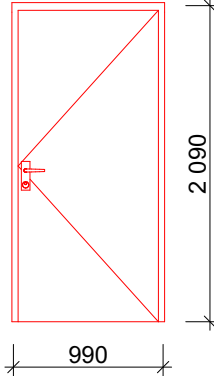
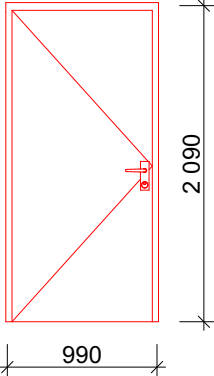
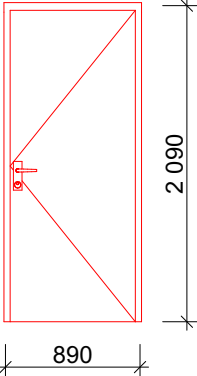
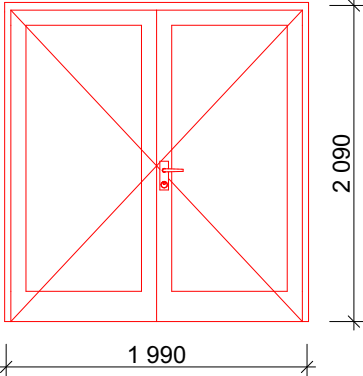


DØRSKJEMA

ID	ID-1	ID-2	ID-2	ID-3	ID-3	ID-4	
Slagretning	V	H	V	H	V	H	
Antall	1	40	40	4	3	1	
     							
Størrelse	B=	990	1 190	1 190	990	990	890
	H=	2 090	2 090	2 090	2 090	2 090	2 090
Brannklasse	EI60-Sa		EI30-Sa	EI30-Sa	EI30-Sa	EI30-Sa	EI30-Sa
Lydkrav			35dB	35dB			
Dørblad	Laminat Farge ..		Laminat Farge ..	Laminat Farge ..	Laminat Farge ..	Laminat Farge ..	Laminat Farge ..
Glass							
Terskel	Hardvedterskel		Heve- og senke terskel med rst. plate gulv	Heve- og senke terskel med rst. plate gulv	Heve- og senke terskel med rst. plate gulv	Heve- og senke terskel med rst. plate gulv	Heve- og senke terskel med rst. plate gulv
Karm og foring	Tre, malt NCS (angis senere)		Tre, malt NCS (angis senere)	Tre, malt NCS (angis senere)	Tre, malt NCS (angis senere)	Tre, malt NCS (angis senere)	Tre, malt NCS (angis senere)
Gerikt	Tre, malt NCS (angis senere)		Tre, malt NCS (angis senere)	Tre, malt NCS (angis senere)	Tre, malt NCS (angis senere)	Tre, malt NCS (angis senere)	Tre, malt NCS (angis senere)
Kommentar	Teleteknisk rom i sokkel						

DØRSKJEMA		
ID	ID-5	
Slagretning	H	
Antall	1	
		
Størrelse	B=	1 990
	H=	2 090
Brannklasse		
Lydkrav		
Dørblad	Laminat Farge ..	
Glass	Glassfelt, sikkerhetsglass	
Terskel	Heve- og senke terskel med rst. plate gulv	
Karm og foring	Tre, malt NCS (angis senere)	
Gerikt	Tre, malt NCS (angis senere)	
Kommentar		

For terskel er det i beskrivelse i tillegg angitt flat stålterskel (rst.) mot eksisterende golvbelegg.

Før dører med glass må rammebredde, brystningshøyde mm. tilpasses eksisterende elementer

For dører med laminat: kantlist for dørblad og ev. anslagslist i samme farge som laminat (alternativt lakkert eik dersom dette ikke er mulig)

Revisjon: Dato: Revisjonen gjelder:
Tegnet av: Kontroll:

Tegning er basert på dwg-filer mottatt fra TK 08.03.19

Tiltakshaver:
Trondheim eiendom

Prosjekt.nr:
1619-9
Prosjekt:
Brundalen HVS

Tegn.nr: Rev:
A61-1
Tegningstittel: Dato:
Dørskjema 06.05.19

Saksbeh.: Tegnet av: Kontroll:
TD TD TD
Format: Målestokk:
A3
Prosjektstatus: Tegningsstatus:
Anbud Anbudstegning

