

Trase 1

APS1

S2

Merk:

Kryssende ledninger vist i profil er eksisterende VA.


Høyder og plassering er basert på innmålinger gjort av Rambøll. Noe avvik må forventes, det kan også være ledninger og annen VA som ikke fremkommer i tegningene.

Eks. PS 140mm ca. PR.26.86 95.32moh

Eks. OV Overløp 200mm ca. PR.7.16 90.38moh

Eks. OV bekkerør 400mm ca. PR.8.50 89.72moh

PROFIL NR.	0																												50																												100																												150																												200																												250																												300																												350	
Grunneier	
Markslag	
Grunnforhold	
TERRENG H./TOPP VEGDEKKE	23.69																												93.04																												95.42																												97.17																												98.20																												98.78																												98.62																												97.36																												98.08																												98.79																												99.11																												99.27																												99.43																												99.60																												99.77																												99.95																												100.10																												100.23																												100.33																												100.44																												100.58																												100.73																												100.87																												101.00																												101.13																												101.25																												101.35																												101.45																												101.61																												101.88																												101.87																												101.86																												101.89																												101.89																												101.92	
Hor.vinkelpunktavstand i m	2.8																												8.1																												12.0																												7.3	44.4	20.6	

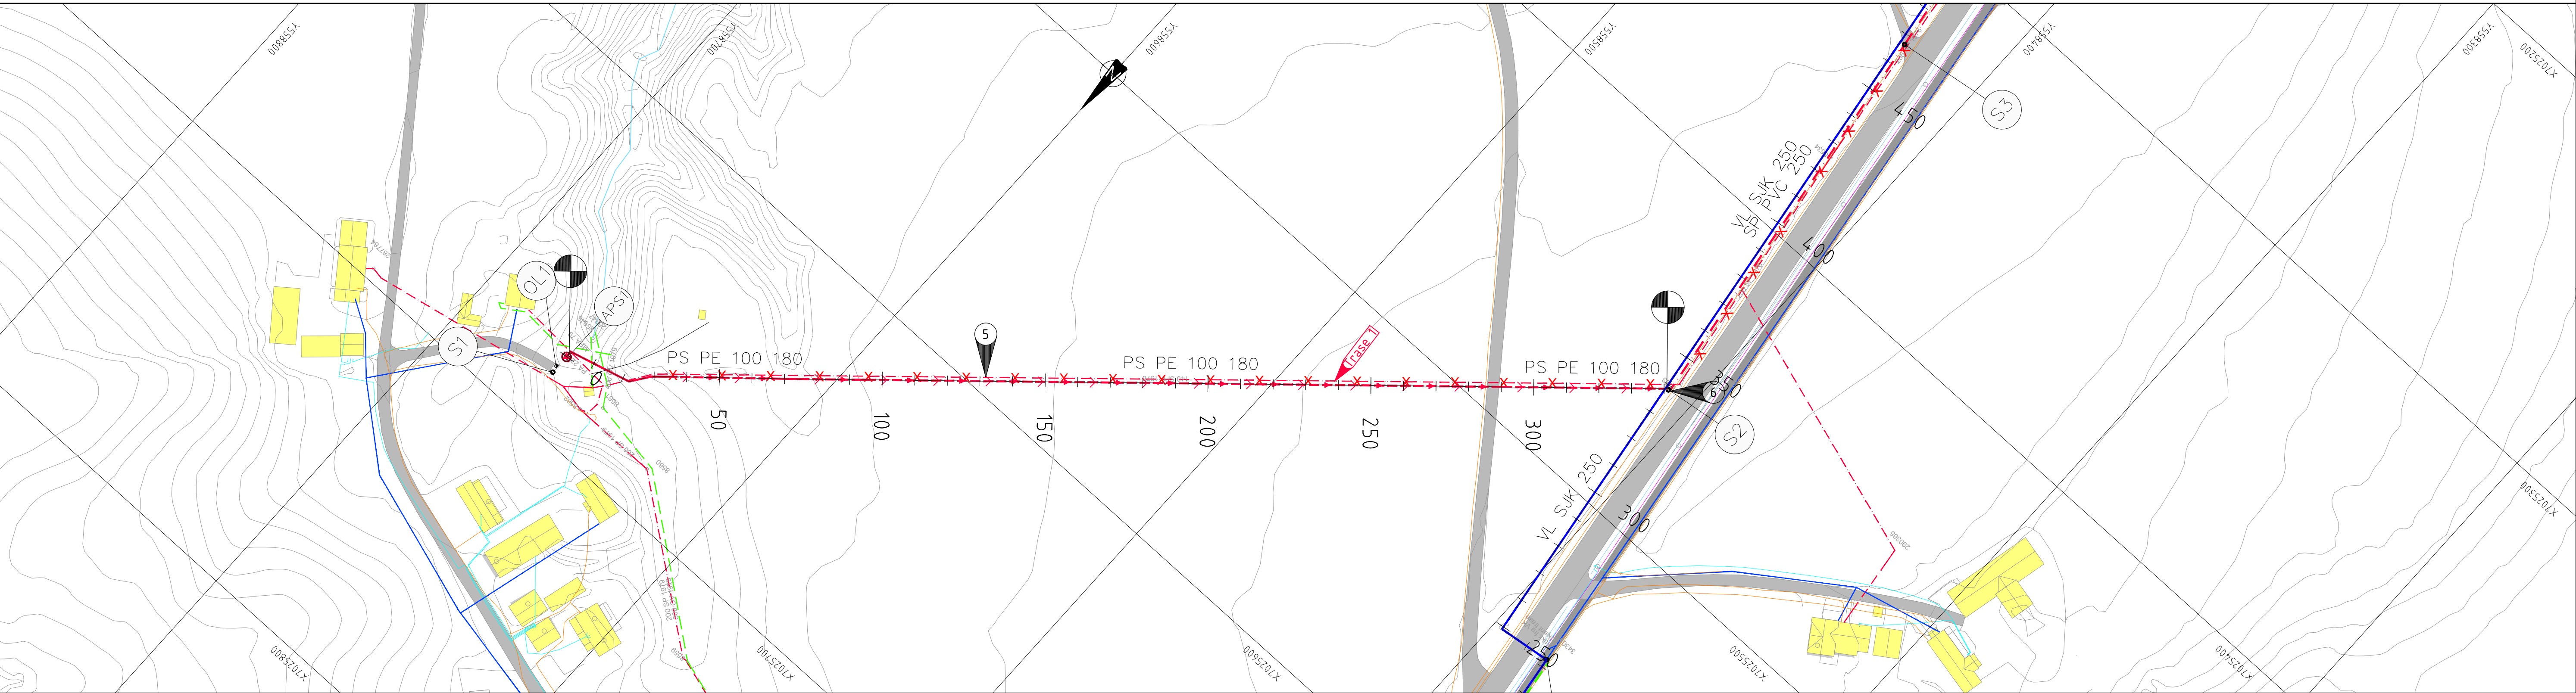

TEGNFORKLARING

LEDNINGER:	Eksisterende	Plantlagt	Rives/saneres
Vann	—	—	✗
Spillvann	—	—	✗
Pumpespillvann	—	—	✗
Overvann	—	—	✗

SYMBOLER:	Eksisterende	Plantlagt
Kum	○	○
Kum m/brannventil	○	○
Sluk m/u sf	⊕/⊖	⊕/⊖
St.kran anm./reg.	⊕/⊖	⊕/⊖
Brannhydrant	⬤	⬤
Tilkobling/Ters	⬤	⬤

EL/TELE:	Eksisterende
Telenor kabel TV	—
Telenor TELE	—
Jordkabel høyspent	—
Jordkabel lavspent	—
Luffkabel høyspent	—
Luffkabel lavspent	—

FORKORTELSER:	Eksisterende
V = Vannkum	—
O = Overvannskum	—
S = Spillvannskum	—
APS = Avløpspumpestasjon	—
SF = Sandfang	—

MERKNADER

1 GENERELT: Retningsendring vertikalt og horsionalt på VL250 som ikke er markert med bend, tilpasses på stedet ved trekking maksimalt 15° i muffe.

- Merknad 1: Terreng rundt Spongdal APS heves, se tegning H552.
Merknad 2: Eks. overløp omlegges midlertidig ved evt. konflikt med plantlagt ledning.
Merknad 3: Eks. pumpeledning omlegges midlertidig ved evt. konflikt med plantlagt ledning.
Merknad 4: Isolering/oppfylling over ledning.
Merknad 5: Eks. SP-system skal holdes i drift inntil nytt SP system settes i drift.
Merknad 6: Overgang til selvføll i S2.

GENERELT: Nedlegging av SP gjøres ikke før hele traséen nedstrøms til Leirfallet og Klett er fullført. Dette inkluderer pumpestasjoner og brukryssingen ved Brå.

ANBUDSTEGNING		Rambøll Norge AS Org. nr. 915 251 293 www.ramboll.no	
Trondheim kommune Klett- Spongdal Detaljprosjektering E2 VA- plan E2 Plan og profilttegning Parsell 1 Trase 1 Pel 0 - 341		DATO: 12.04.2019 TEGN: VEMY KONT: JSM Oppdragsnr.: 1350020043 Saksbehandler: JSM Filer: H-dwg Skala: 1:1000 / 1:200 (A1) Kontroll: K 700 20 H401 0	

Koordinatsystem: (x,y) EUREF89 - UTM32 (z) NN2000