

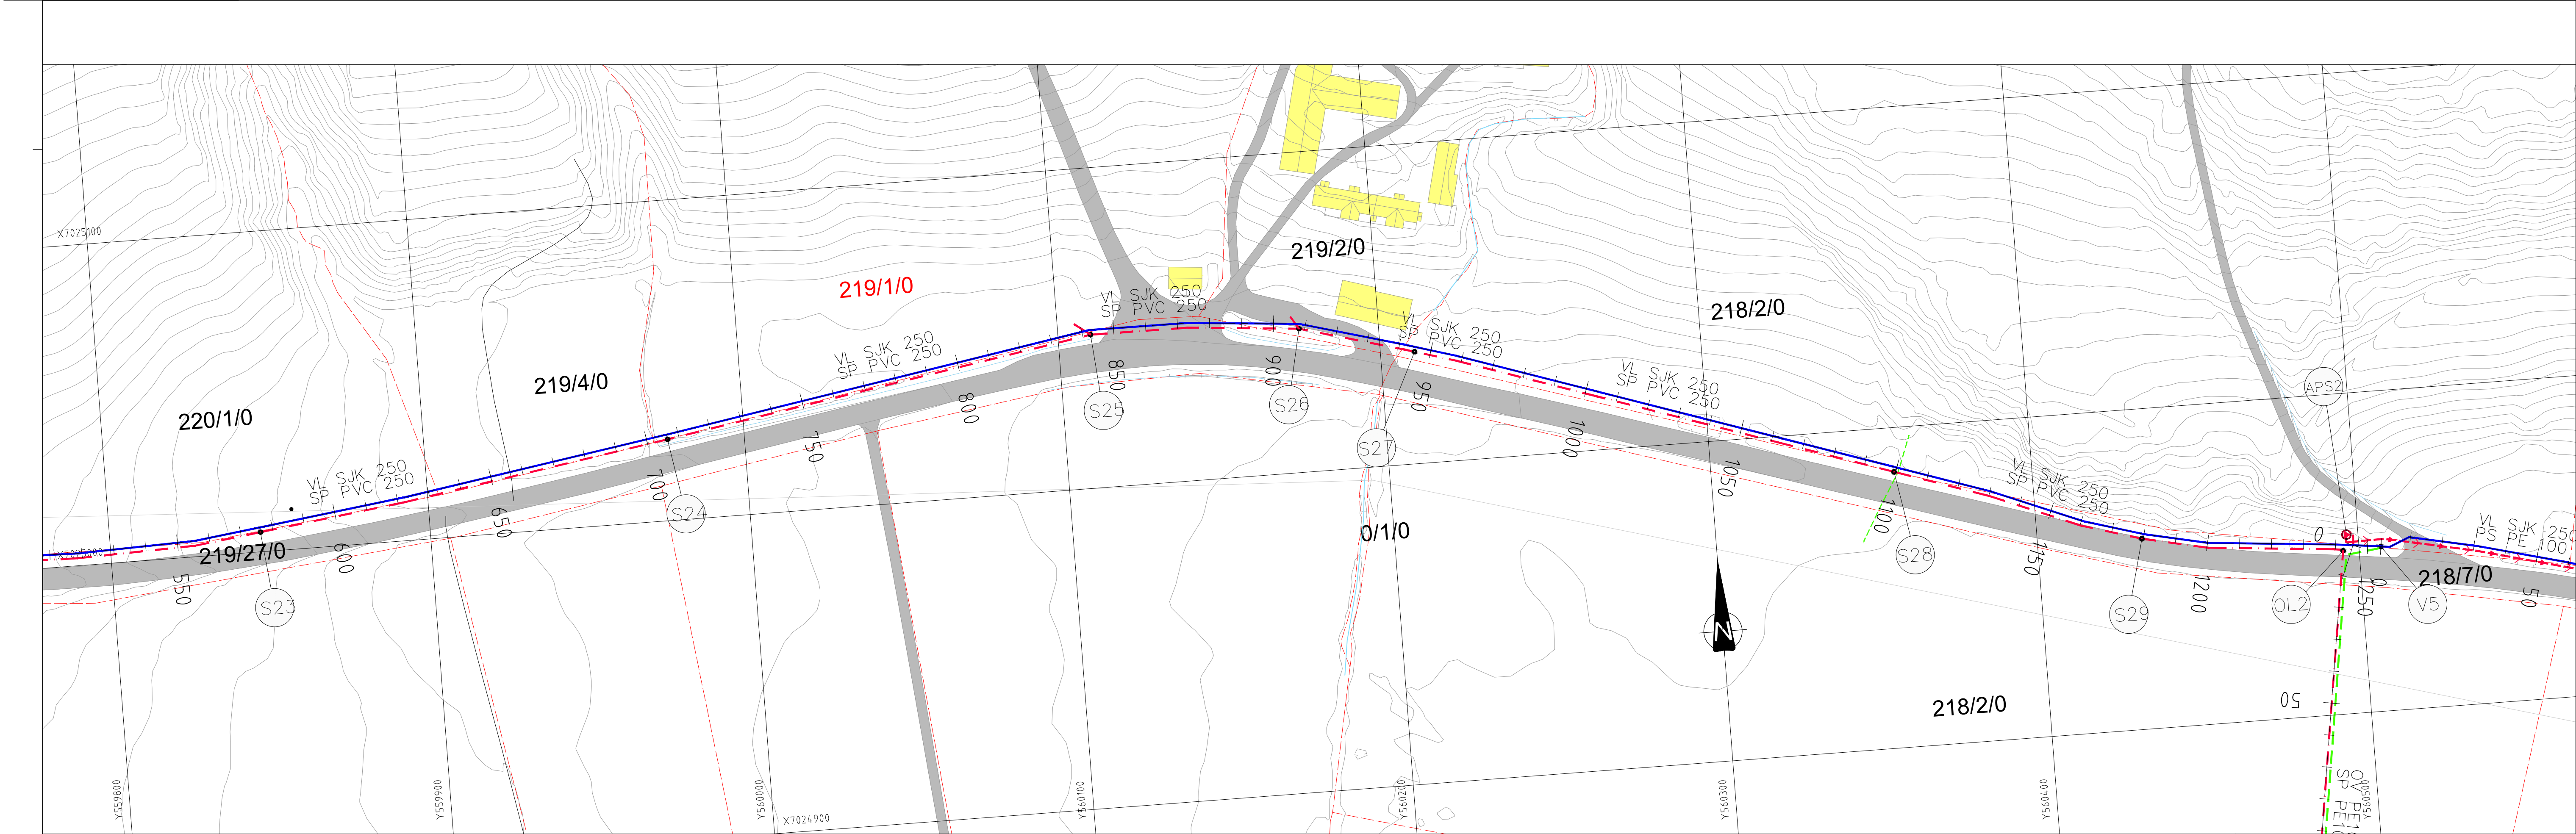


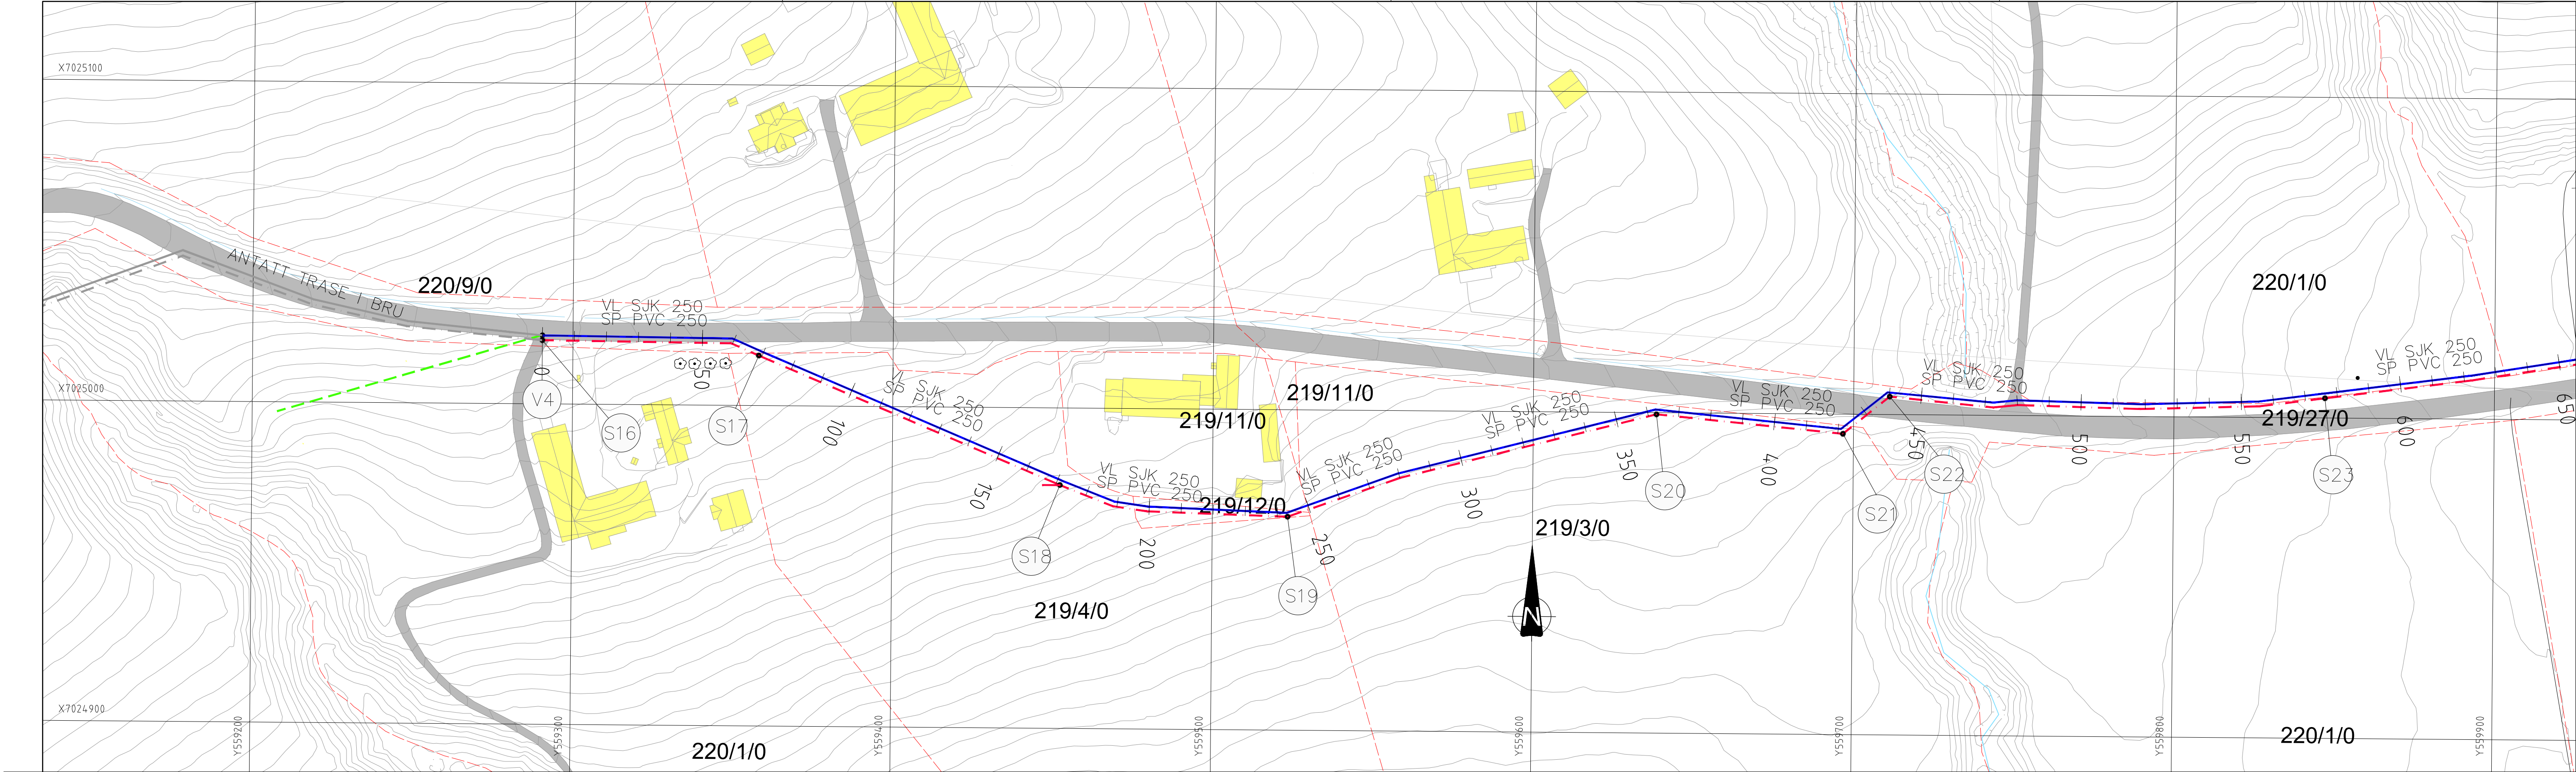


TEGNFORKLARING

- LEDNINGER:
- Vann
 - Spillvann
 - Pumpespillvann
 - Overvann
- Eiendomsgrense

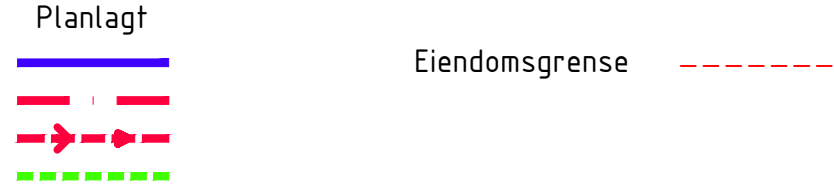

- SYMBOLER:
- Kum
 - Kum m/brannventil
 - Sluk m/u sf
 - St.kran anm./reg.

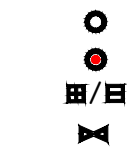

LANDBRUKS-EIENDOMMER UTEN REGISTRERT FLOGHAVRE ANVIST MED RØDT GNR./BRN.:

- 225/4/0
- 222/2/0
- 219/1/0

Se beskrivelse for prosedyre for arbeid på eiendommer uten floghavre.

ANBUDESTEGNING

RAMBOLL

Ramboll Norge AS
Org. nr. 915 251 293
www.ramboll.no

DATO: 12.04.2019

TEGN: VEMY

KONT: JSM

Oppdragsnr.: 1350020043

Oppdragsnavn: SPM

Prosjekt: VA- plan E2

Skala: 1:1000 / 1:200 (A1)

Rev.: 0

Trondheim kommune

Klett- Spongdal Detaljprosjektering E2

VA- plan E2

Eiendomsgrenser 3

Parsell 2

Trasé 3. Pel 0 - 1255

Kommune

Bilde

Stempel

Prosjektleder

Rev.

Stempel

K 700 20 H423

0