

Trasé 1
Pel 0-335

TEORETISKE MENGDER
Fundament: 0,10 m3/m
Sidef/beskytt: 0,27 m3/m
Bortkjøring: 0,37 m3/m







TEORETISKE MENGDER
Fundament: 0,13 m3/m
Sidef/beskytt: 0,28 m3/m
Bortkjøring: 0,41 m3/m

Trasé 2: Pel 340-1305, 1365-1530
Trasé 3: Pel 0-1240
Trasé 5: Pel 0-440

TEORETISKE MENGDER
Fundament: 0,11 m3/m
Sidef/beskytt: 0,85 m3/m
Bortkjøring: 0,96 m3/m

TEORETISKE MENGDER
Fundament: 0,18 m3/m
Sidef/beskytt: 0,85 m3/m
Bortkjøring: 1,03 m3/m

TEORETISKE MENGDER
Fundament: 0,22 m3/m
Sidef/beskytt: 0,88 m3/m
Bortkjøring: 1,10 m3/m

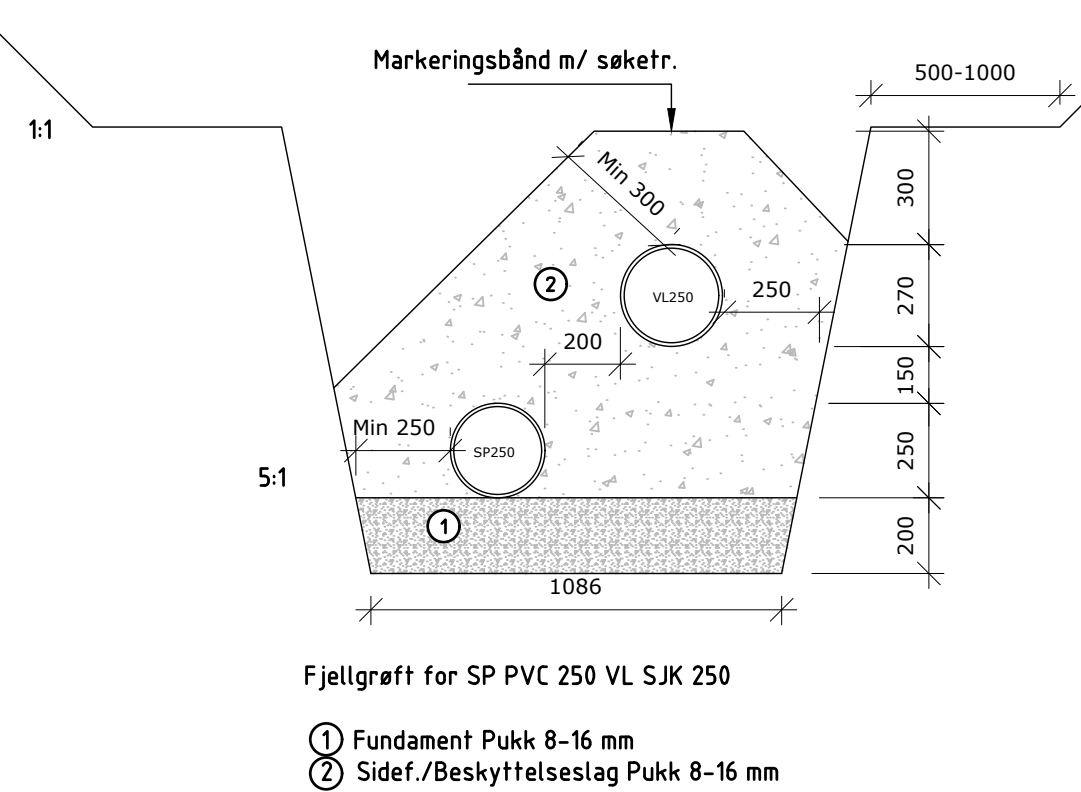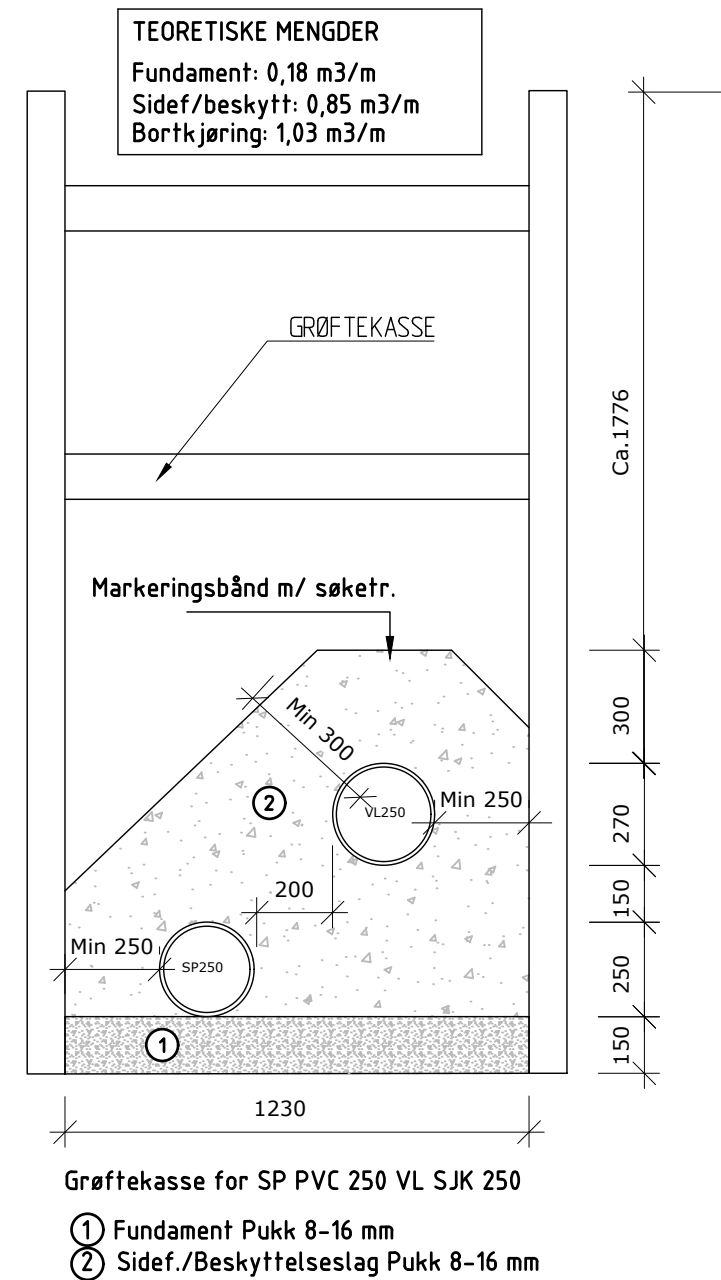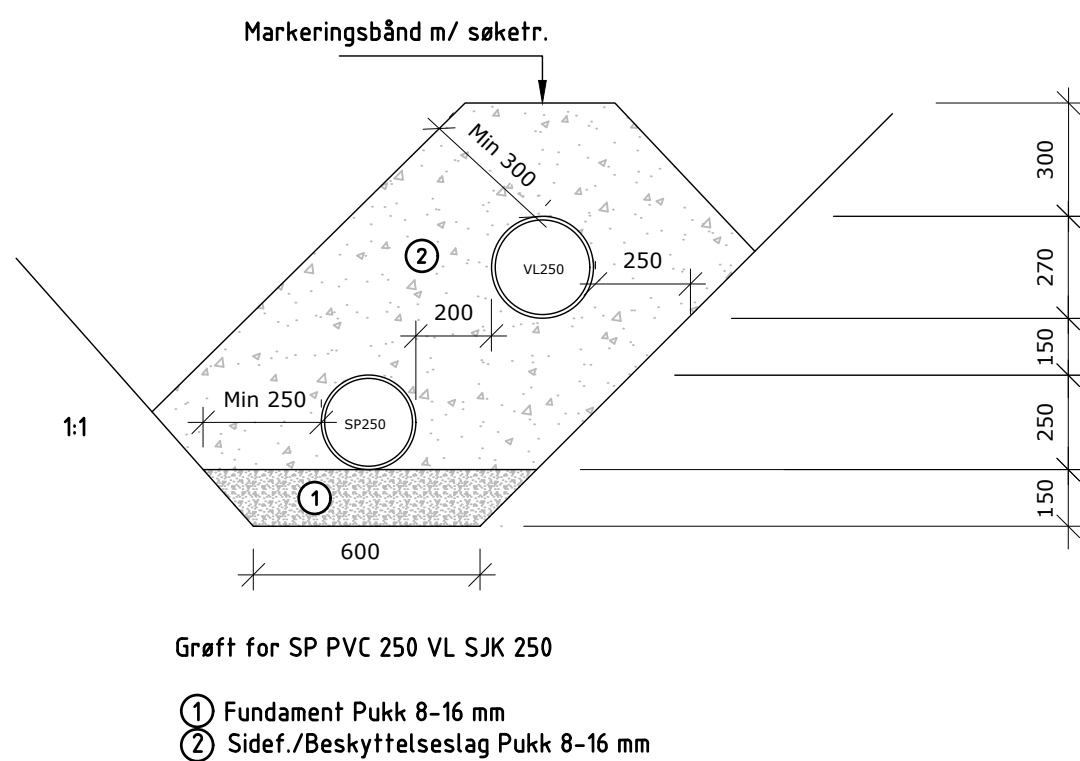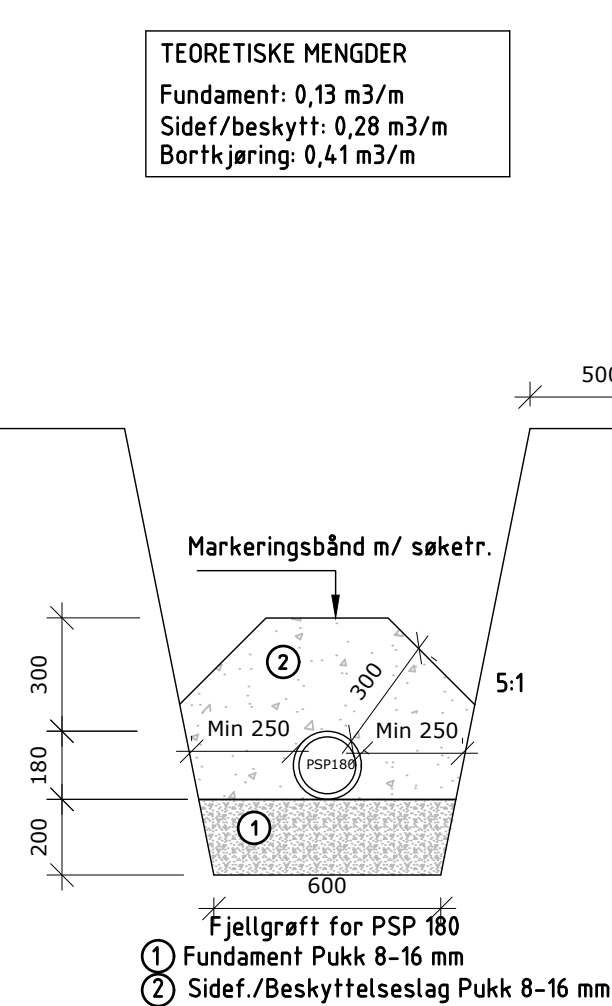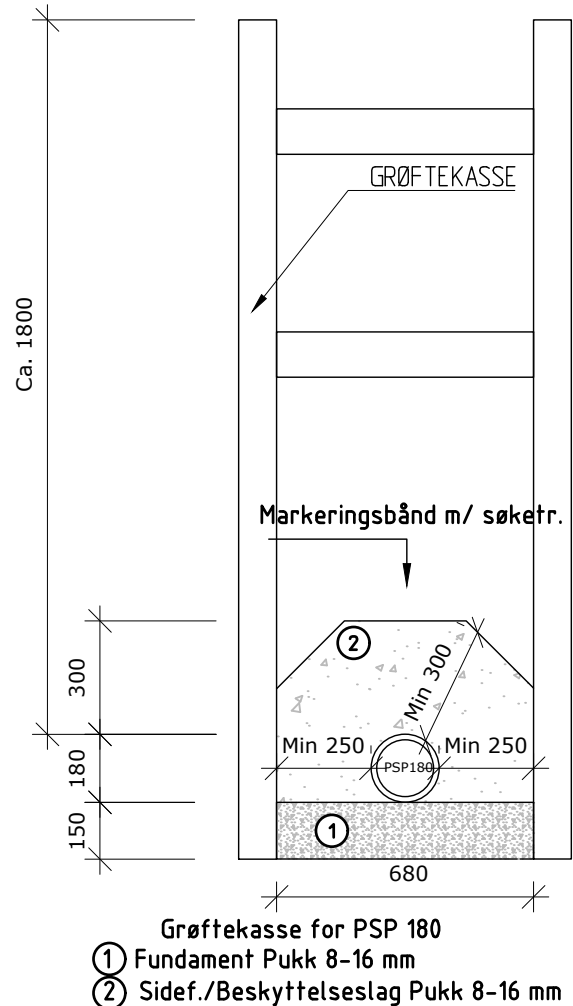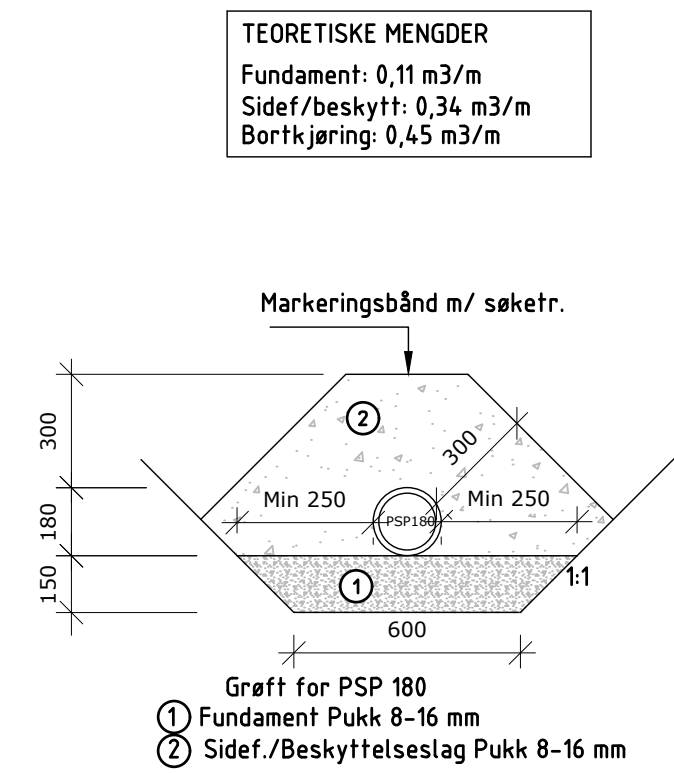

Trasé 2
Pel 0-50, 230-340






TEORETISKE MENGDER
Fundament: 0,11 m3/m
Sidef/beskytt: 0,34 m3/m
Bortkjøring: 0,45 m3/m

TEORETISKE MENGDER
Fundament: 0,15 m3/m
Sidef/beskytt: 0,37 m3/m
Bortkjøring: 0,52 m3/m

Trasé 2: Pel 1305-1365

TEORETISKE MENGDER
Fundament: 0,23 m3/m
Sidef/beskytt: 1,14 m3/m
Bortkjøring: 1,37 m3/m

TEORETISKE MENGDER
Fundament: 0,32 m3/m
Sidef/beskytt: 1,09 m3/m
Bortkjøring: 1,41 m3/m

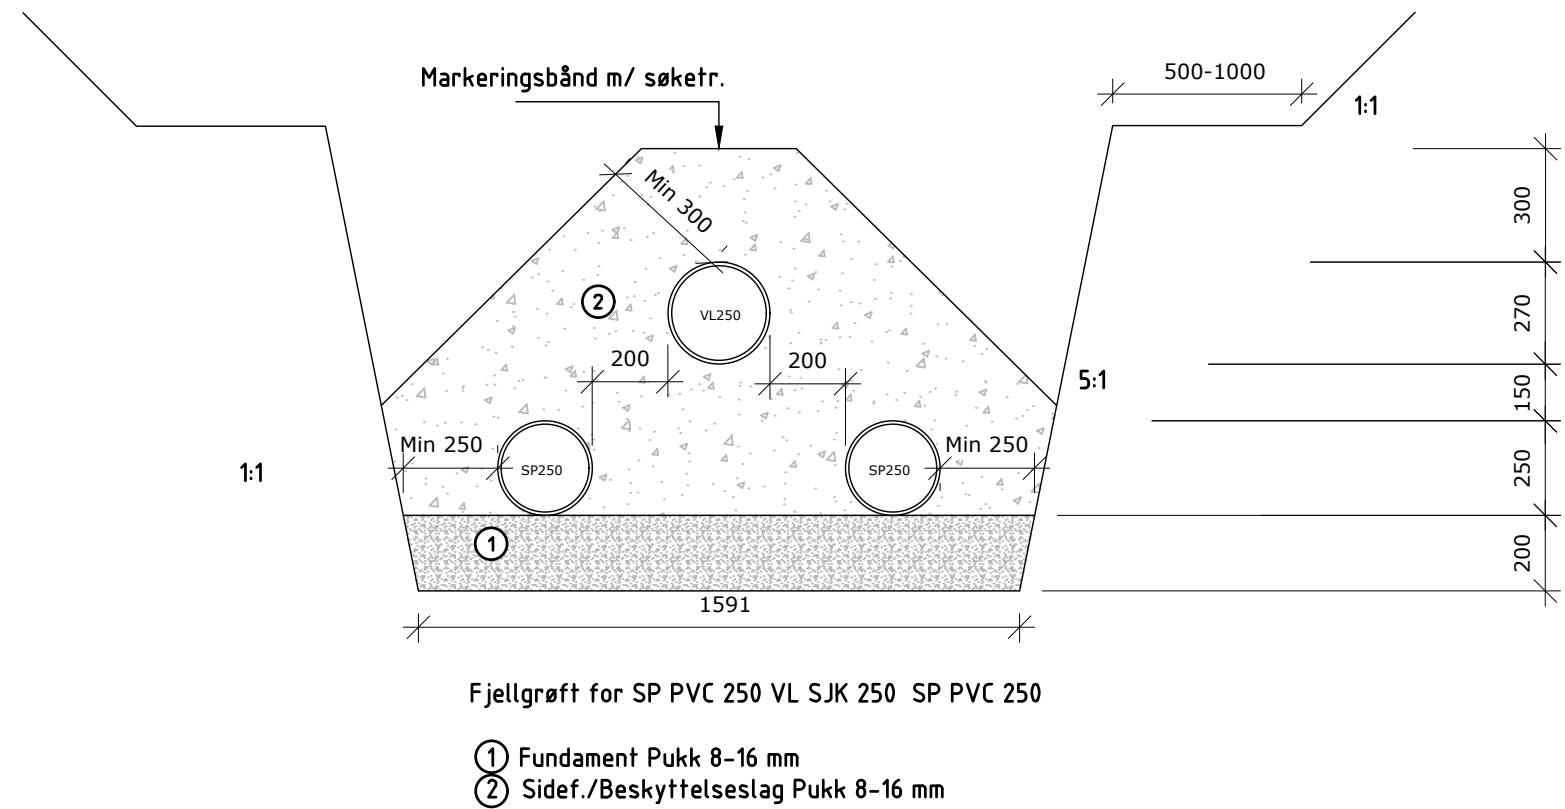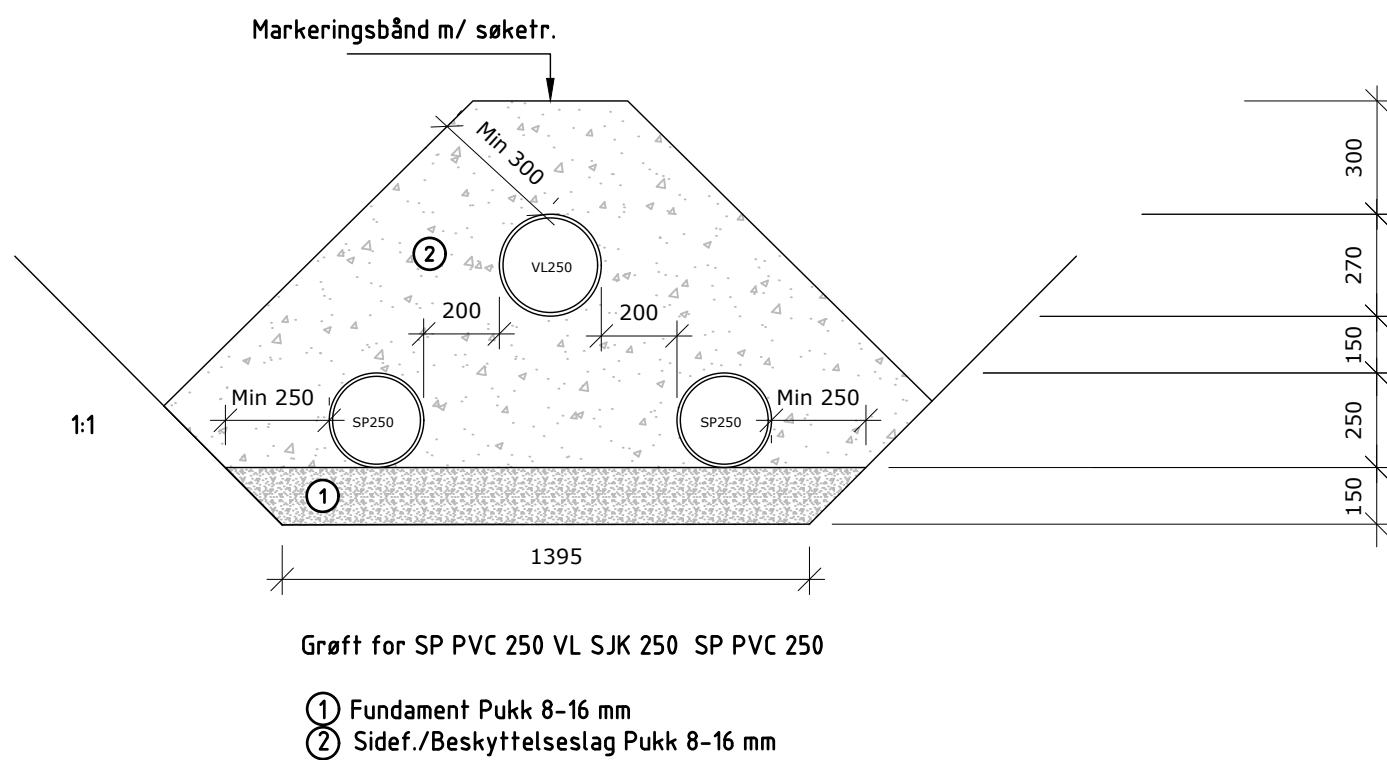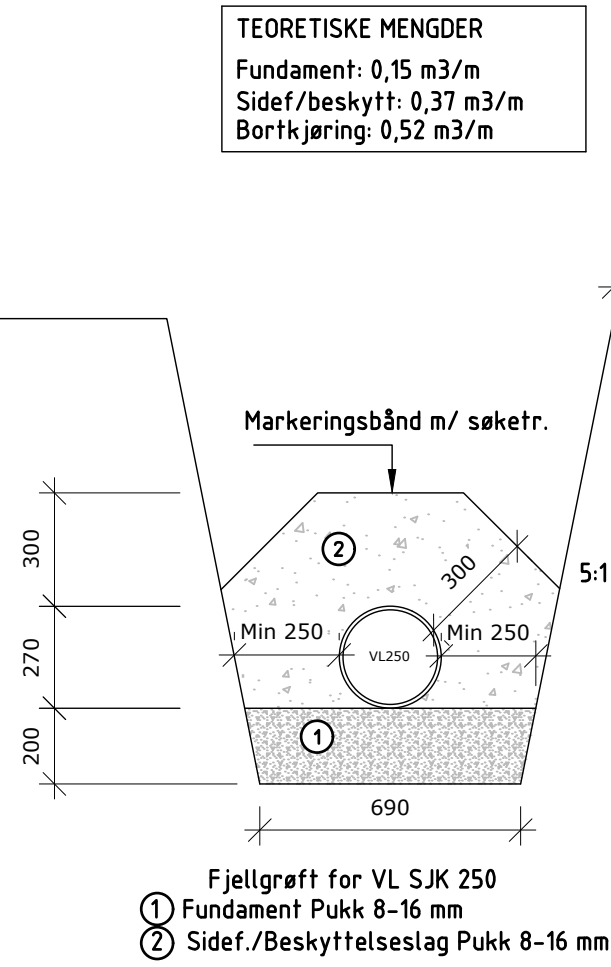
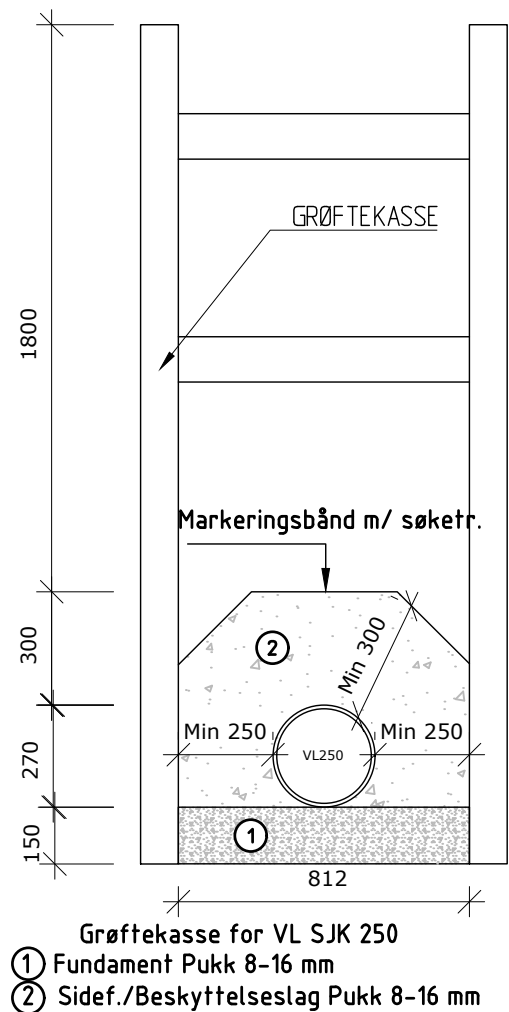
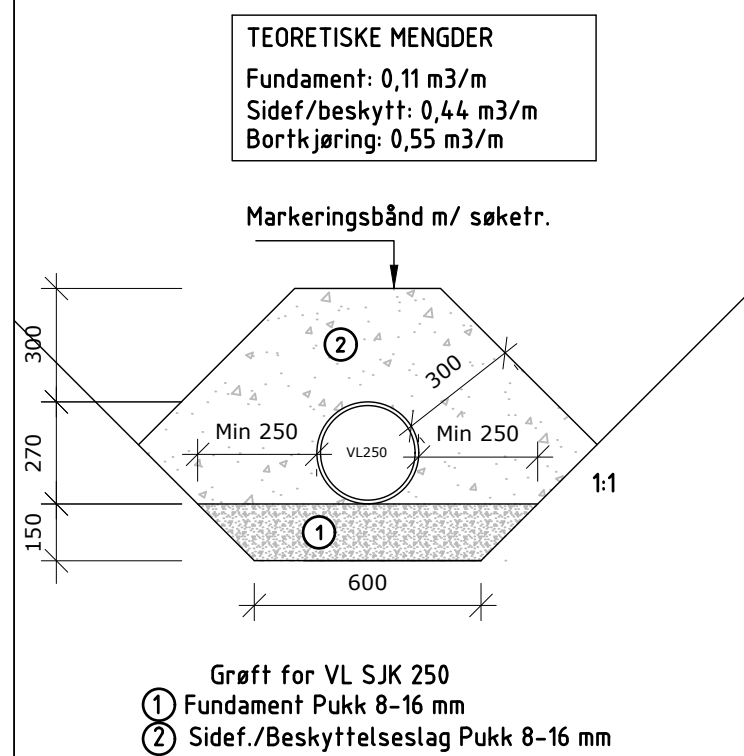


Trasé 2
Pel 50-230

TEORETISKE MENGDER
Fundament: 0,11 m3/m
Sidef/beskytt: 0,79 m3/m
Bortkjøring: 0,90 m3/m

TEORETISKE MENGDER
Fundament: 0,17 m3/m
Sidef/beskytt: 0,77 m3/m
Bortkjøring: 0,94 m3/m

TEORETISKE MENGDER
Fundament: 0,20 m3/m
Sidef/beskytt: 0,78 m3/m
Bortkjøring: 0,98 m3/m

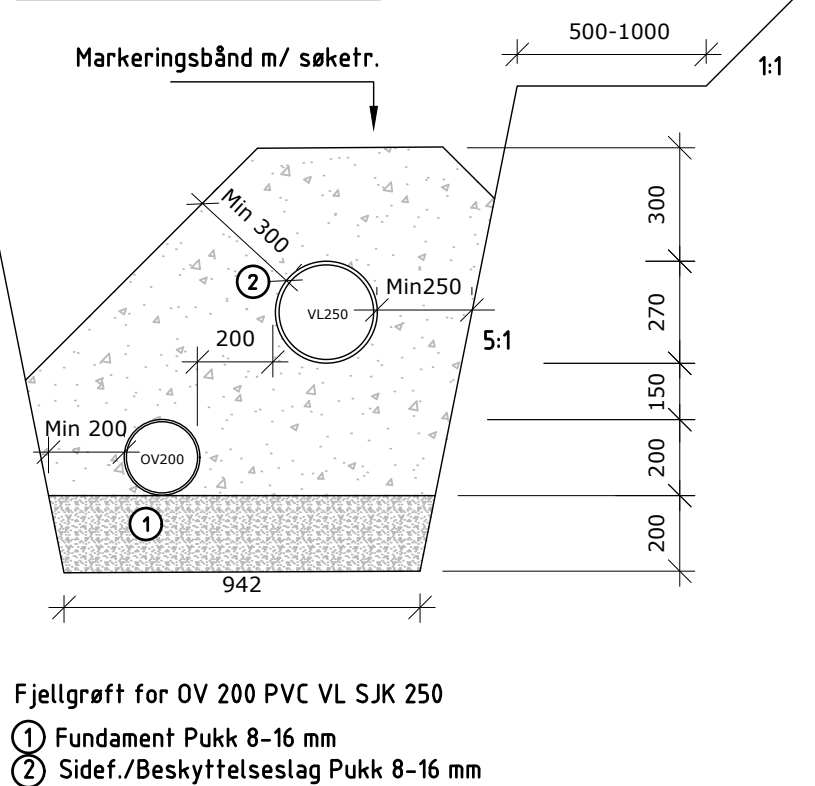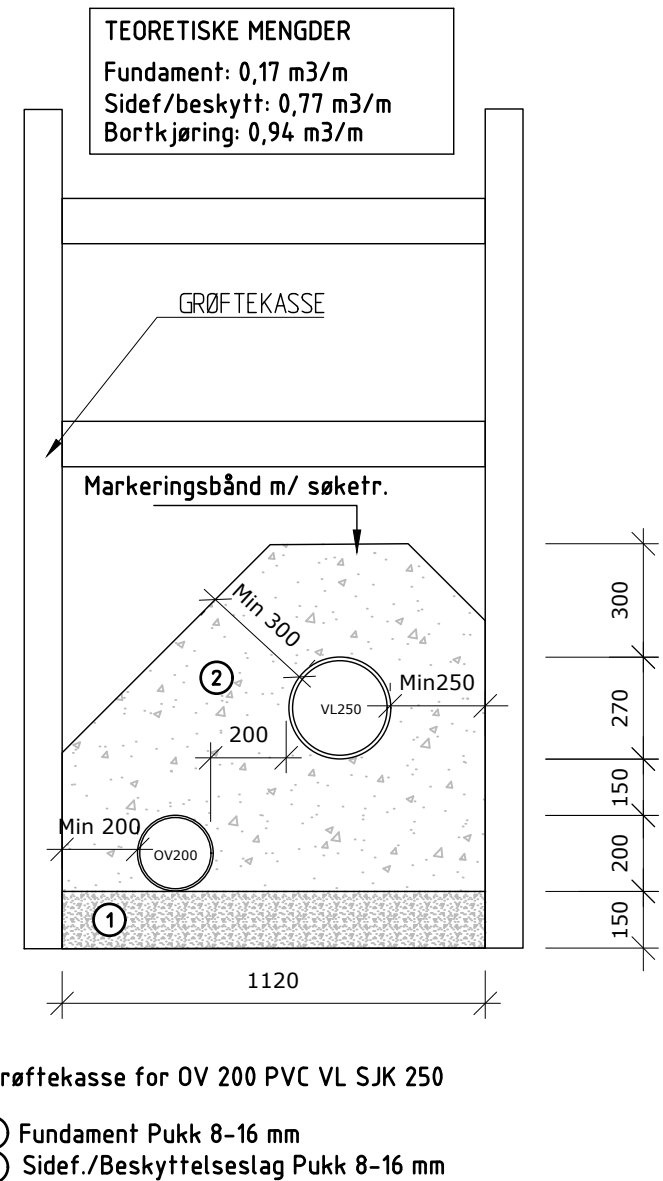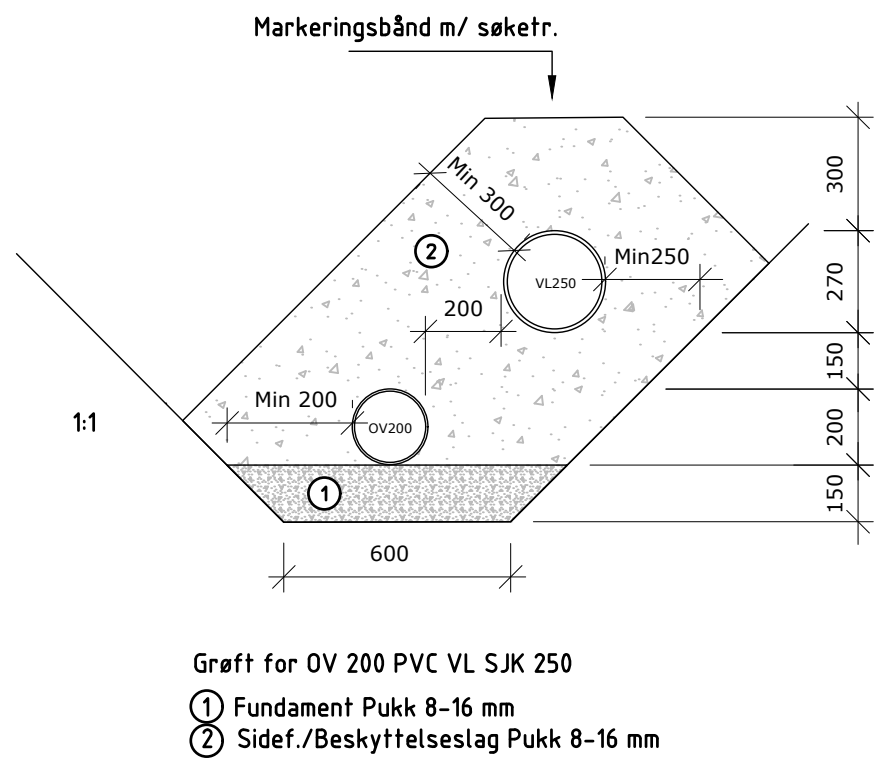

MERKNADER:

Grøftens helning skal oppbygges ihenhold til generelle tegninger, TK-H 02-05.

Teoretiske masser er utregnet etter denne tegningen med grøftehelning 1:1 for løsmasser og 5:1 for fjellgrøfter.

Plassering av pumpeledning er sett motstrøms.

Bunnbreddene er teoretiske.

Min 200mm horisontal avstand fra trekkerør til VA grøftekant.

Min 1000mm horisontal avstand fra trekkerør til VA rør.

Fjellhylle i fjellgrøft skal være min 500mm ved grøftedybde <2m, og min 1000mm ved grøftedybde >2m. Det anfas 1m løsmasse over fjell hvor det er fjellgrøft.

Revisjon	Dato	Utskrift	Utskrift	Utskrift	Utskrift
1	12.04.2019	1	1	1	1
ANBUDESTEGNING					
Rambøll Norge AS Org. nr. 915 251 293 www.ramboll.no					
Trondheim kommune Klett - Spongdal Detaljprosjektering E2 DETALJTEGNING TYPISKE GRØFTESNITT 1					
DATO: 12.04.2019 TEGN: JSH KONT: JSH UTGIV: 1350020943 PROJ: JSH FILN: H250.dwg 1:20(A1)					
Kompleks	Ropp	Grøft	System	Type	Leidernummer
K 700 50 H571					0