

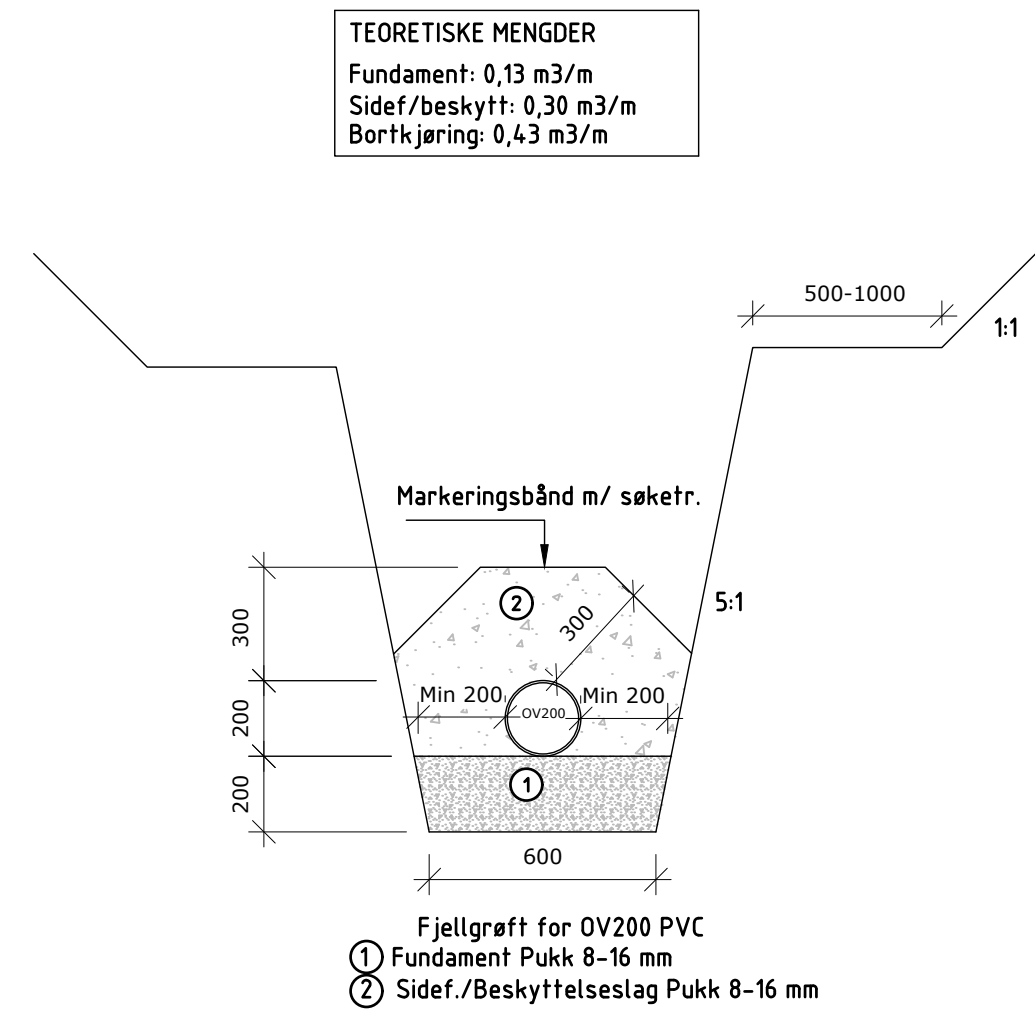
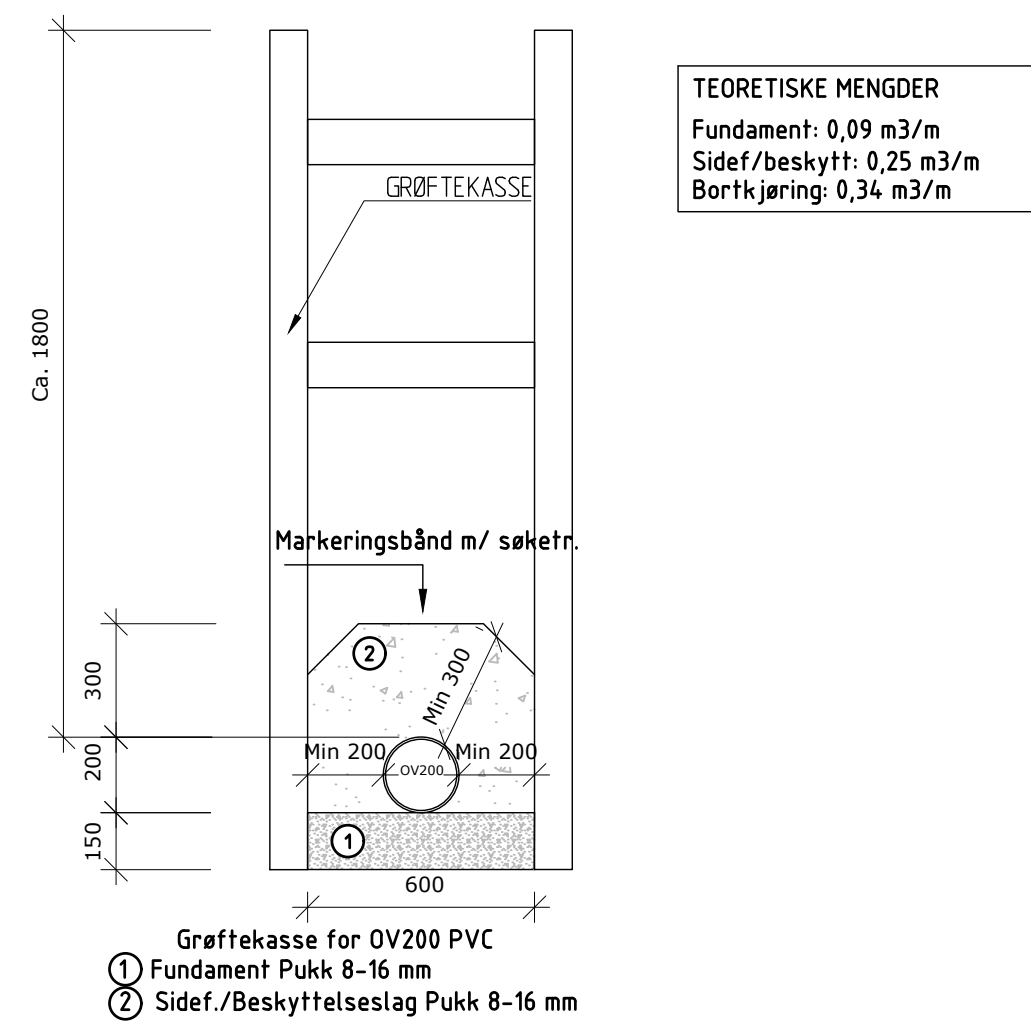
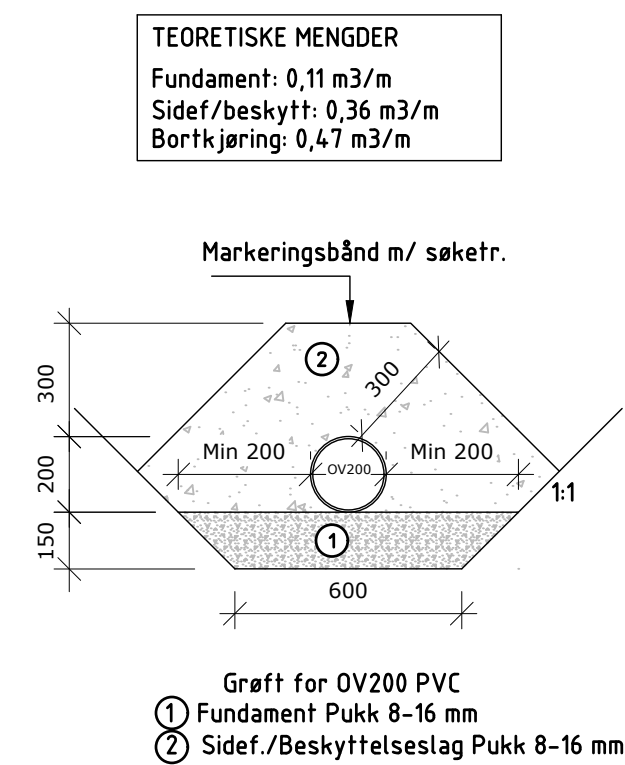
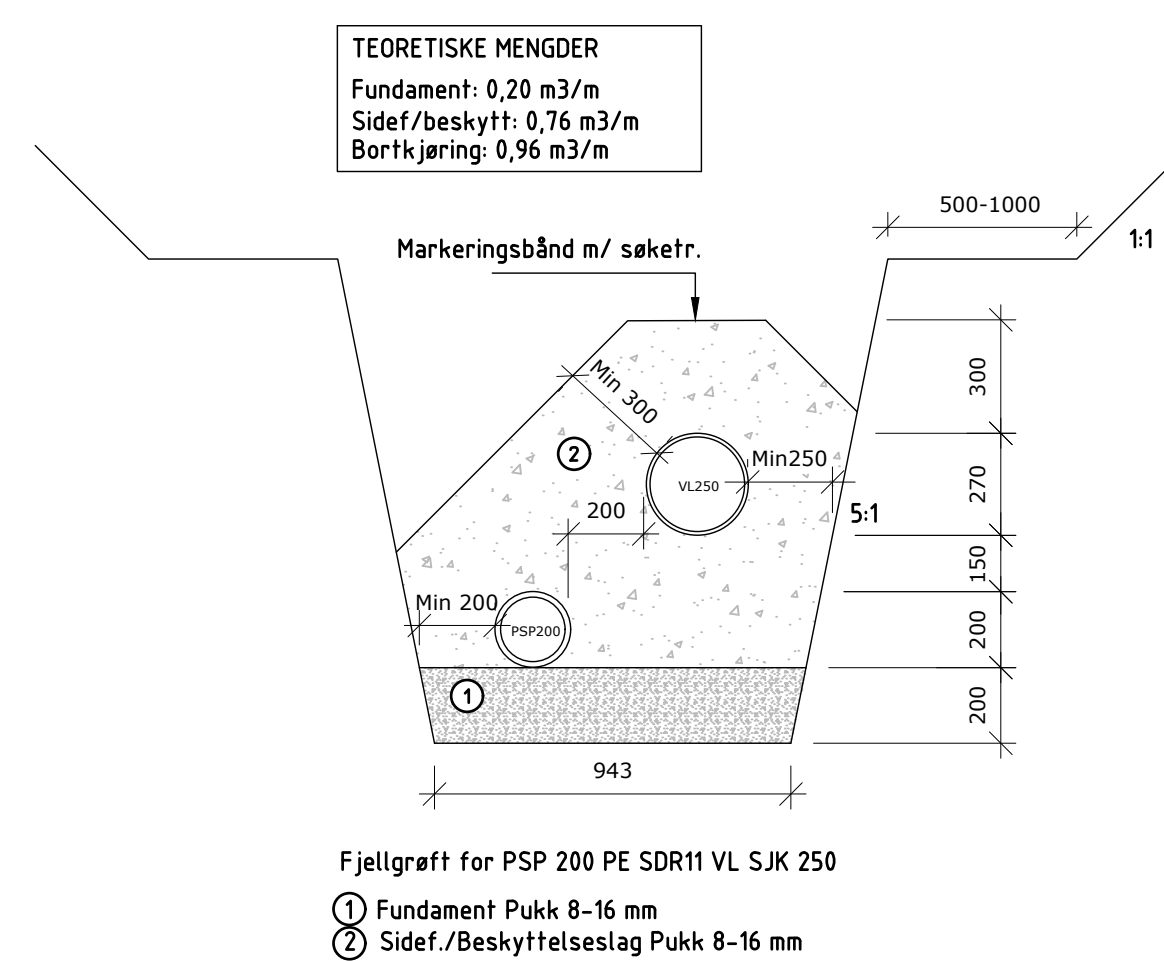




Drensledning fra V3 og V4

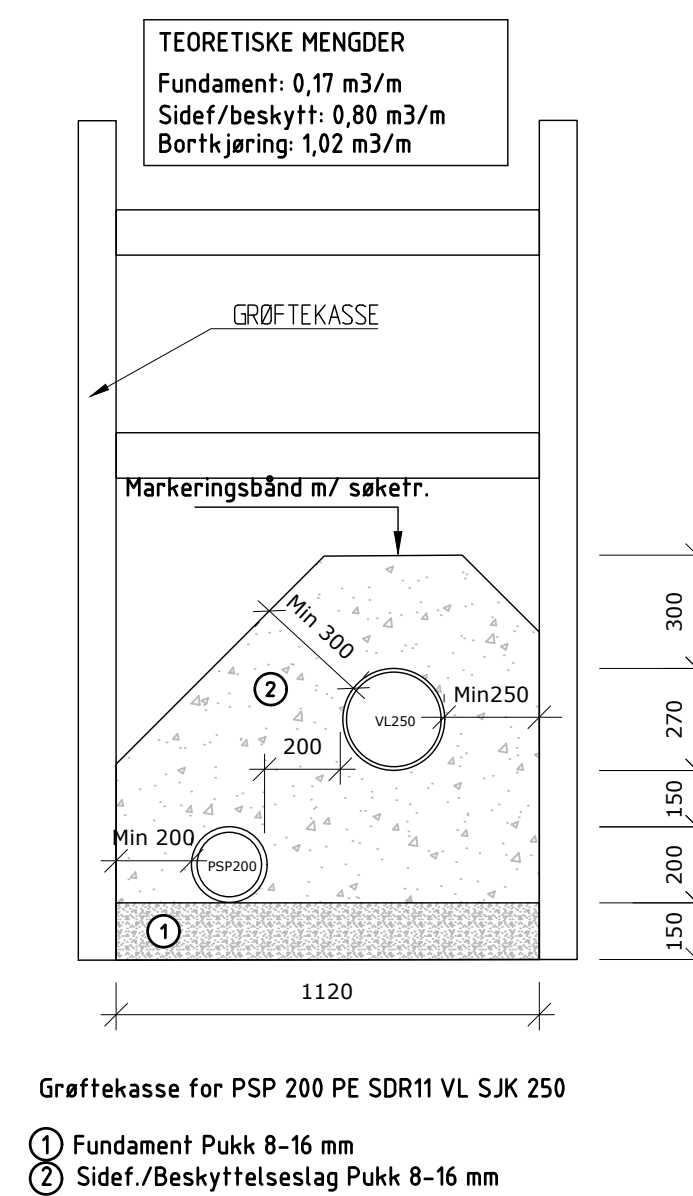

Trasé 4: Pel 0-1740

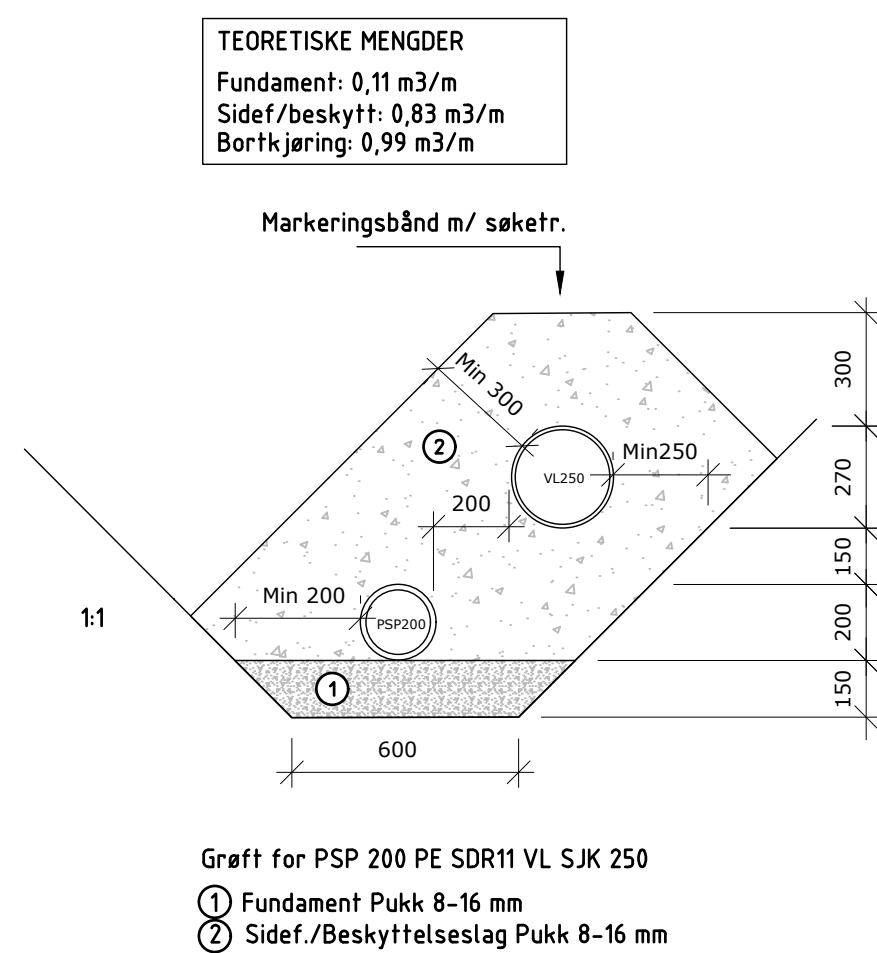

Trasé 7: Pel 0-185

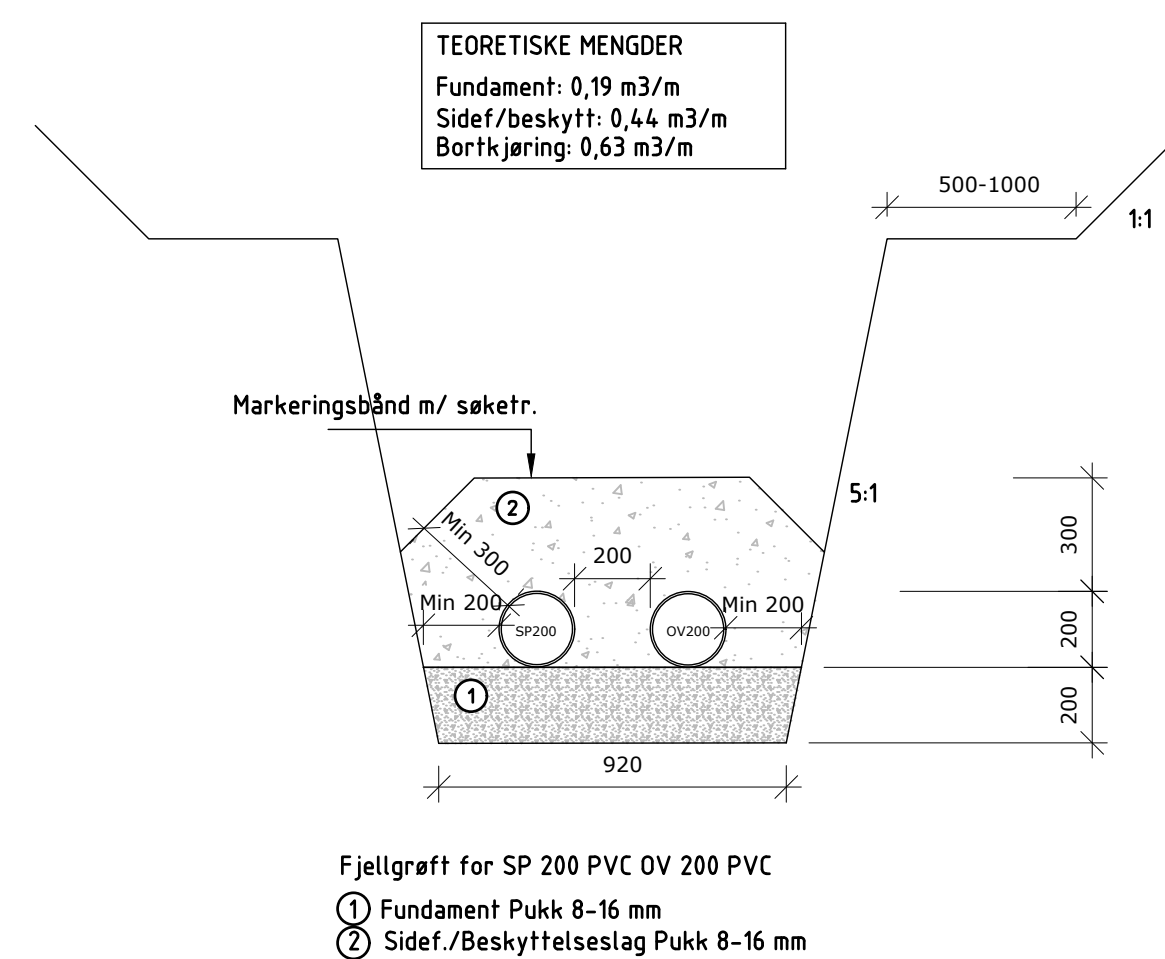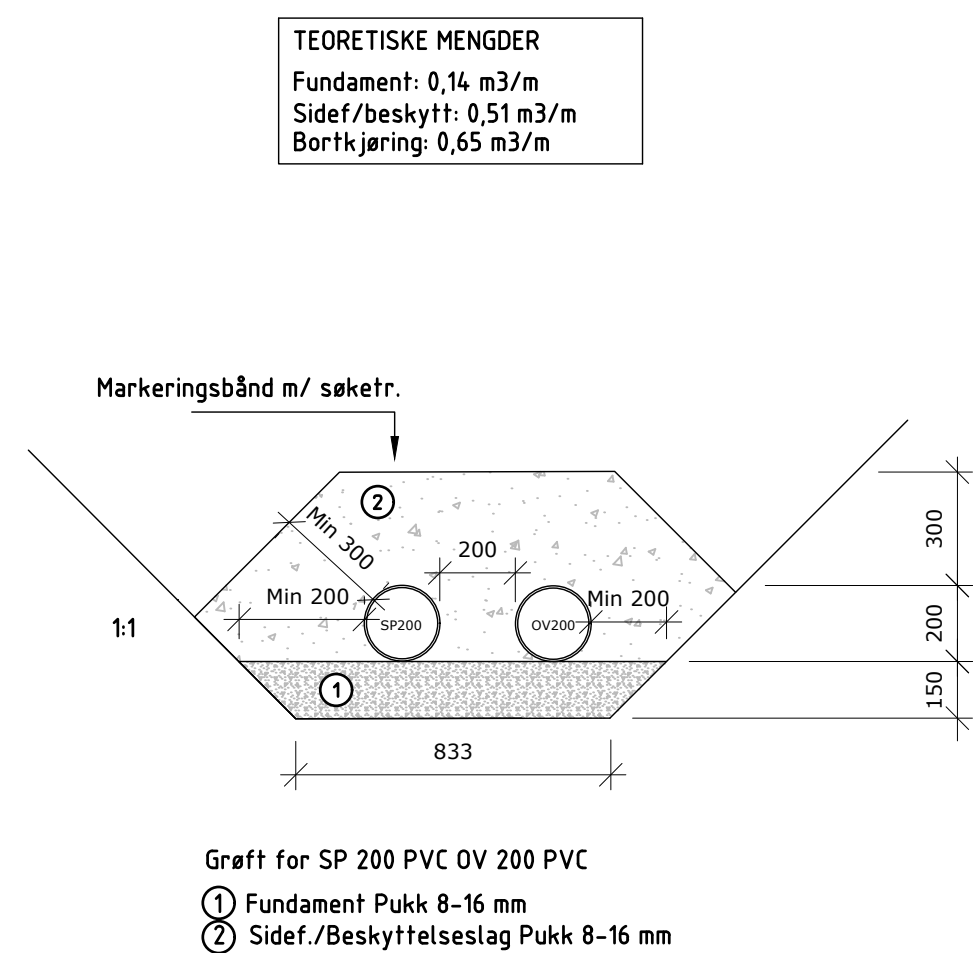

MERKNADER:

Grøftens helning skal oppbygges ihenhold til generelle tegninger, TK-H 02-05.

Teoretiske masser er utregnet etter denne tegningen med grøfteleining 1:1 for løsmasser og 5:1 for fjellgrøfter.

Plassering av pumpeledning er sett motstrøms.

Bunnsbreddene er teoretiske.

Min 200mm horisontal avstand fra trekkerør til VA grøftekant.

Min 1000mm horisontal avstand fra trekkerør til VA rør.

Fjellhulle i fjellgrøft skal være min 500mm ved grøftedybde <2m, og min 1000mm ved grøftedybde >2m. Det antas 1m løsmasse over fjell hvor det er fjellgrøft.

Form	Intensitet	Dato	Tidspunkt	Ansvarshaver	Udført af
ANBUDSTEGNING					
Trondhjem kommune Klett - Spongdal Detaljprosjektering E2 Detaljtegning Typiske grøftensnitt 2			Ramboll Norge AS Org. nr. 915 251 293 www.ramboll.no		
			DATO: 16.05.2019 TIDSP: JSJN KONT: JSJN PROJEKT: 1350020943 DOKUMENT: JSJN TITTEL: H250.dwg TEGNER: T.20(A1)		
Kompleks	Bygg	Etasje	Fig.	System	Utskriftsnummer
			K	7000	50 H572
					0