
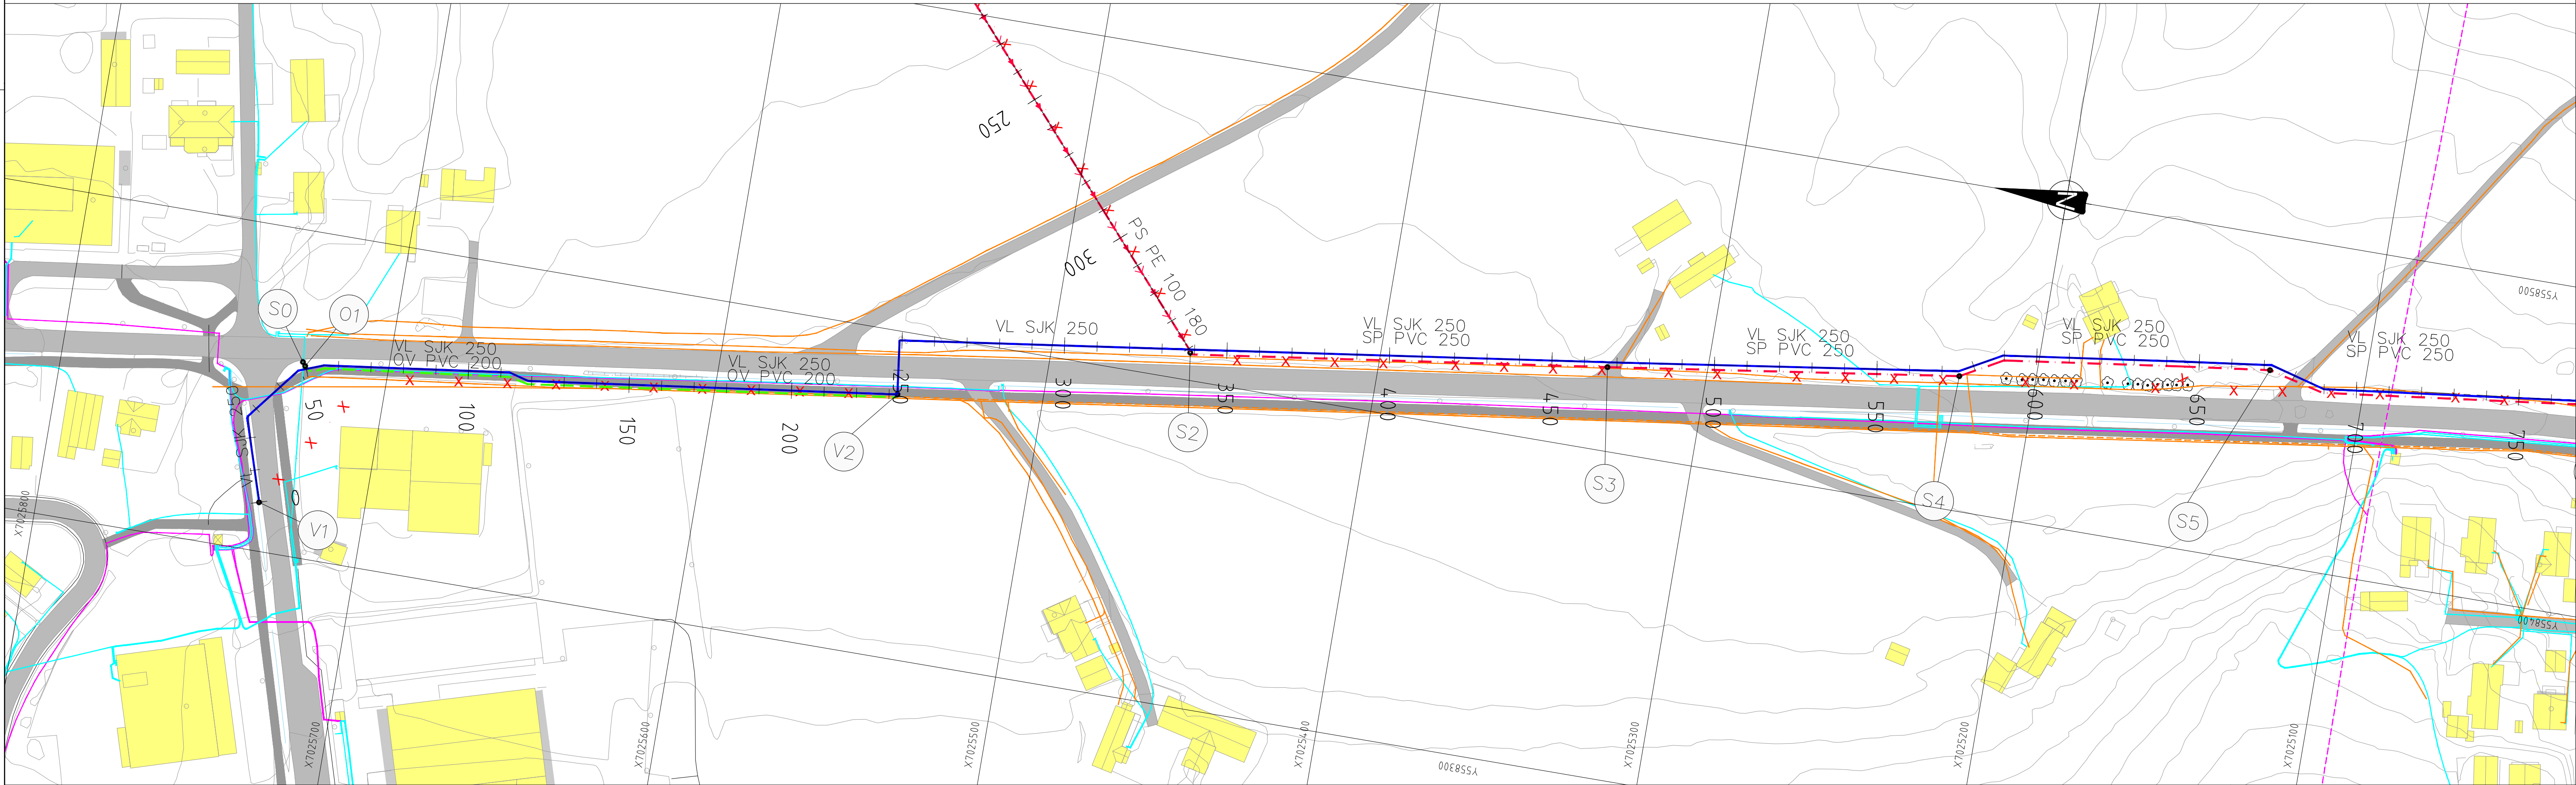


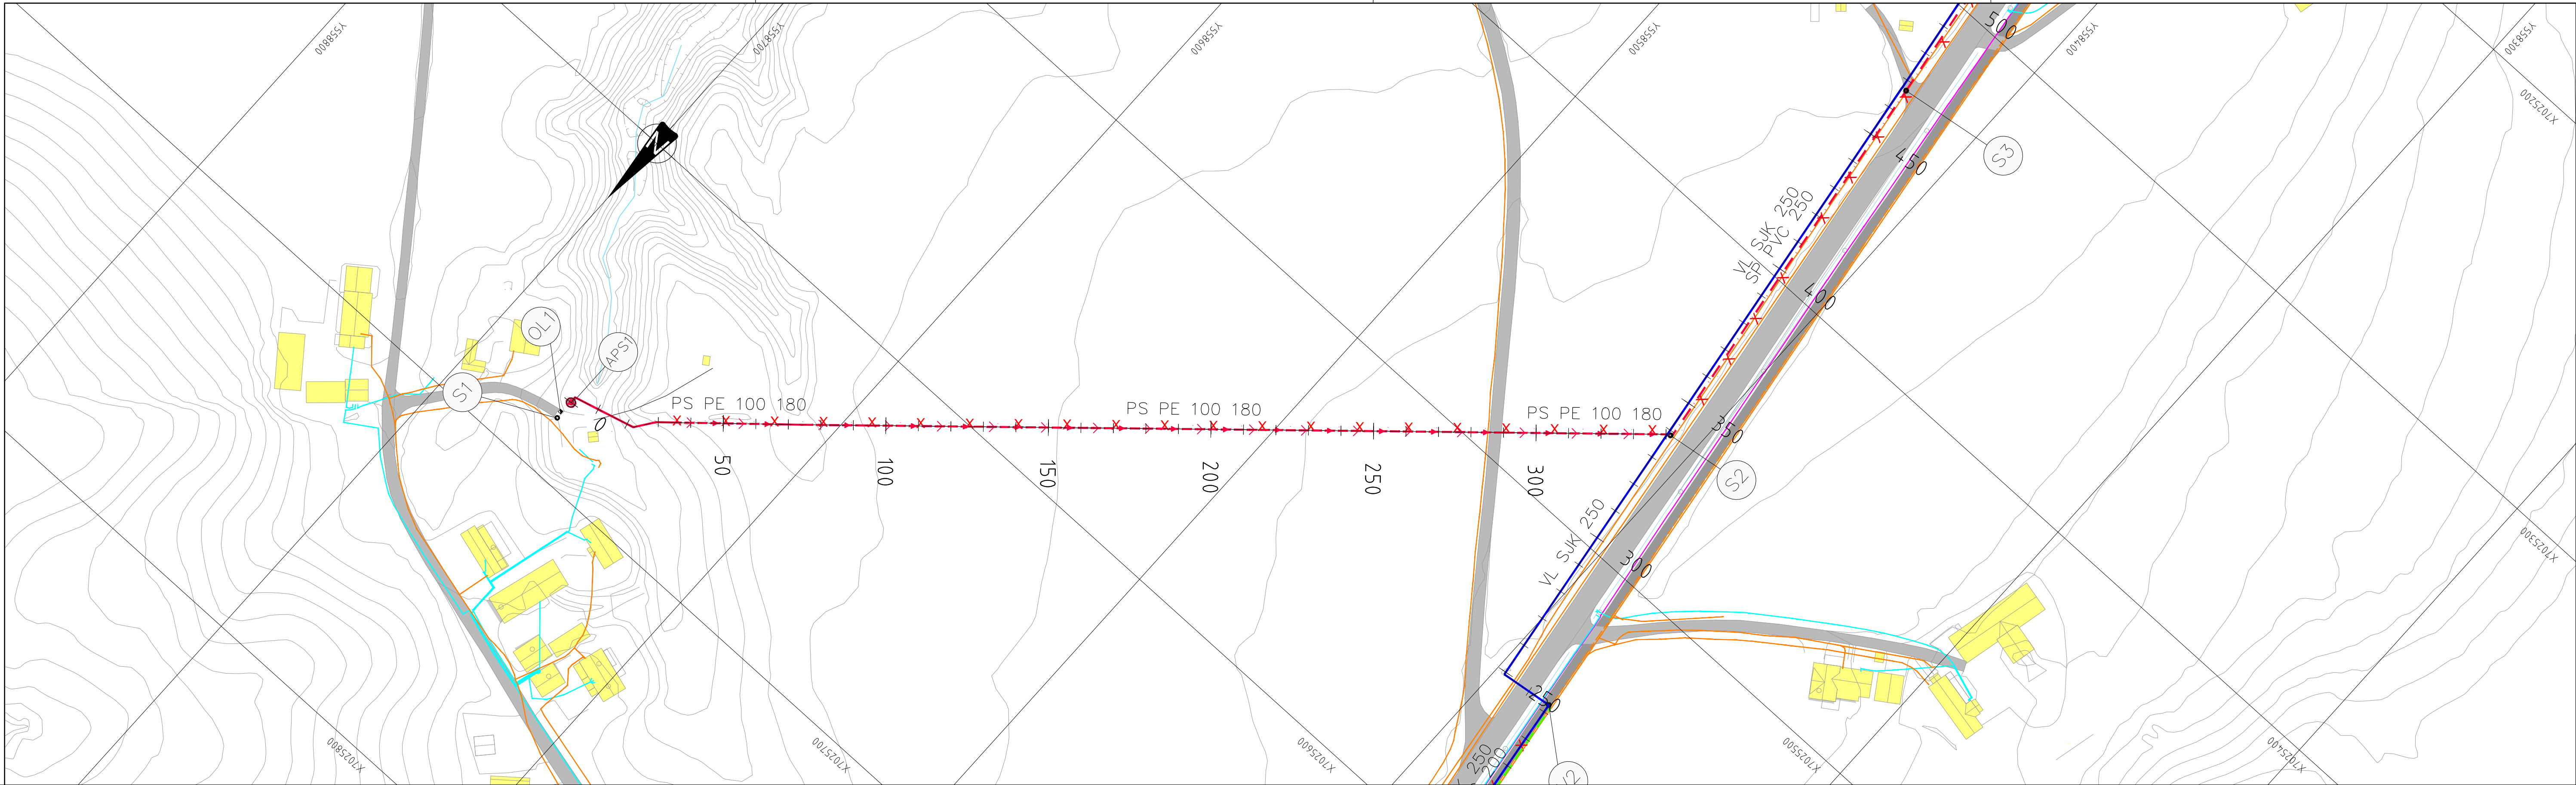

TEGNFORKLARING

LEDNINGER:

Vann
Spillvann
Pumpespillvann
Overvann

Plantagt
—
—
—
—

EL/TELE:

Telenor kabel TV
Telenor TELE
Jordkabel høyspent
Jordkabel lavspent
Luffkabel høyspent
Luffkabel lavspent

Eksisterende

—
—
—
—
—
—

SYMBOLER:

Kum
Kum m/brannventil
Sluk m/u sf
St.kran anm./reg.

○
●
■
✕

Prosjekt		Revisjon		Dato		Tegner		Kontroller		Godkjenner	
ANBUDSTEGNING											
Ramboll											
Ramboll Norge AS Org. nr. 915 251 293 www.ramboll.no											
Trondheim kommune											
Klett- Spongdal Detaljprosjektering E2											
VA- plan E2											
Eksisterende kabler 1											
Parsell 1											
Trasé 1. Pel 0 - 341 - Trasé 2. Pel 0 - 700											
Koordinatsystem: (x,y) EUREF89 - UTM32 (z) NN2000											
I 700 20 1401 0											