
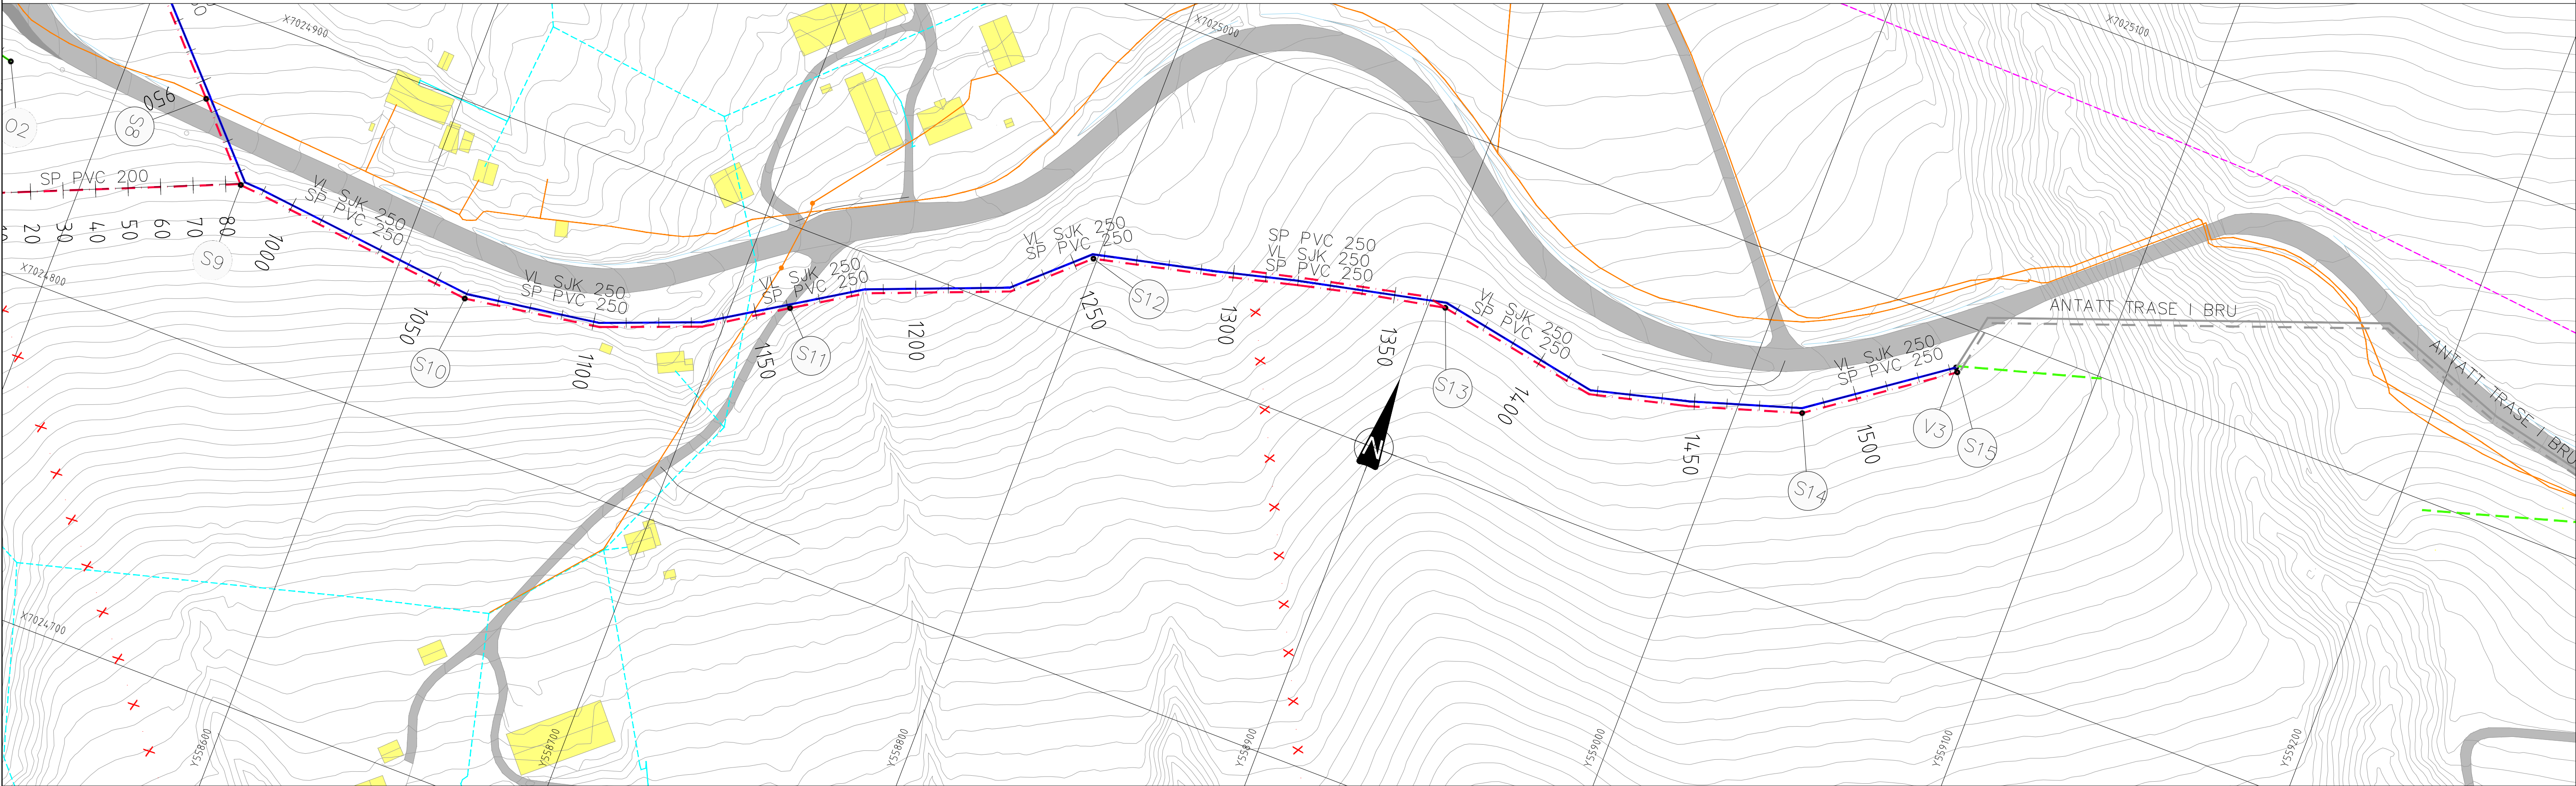


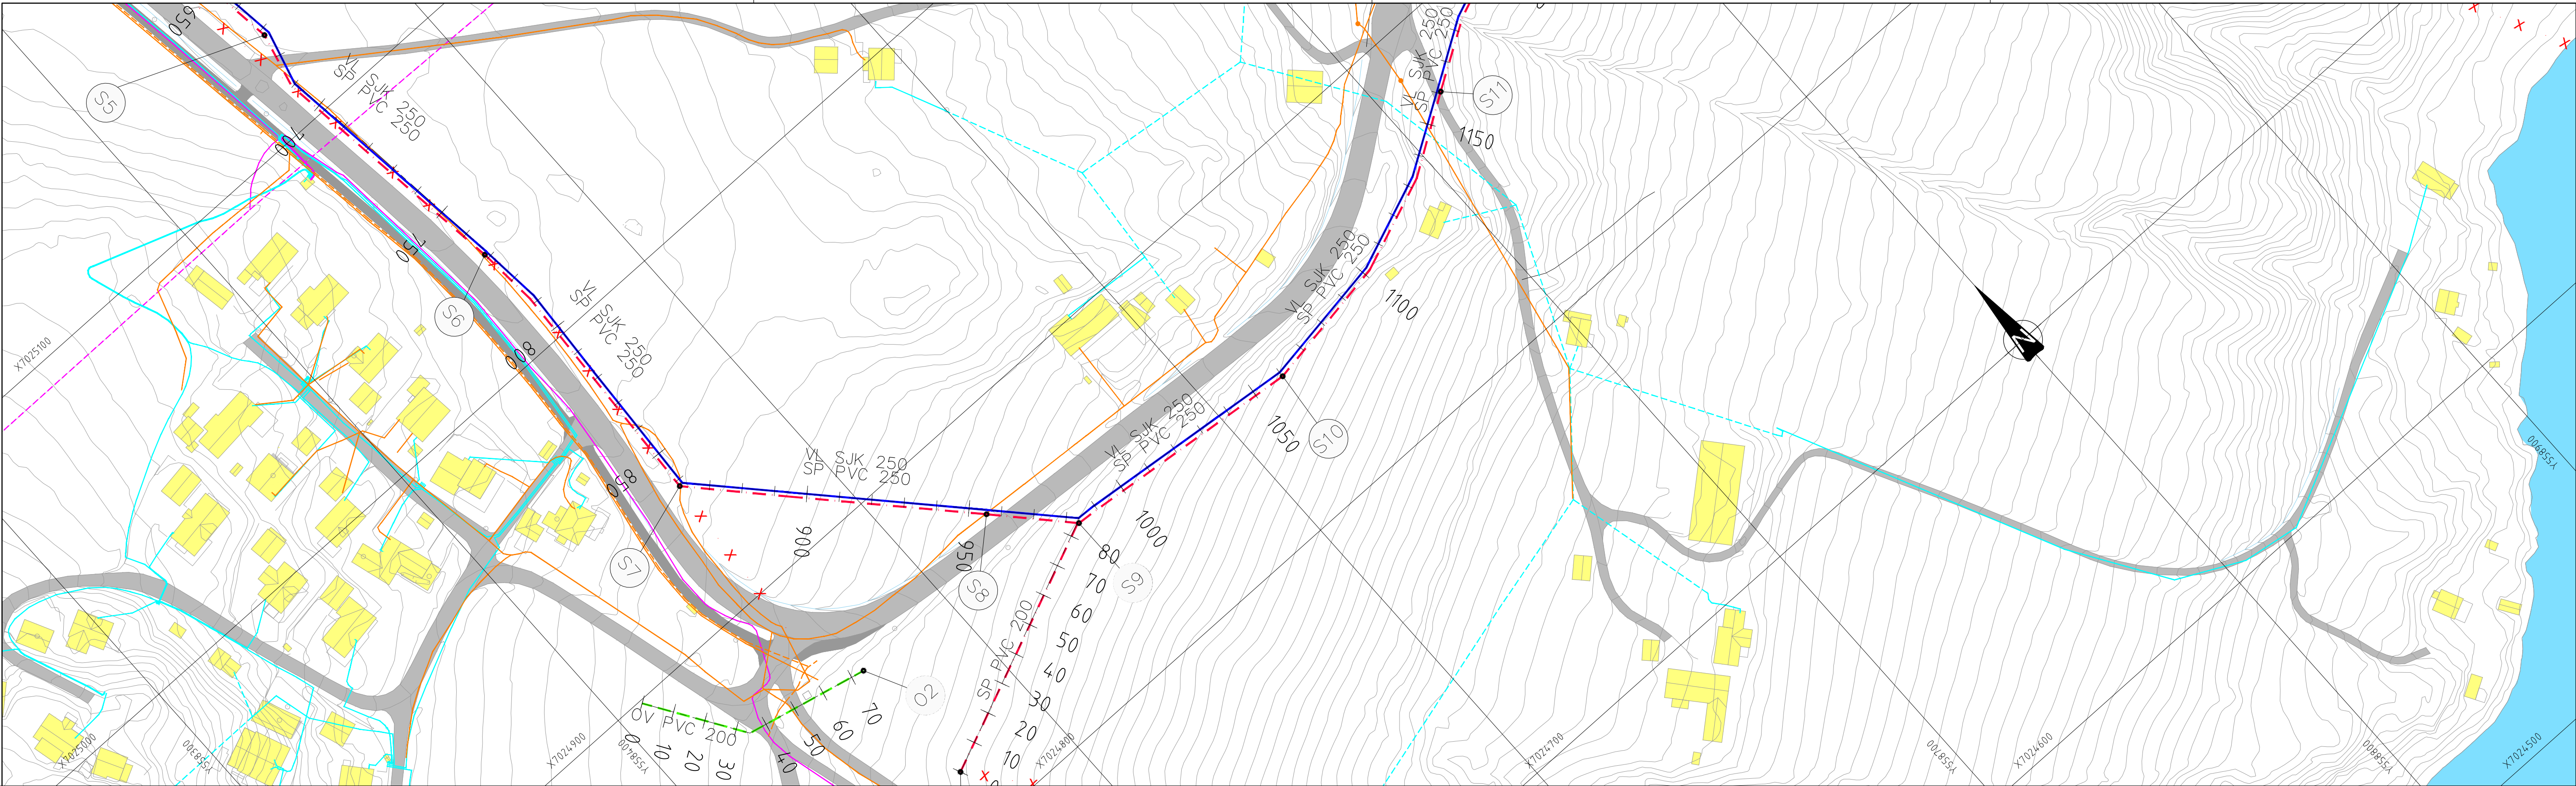

TEGNFORKLARING

LEDNINGER:
Vann
Spillvann
Pumpespillvann
Overvann

SYMBOLER:
Kum
Kum m/brannventil
Sluk m/u sf
St.kran anm./reg.

Plantagt

EL/TELE:

Telenor kabel TV
Telenor TELE
Jordkabel høyspent
Jordkabel lavspent
Luftkabel høyspent
Luftkabel lavspent

ANBUDSTEGNING

RAMBOLL

Ramboll Norge AS
Org. nr. 915 251 293
www.ramboll.no

Trondheim kommune

Klett- Spongdal Detaljprosjektering E2

VA- plan E2

Eksisterende kabler 2

Parsell 1

Trasé 2, Pel 700 - 1533

DATO: 12.04.2019

TEGN: VEMY

KONT: JSM

Oppdragsnr: 1350020043

Oppdragsnavn: 204

Rev: 1

Skala: 1:1000 (A1)

Kontrollert

Rev

Drage

Oppdragsleder

Prosjektleder

Rev

Drage

Rev

Drage

Koordinatsystem: (x,y) EUREF89 - UTM32 (z) NN2000

I 700 20 1402

0