



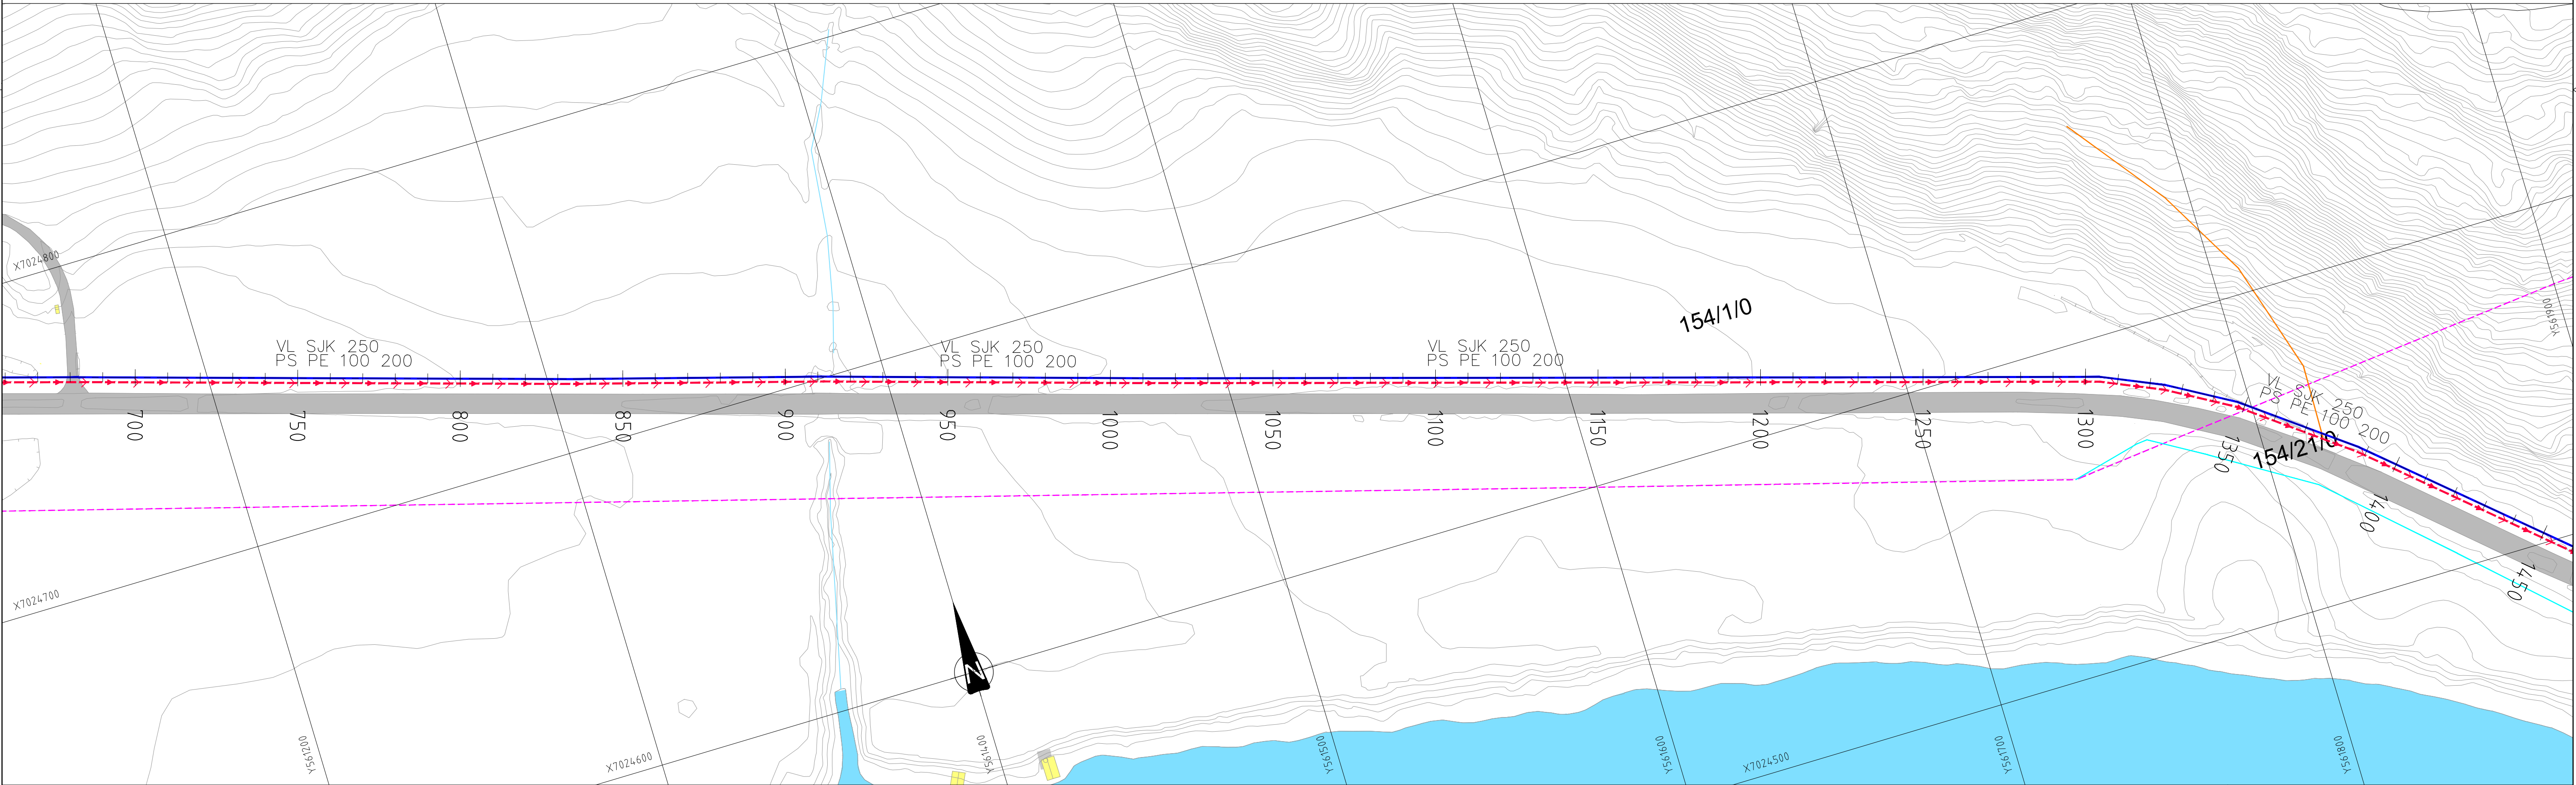


TEGNFORKLARING


LEDNINGER:
Vann
Spillvann
Pumpespillvann
Overvann

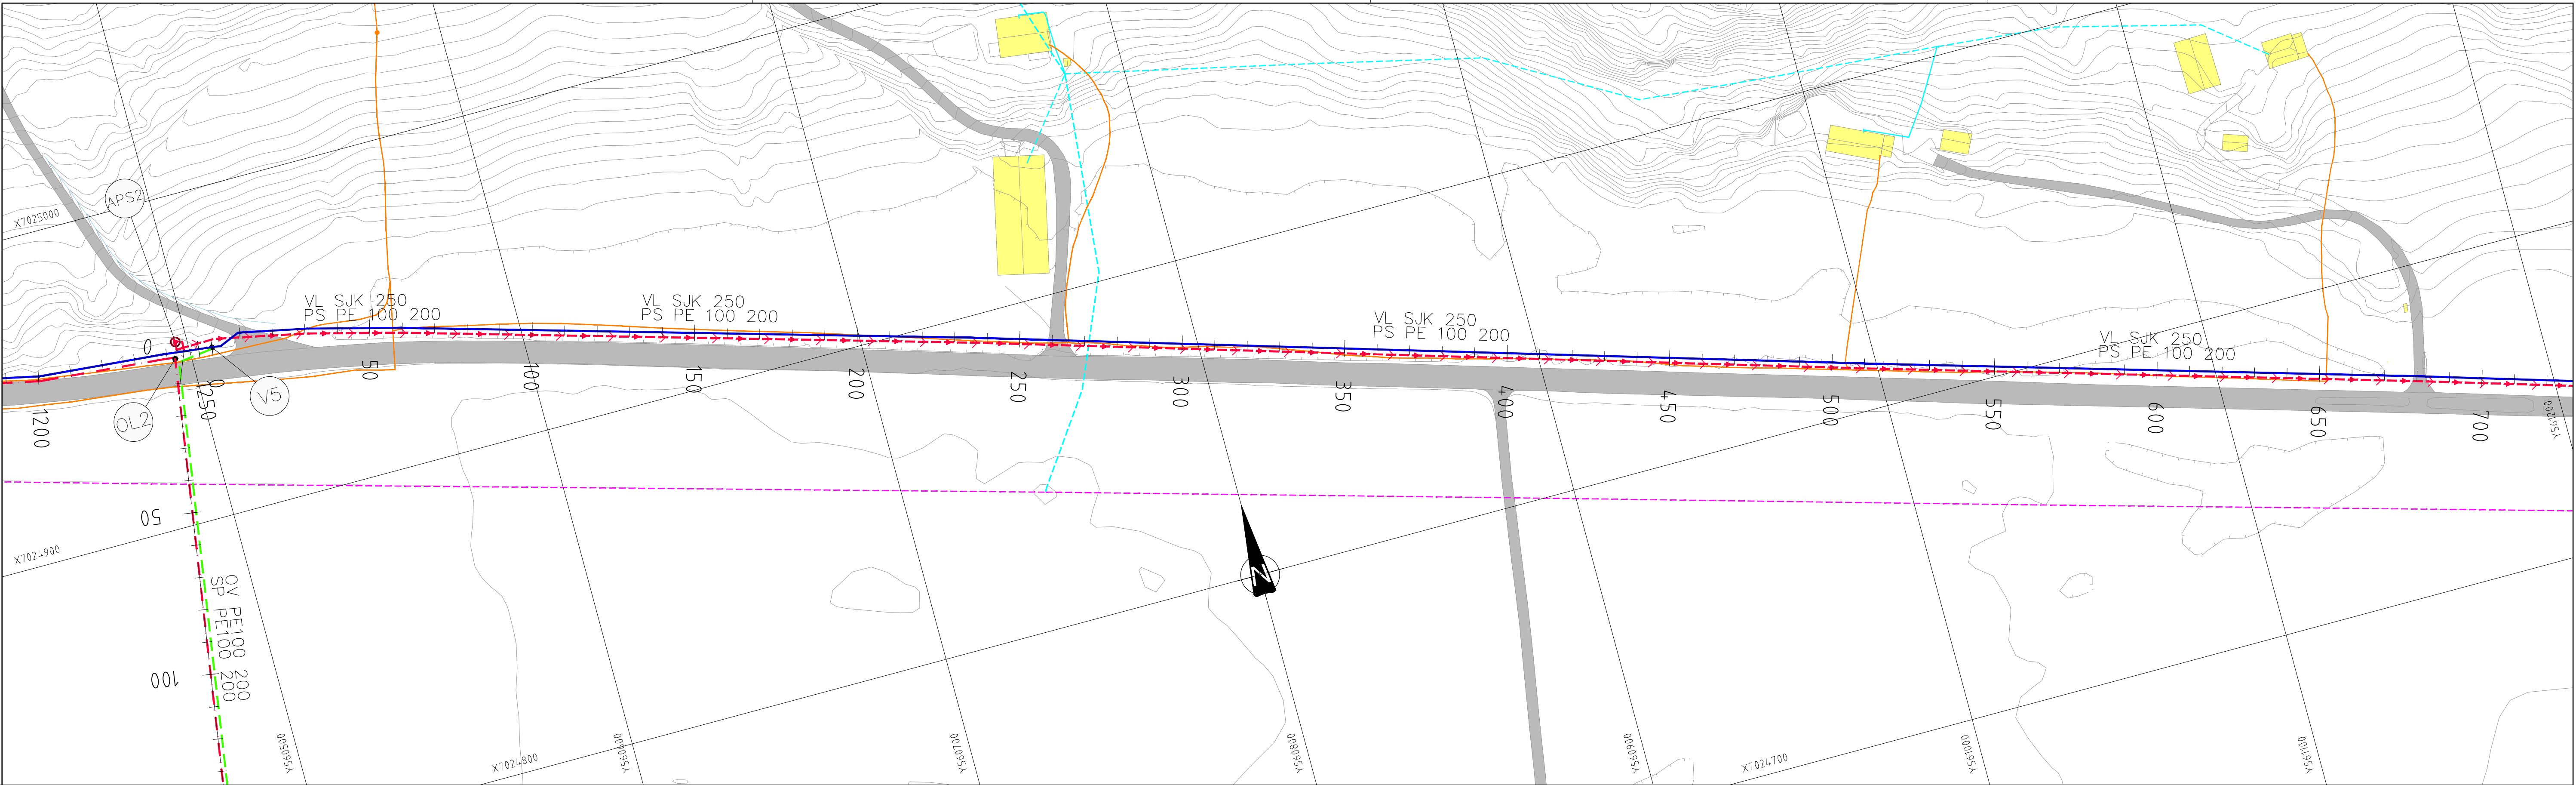

SYMBOLER:
Kum
Kum m/brannventil
Sluk m/u sf
St.kran anm./reg.

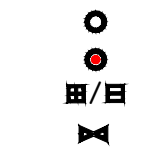

EL/TELE:
Telenor kabel TV
Telenor TELE
Jordkabel høyspent
Jordkabel lavspent
Luffkabel høyspent
Luffkabel lavspent

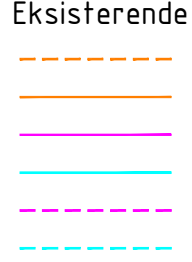

Prosjekt	Revisjon	Dato	Fagans	Kontrollert	Godkjent
ANBUDESTEGNING					
Rambøll					
Rambøll Norge AS Org. nr. 915 251 293 www.ramboll.no					
Trondheim kommune					
Klett- Spongdaal Detaljprosjektering E2					
VA- plan E2					
Eksisterende kabler 4					
Parsell 3					
Trasé 4, Pel 0 - 1400					
Dato	12.04.2019				
Tegn	VEMY				
Kont	JSM				
Oppg	1350020043				
Opp	204				
Form	H.dwg				
Skala	1:1000 (A1)				
Kontrollert		Fag	Oppgaveansvarlig	Prosjektleder	Statist
Koordinatsystem: (x,y) EUREF89 - UTM32 (z) NN2000					
I 700 20 1404 0					