


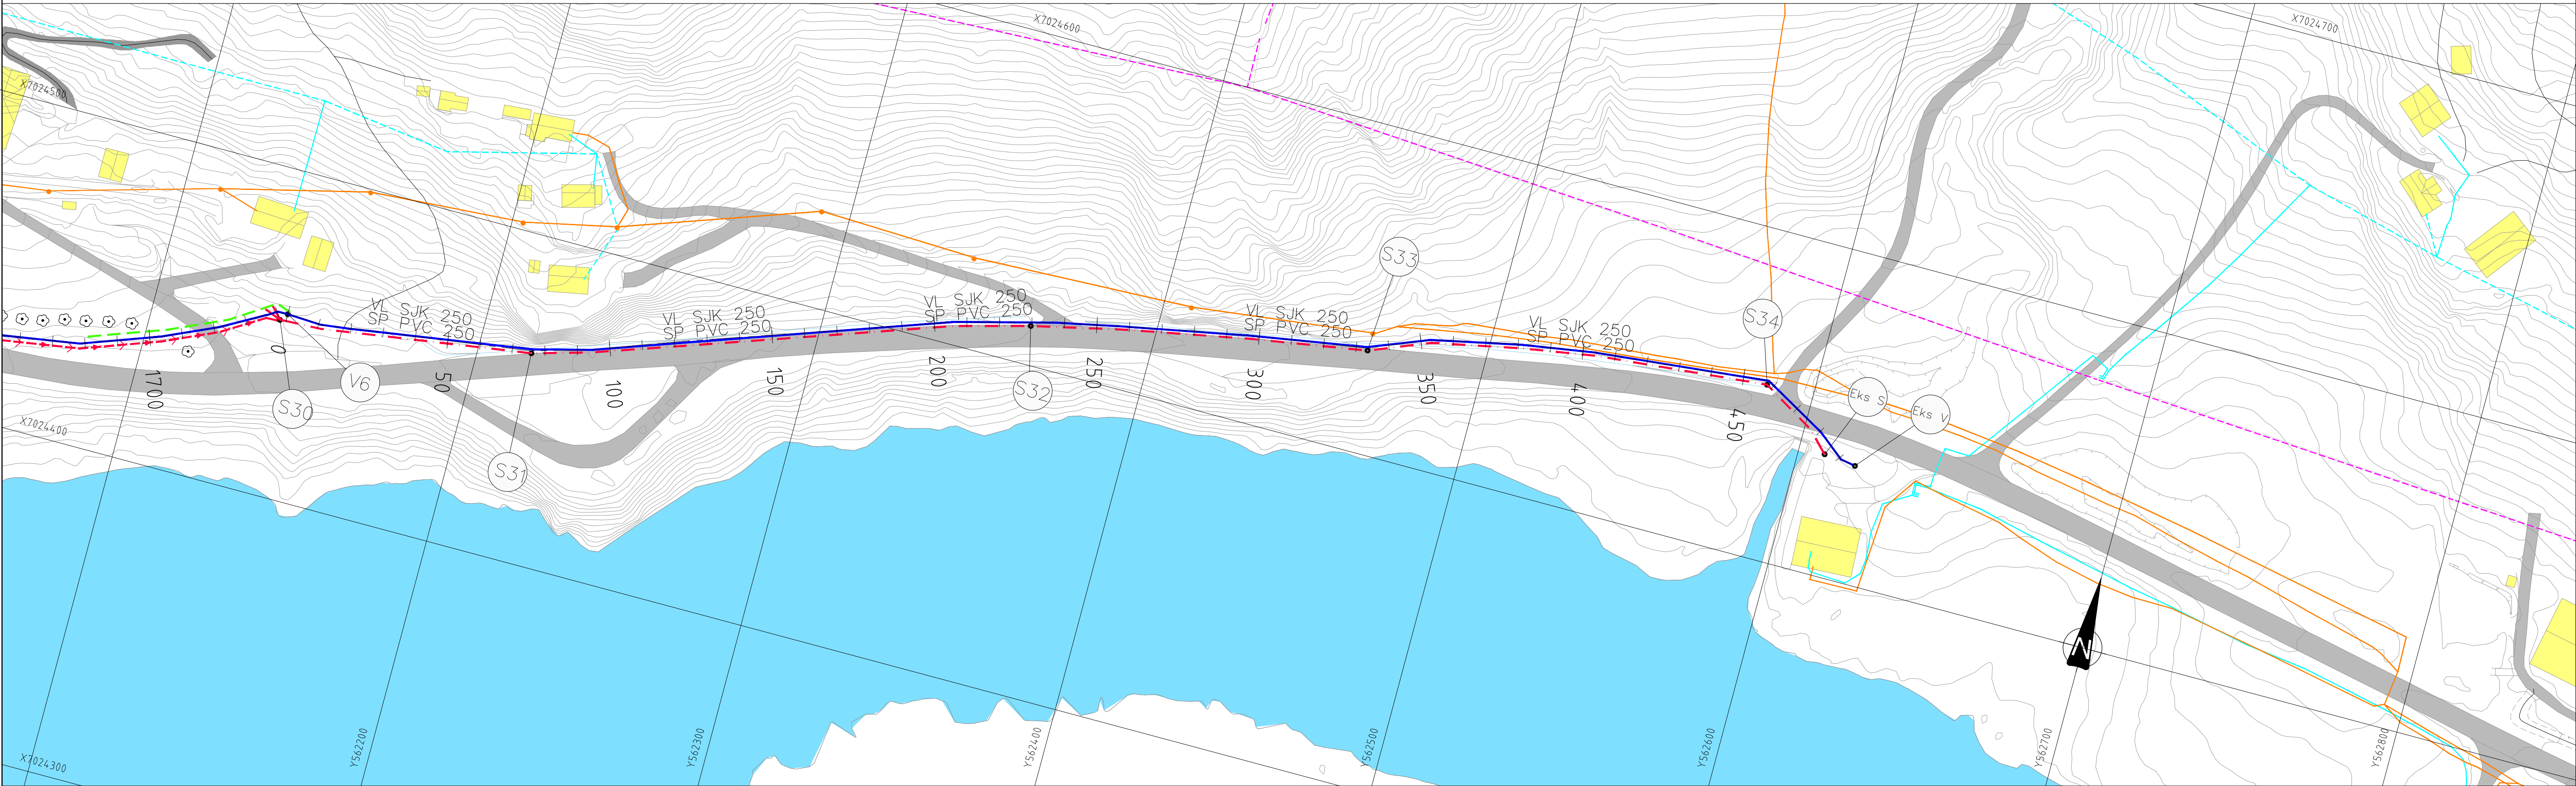

TEGNFORKLARING

LEDNINGER:
Vann
Spillvann
Pumpespillvann
Overvann

Plantagt

EL/TELE:
Telenor kabel TV
Telenor TELE
Jordkabel høyspent
Jordkabel lavspent
Luftkabel høyspent
Luftkabel lavspent

Eksisterende

SYMBOLER:
Kum
Kum m/brannventil
Sluk m/u sf
St.kran anm./reg.

Plantagt

Eksisterende

Prosjekt	Revisjon	Dato	Utskrift	Kontrollert	Godkjent
ANBUSTEGNING					
Ramboll					
Ramboll Norge AS Org. nr. 915 251 293 www.ramboll.no					
Trondheim kommune					
Klett- Spongdaal Detaljprosjektering E2					
VA- plan E2					
Eksisterende kabler 5					
Parsell 3 og 4					
Trasé 4, Pel 1400 - 1743 - Trase 5, Pel 0 - 496					
Koordinatsystem: (x,y) EUREF89 - UTM32 (z) NN2000					
1 700 20 1405 0					