
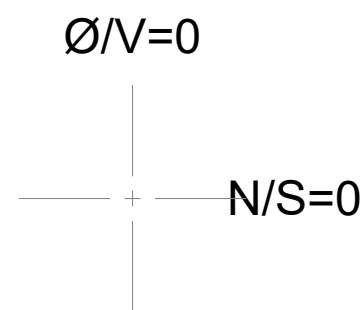


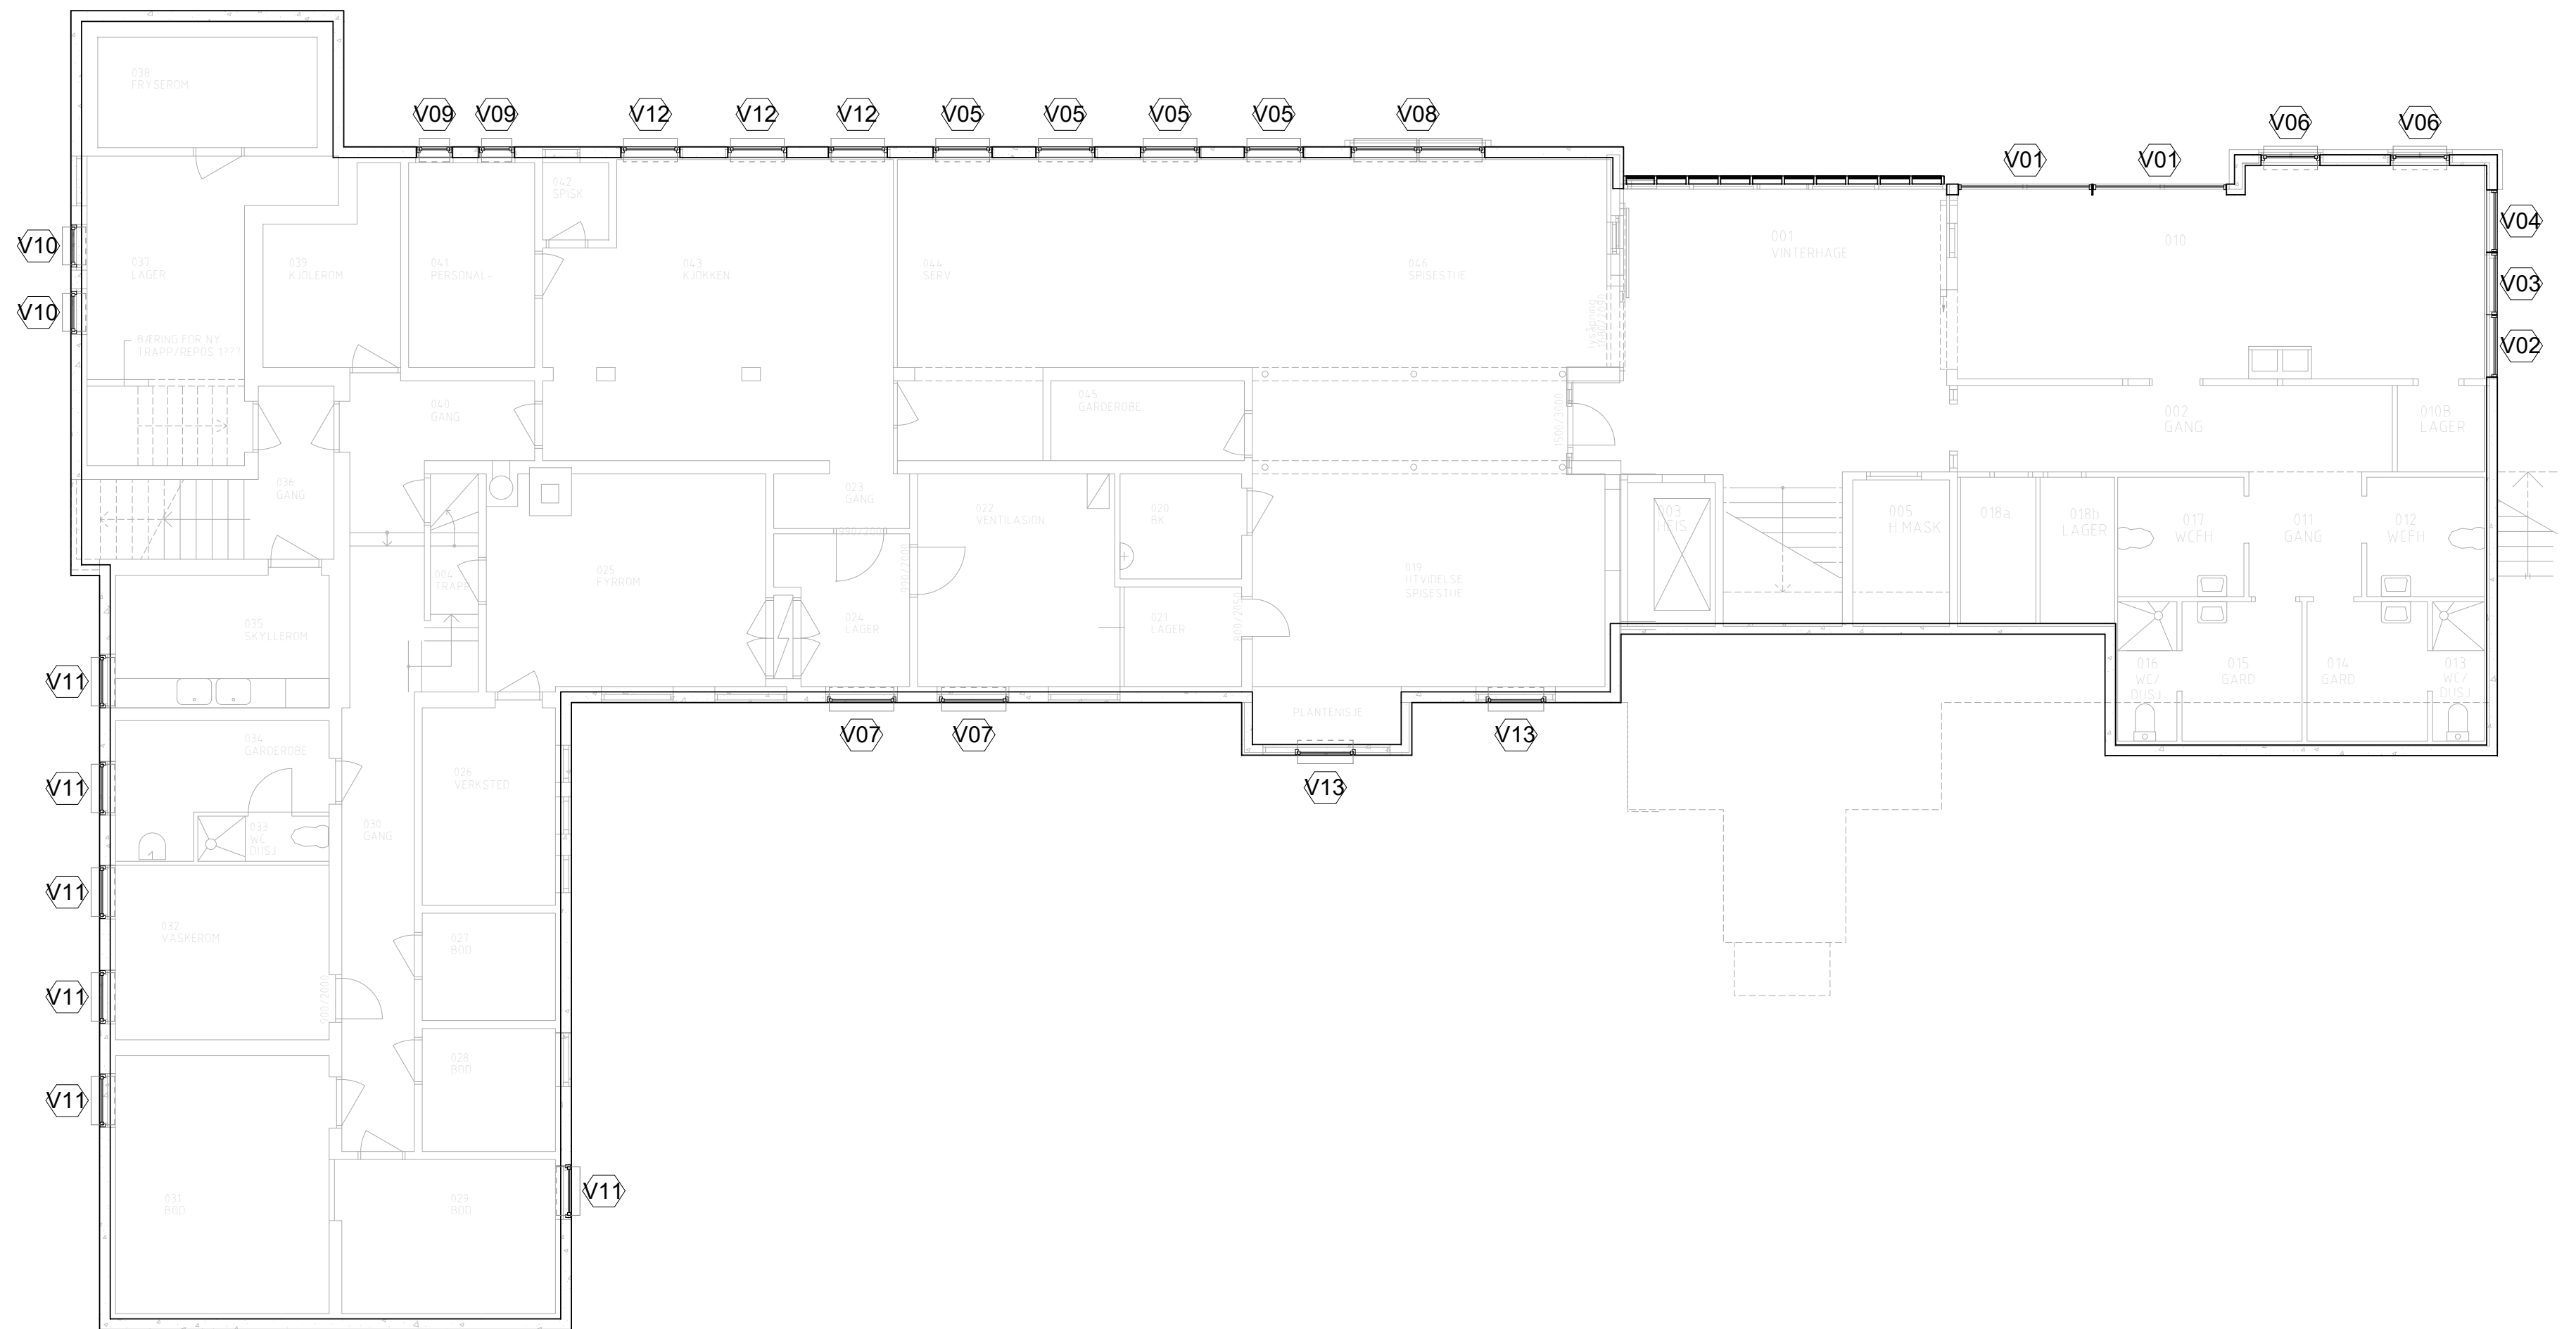

Rev.	Revisjonen gjelder	Målestokk	Utført	Kontr.	Dato
	HR Prosjekt	1 : 100	Dato	05/08/19	
	Svedjan Bosenter		Tegnet		
			Kontr.		
	Underetasje	Arkstørrelse A2	Prosjektnr.	2019-02	
		Tegningsnr.	A20-00-00		
			Rev.		