


03

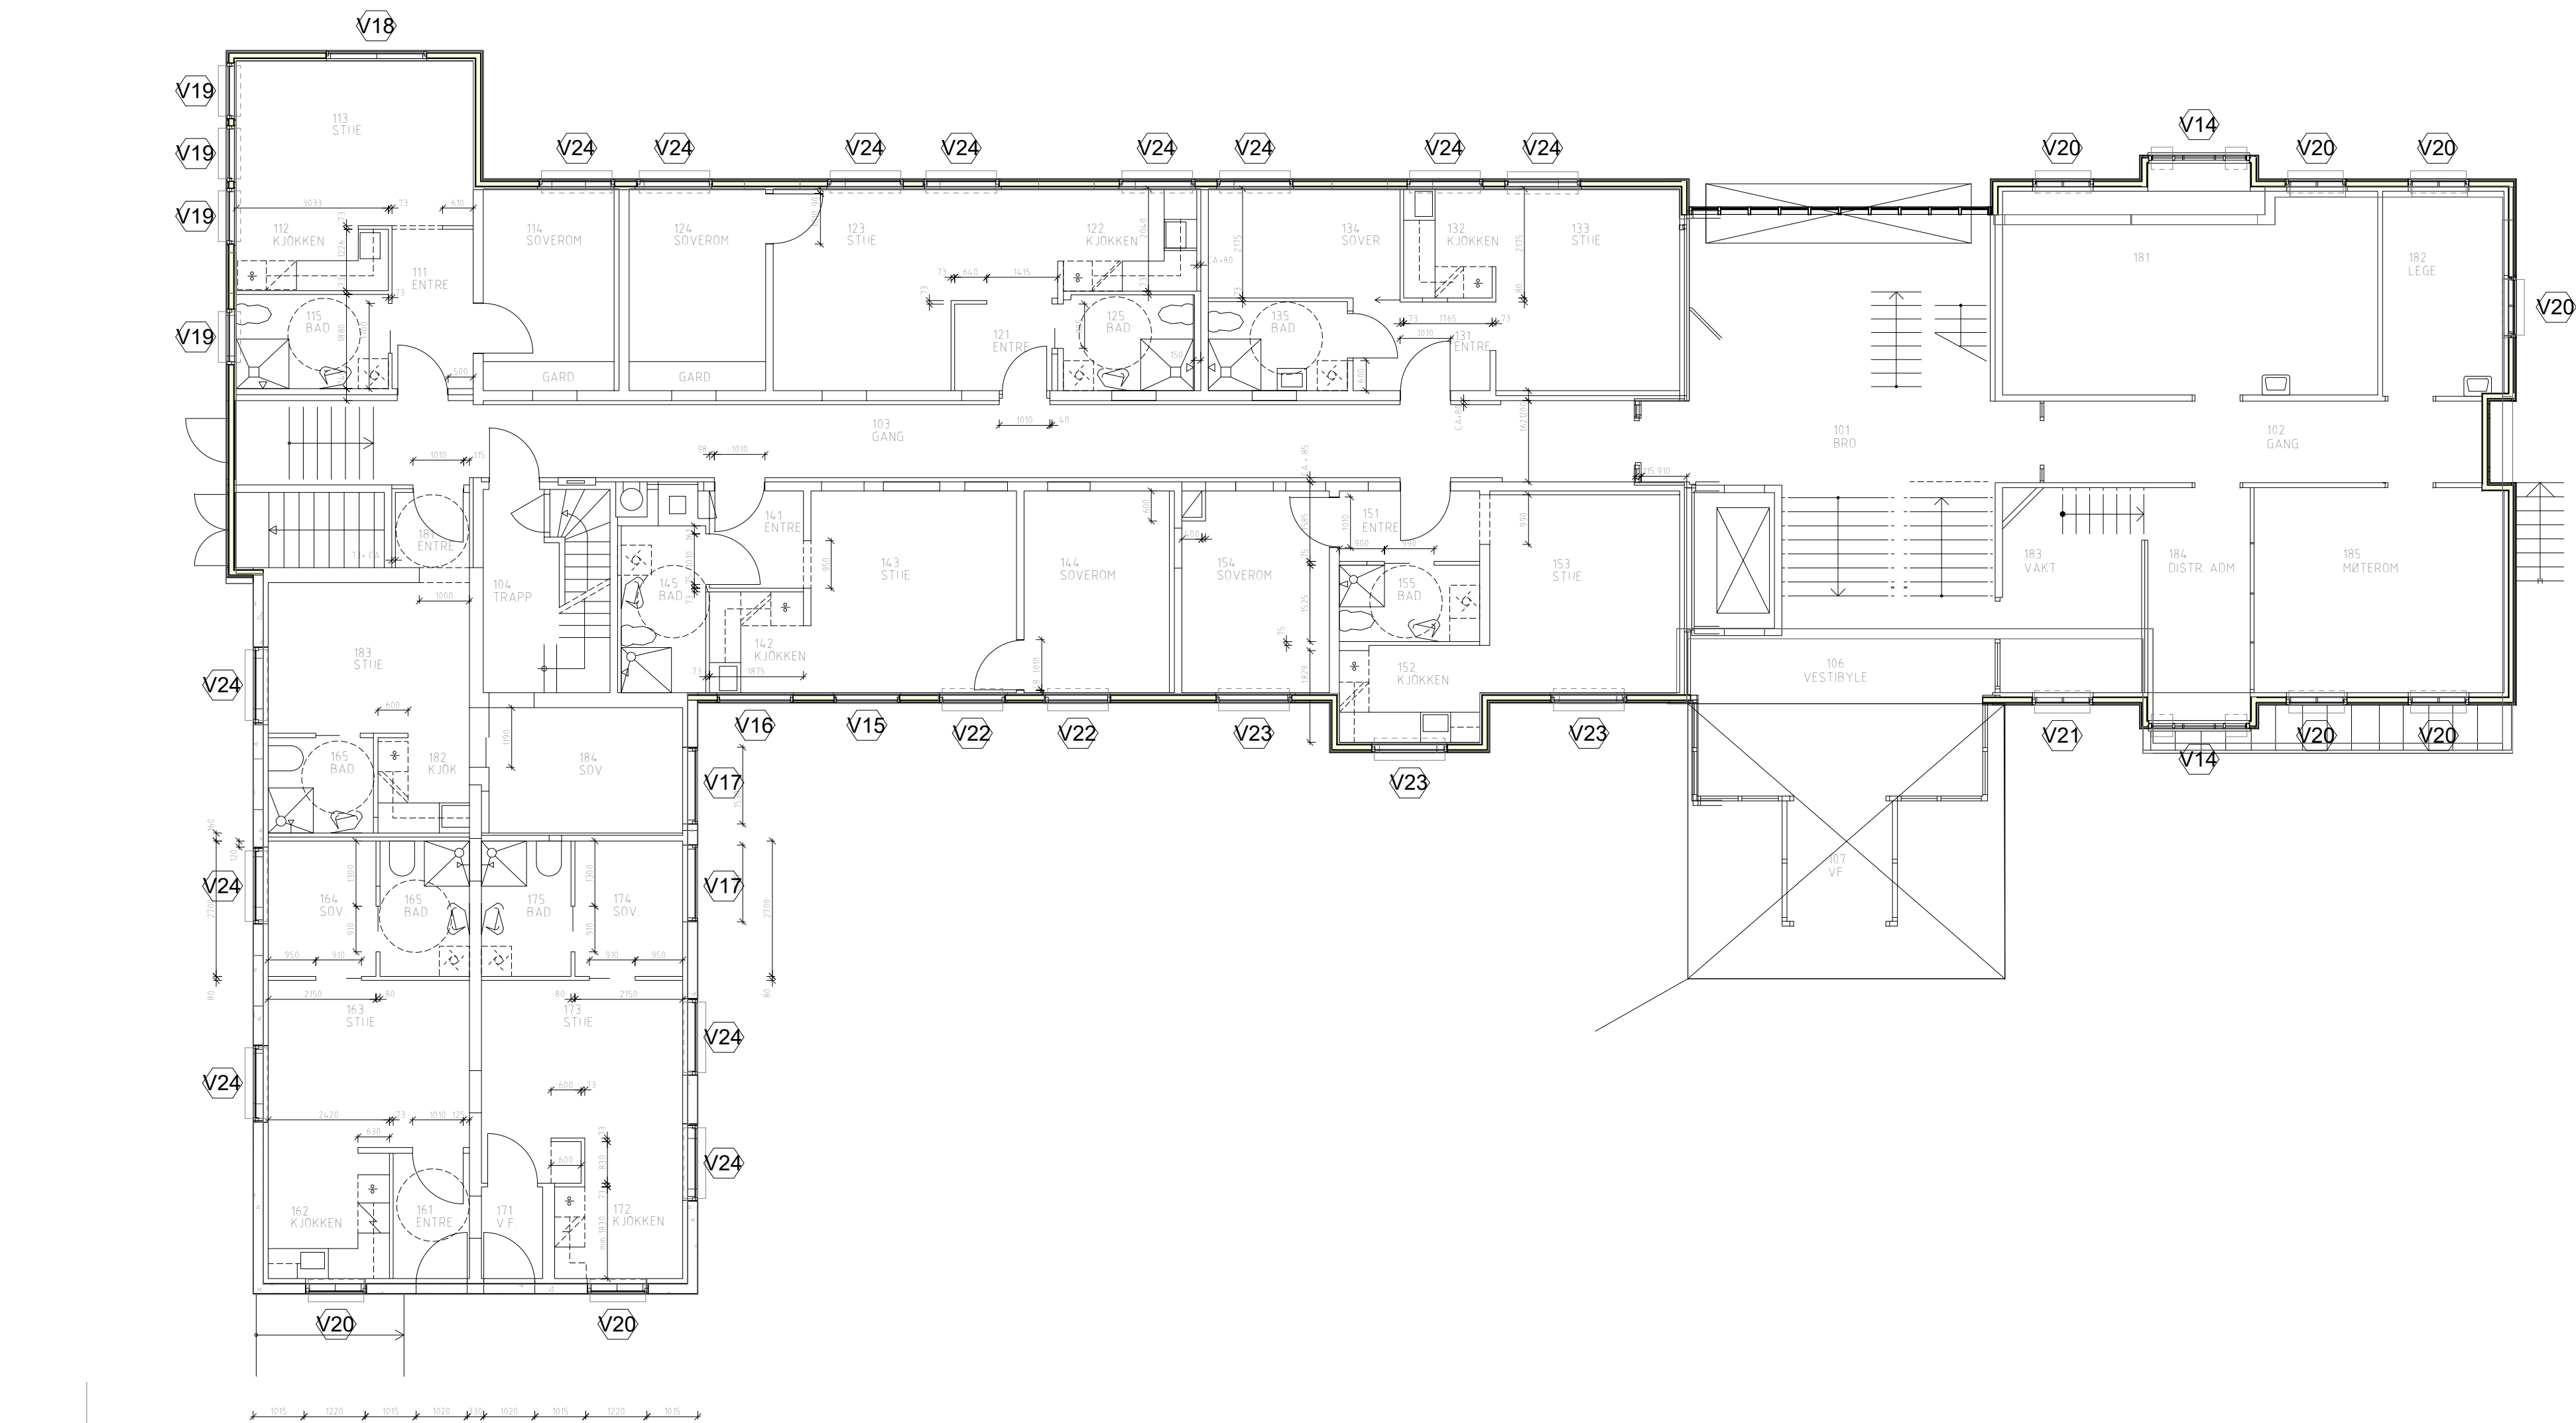

N/S=0
Ø/V=0



Rev.	Revisjonen gjelder	Utført	Kontr.	Dato
	HR Prosjekt Svedjan Bosenter	Målestokk 1 : 100	Dato 05/08/19	
	1. etasje	Arkstørrelse A2	Tegnet Kontr.	
		Tegningsnr. A20-01-00	Prosjektnr. 2019-02	Rev.

10.05.2019 09:36:39