



"X:\proppdrag\Bergen\51227\5122790\DAK\Tekrisk_Infrastruktur\AK\I\5122790 - detaljer.dwg - ErOyd - Plottet: 2019-05-02 15:51:2 - LAYOUT = 40.17"

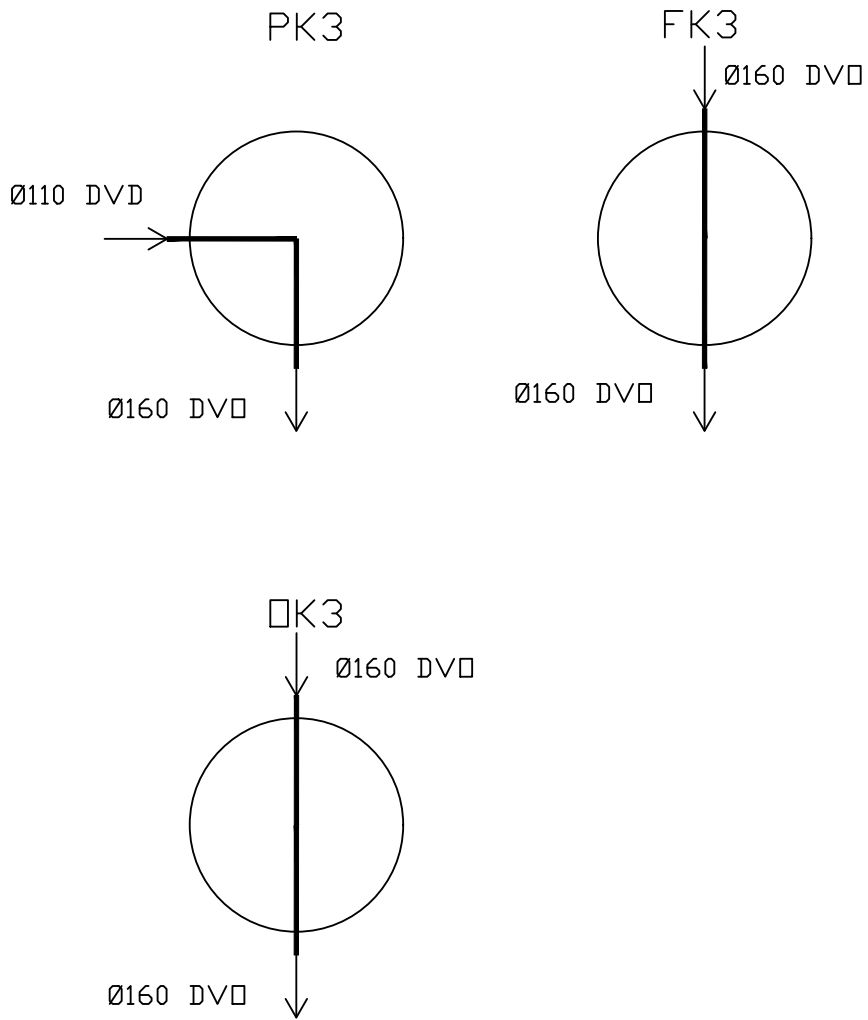


Overvannskummer

KUM	MATERIAL	DIM/Ø	HØYDE (H)
ØK3	PP	400	1,8

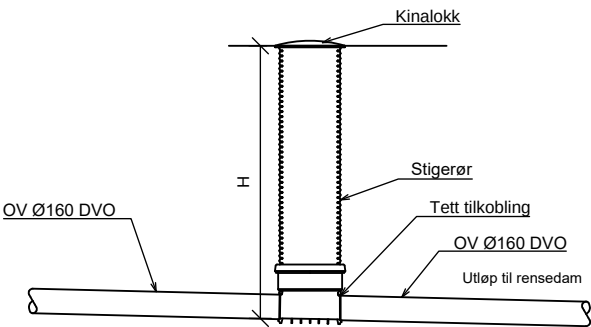


Prøve-kummer

KUM	MATERIAL	DIM/Ø	HØYDE (H)
PK3	PP	400	2,0

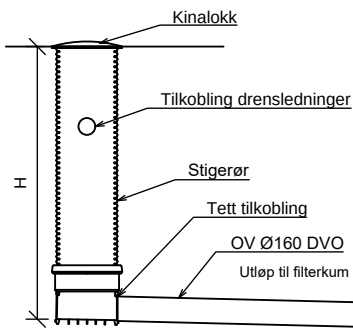

Filterkummer

KUM	MATERIAL	DIM/Ø	HØYDE (H)
FK3	BTG	2000	2,0

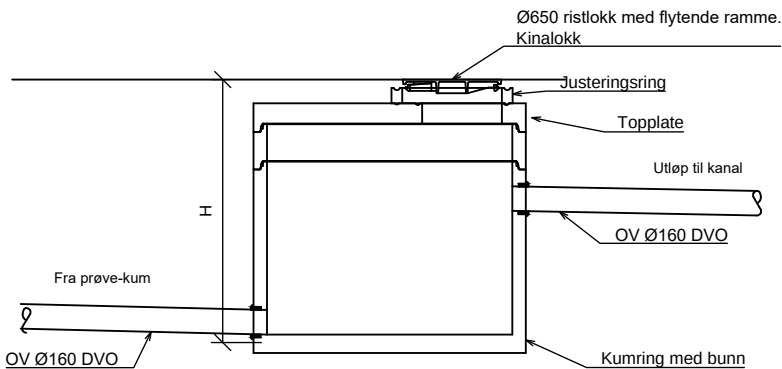

E	03	Tilbudsgrunnlag	02.05.2019	ErOyd	HaaRA
E	02	Til oppdragsgiver kontroll	02.04.2019	ErOyd	PaMyk
E	01	Til tverrfaglig kontroll	02.04.2019	ErOyd	PaMyk
Fase	Rev.nr	Beskrivelse	Dato	Sign.	Kontroll

Prosjekterende

Oppdragsgiver



FORSVARSBYGG

PGL & ARK



Landskapsarkitekter



Rådgivende ingeniører



Vatnefjell SØF
Detaljprosjekt
Oversiktsplan

·
Kumskjema Bane B
·
·

Målestokk A3

-
Prosjektnummer

5122790

Dato Godkjent
02.04.2019 TR

Sign. Kontroll
ErOyd BIN

Tegningsnummer:

- 1102050718 01 Z 710 40 17 E 03

Gradering Inventarkode EtasjeFag Systemkode Tegn.type Løpenr. Fase Rev.nr.

Oppdragsnummer rådgiver 5122790