


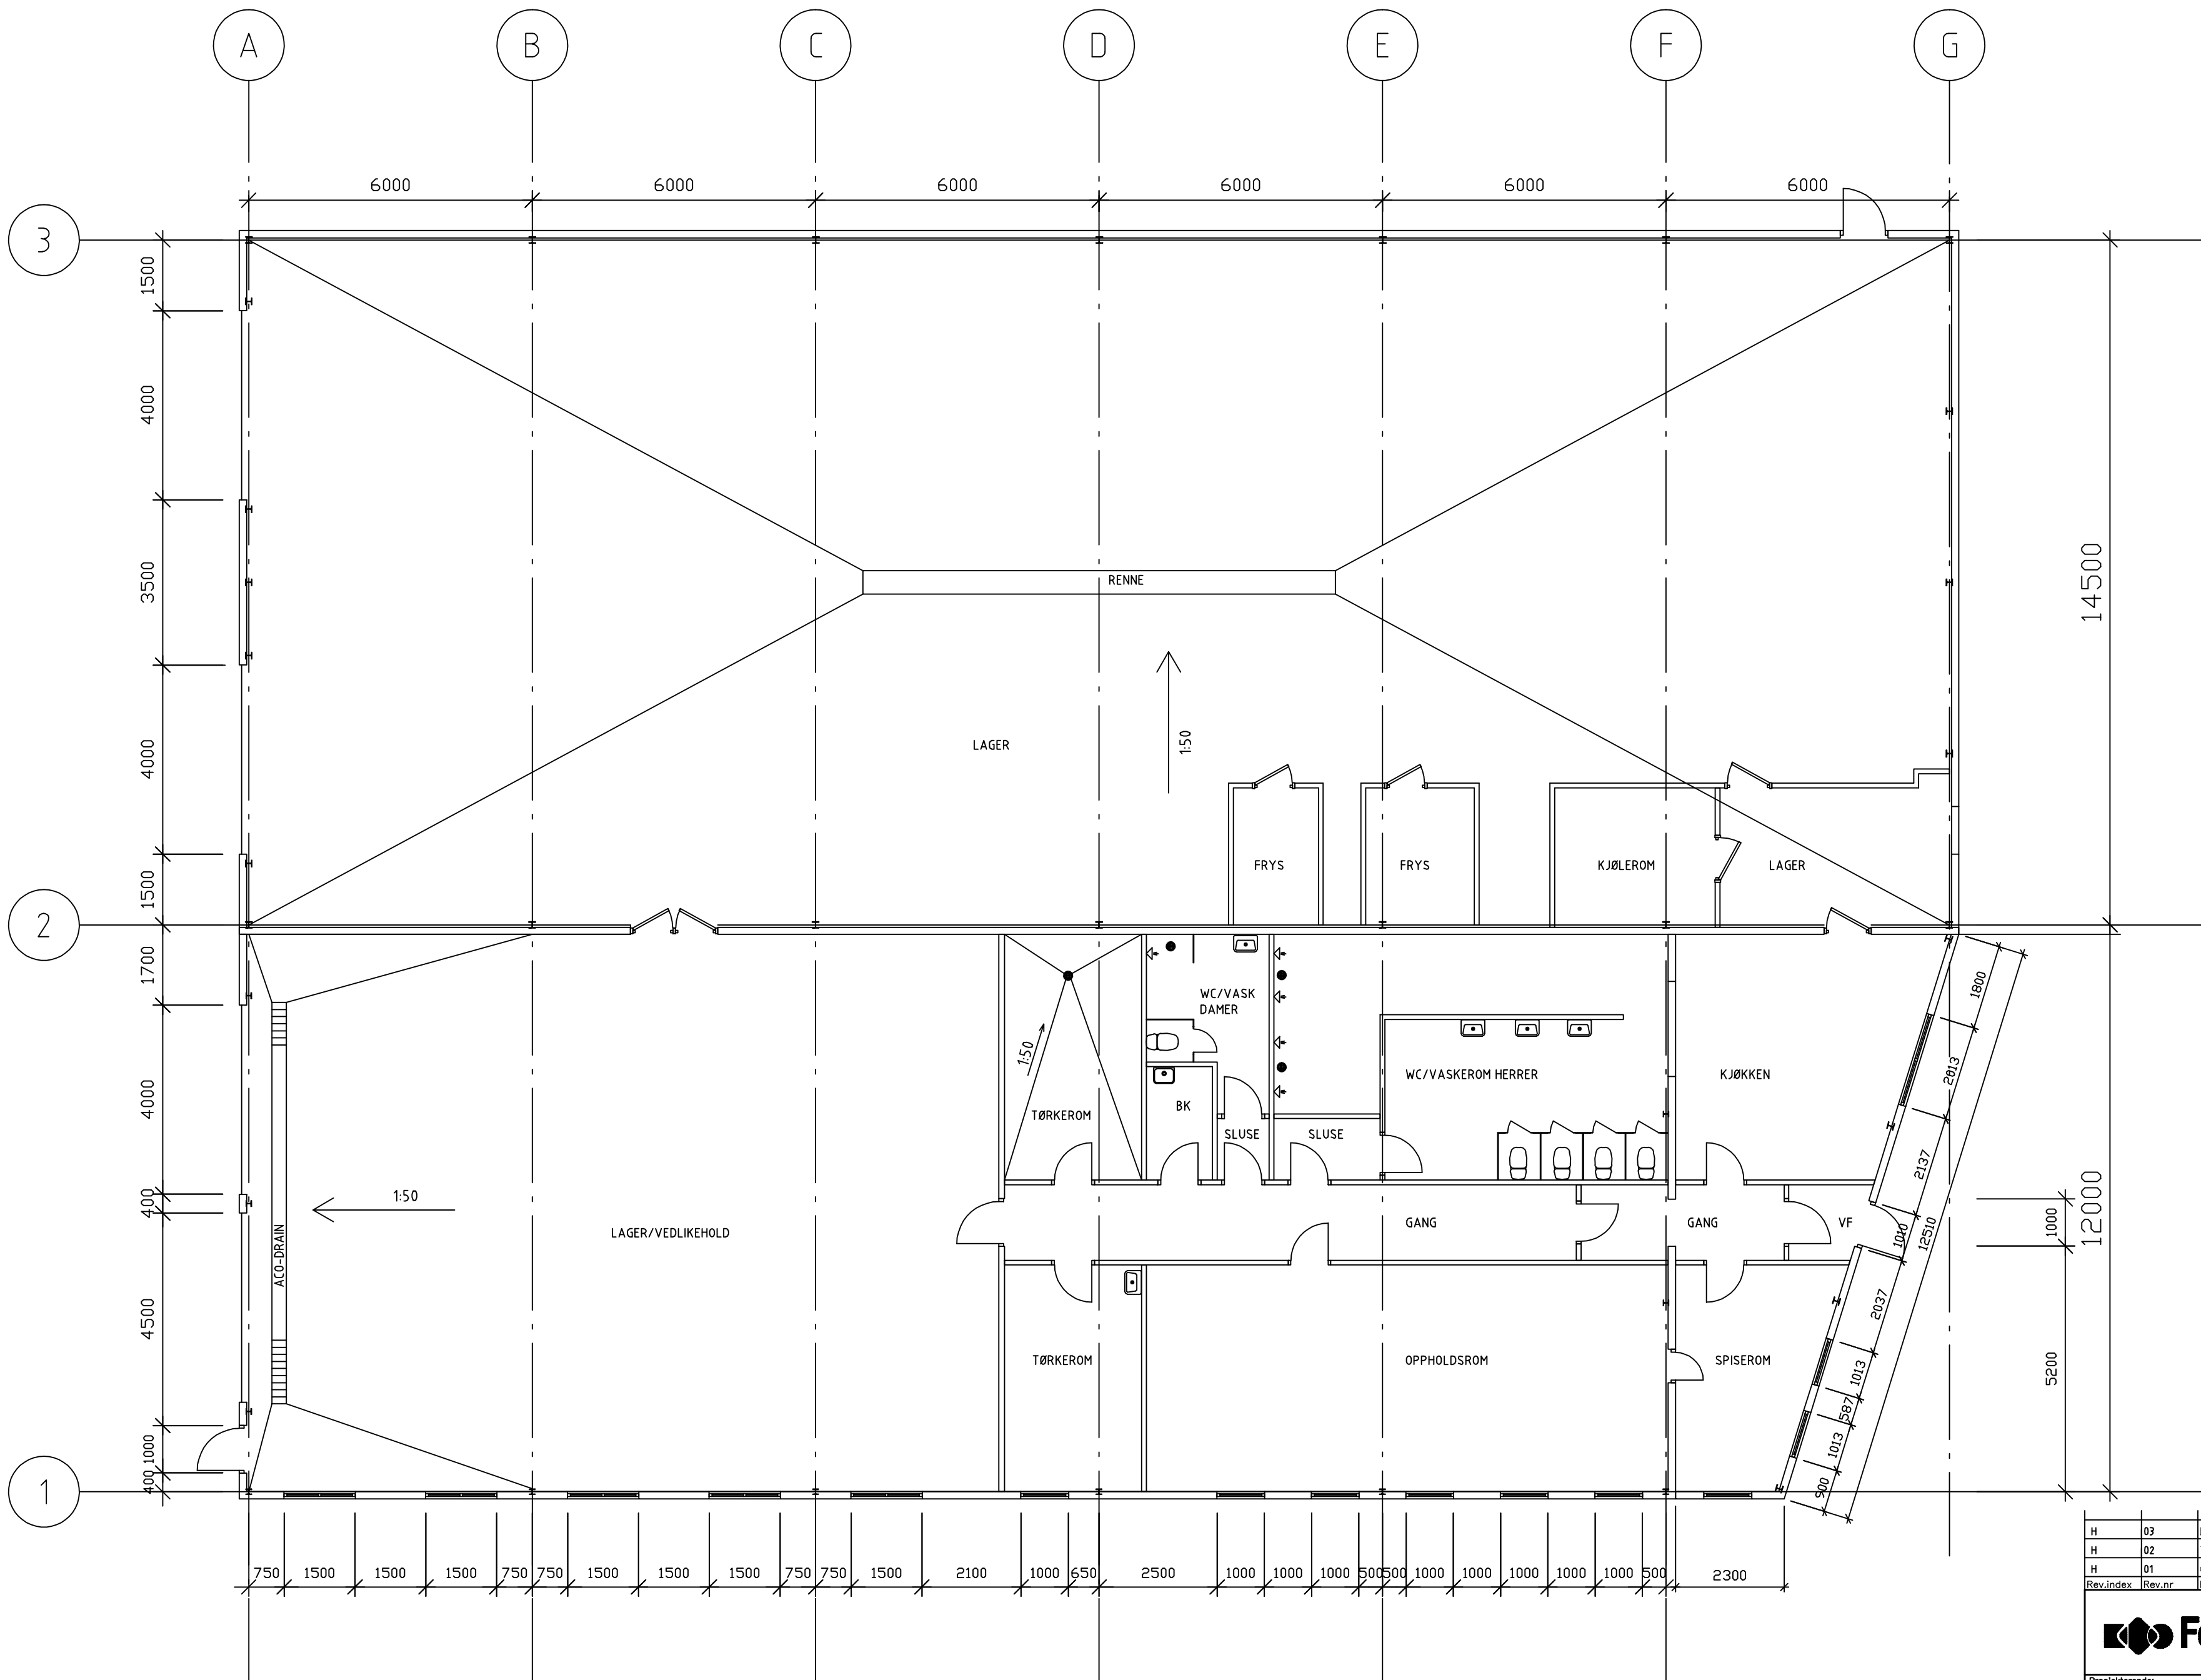

H	03	Div. endr. ikke korrekte mål	mai 2012	JHL	
H	02	Tilbygg kjø, flyttet dør/vindu	05.01.2004	JHL	
H	01	Opptegning digitalt	26.11.2003	JHL	
Rev.index	Rev.nr	Beskrivelse	Dato	Sign.	Kontroll

Forsvarsbygg					
Prosjekterende:			Fagernesv 1 Ringtek A.S 8500 NARVIK		
Tegningen gjelder:			Filnavn 1919510003A0101H02.dwg		
PLAN LAGER OG SOSIALBYGG HELLARBOGEN			Dato 19.08.1988		
			Målestokk 1:50		
			Sign. Godkjent		
Etabl.kode	Inv.nr.	Fag	Tegn.nr	Rev.index	Rev.nr.
191951	0003	A	0101	H	02