


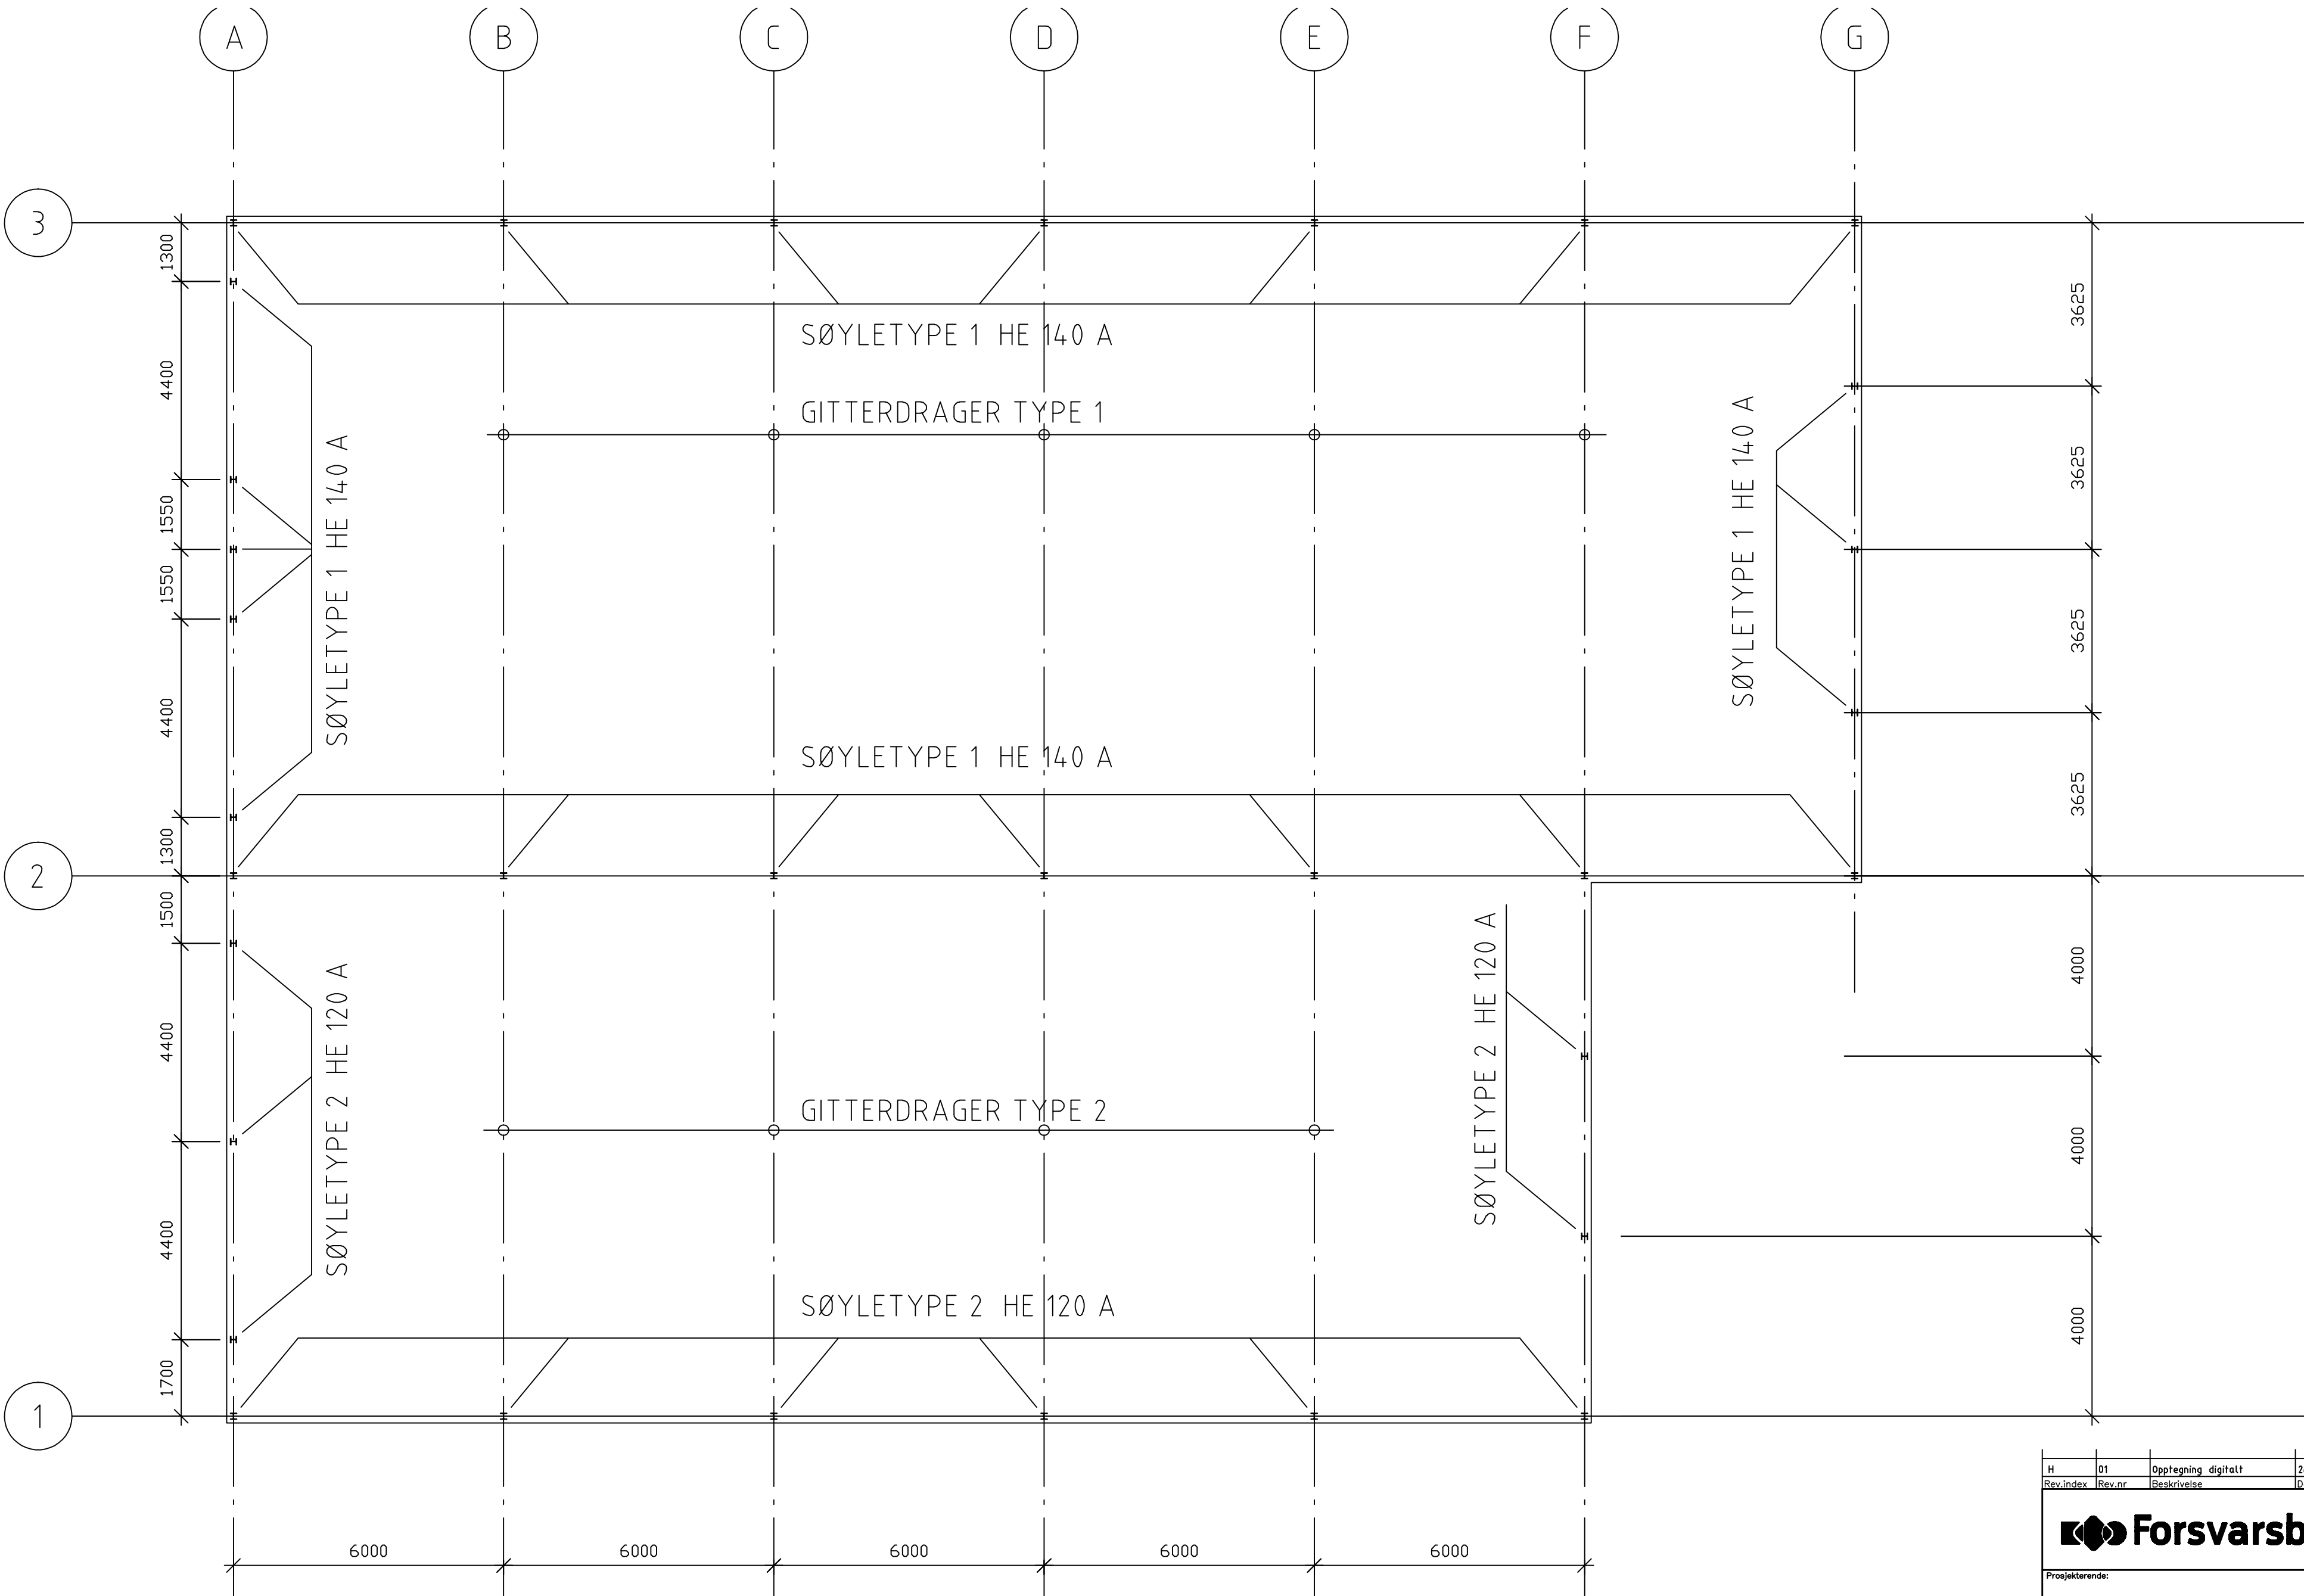

H	01	Oppføring digitalt	26.11.2003	JHL	
Rev.index	Rev.nr	Beskrivelse	Dato	Sign.	Kontroll
Forsvarsbygg					
Prosjekterende:			Ringtek AS Fagernesveien 1 8500 NARVIK		
Tegningen gjelder:			Filnavn 1919510003A		
SØYLEPLAN LAGER OG SOSIALBYGG HELLARBOGEN			Dato 19.08.1988		
			Målestokk 1:100	Godkjent	
			Sign.	Kontroll	