


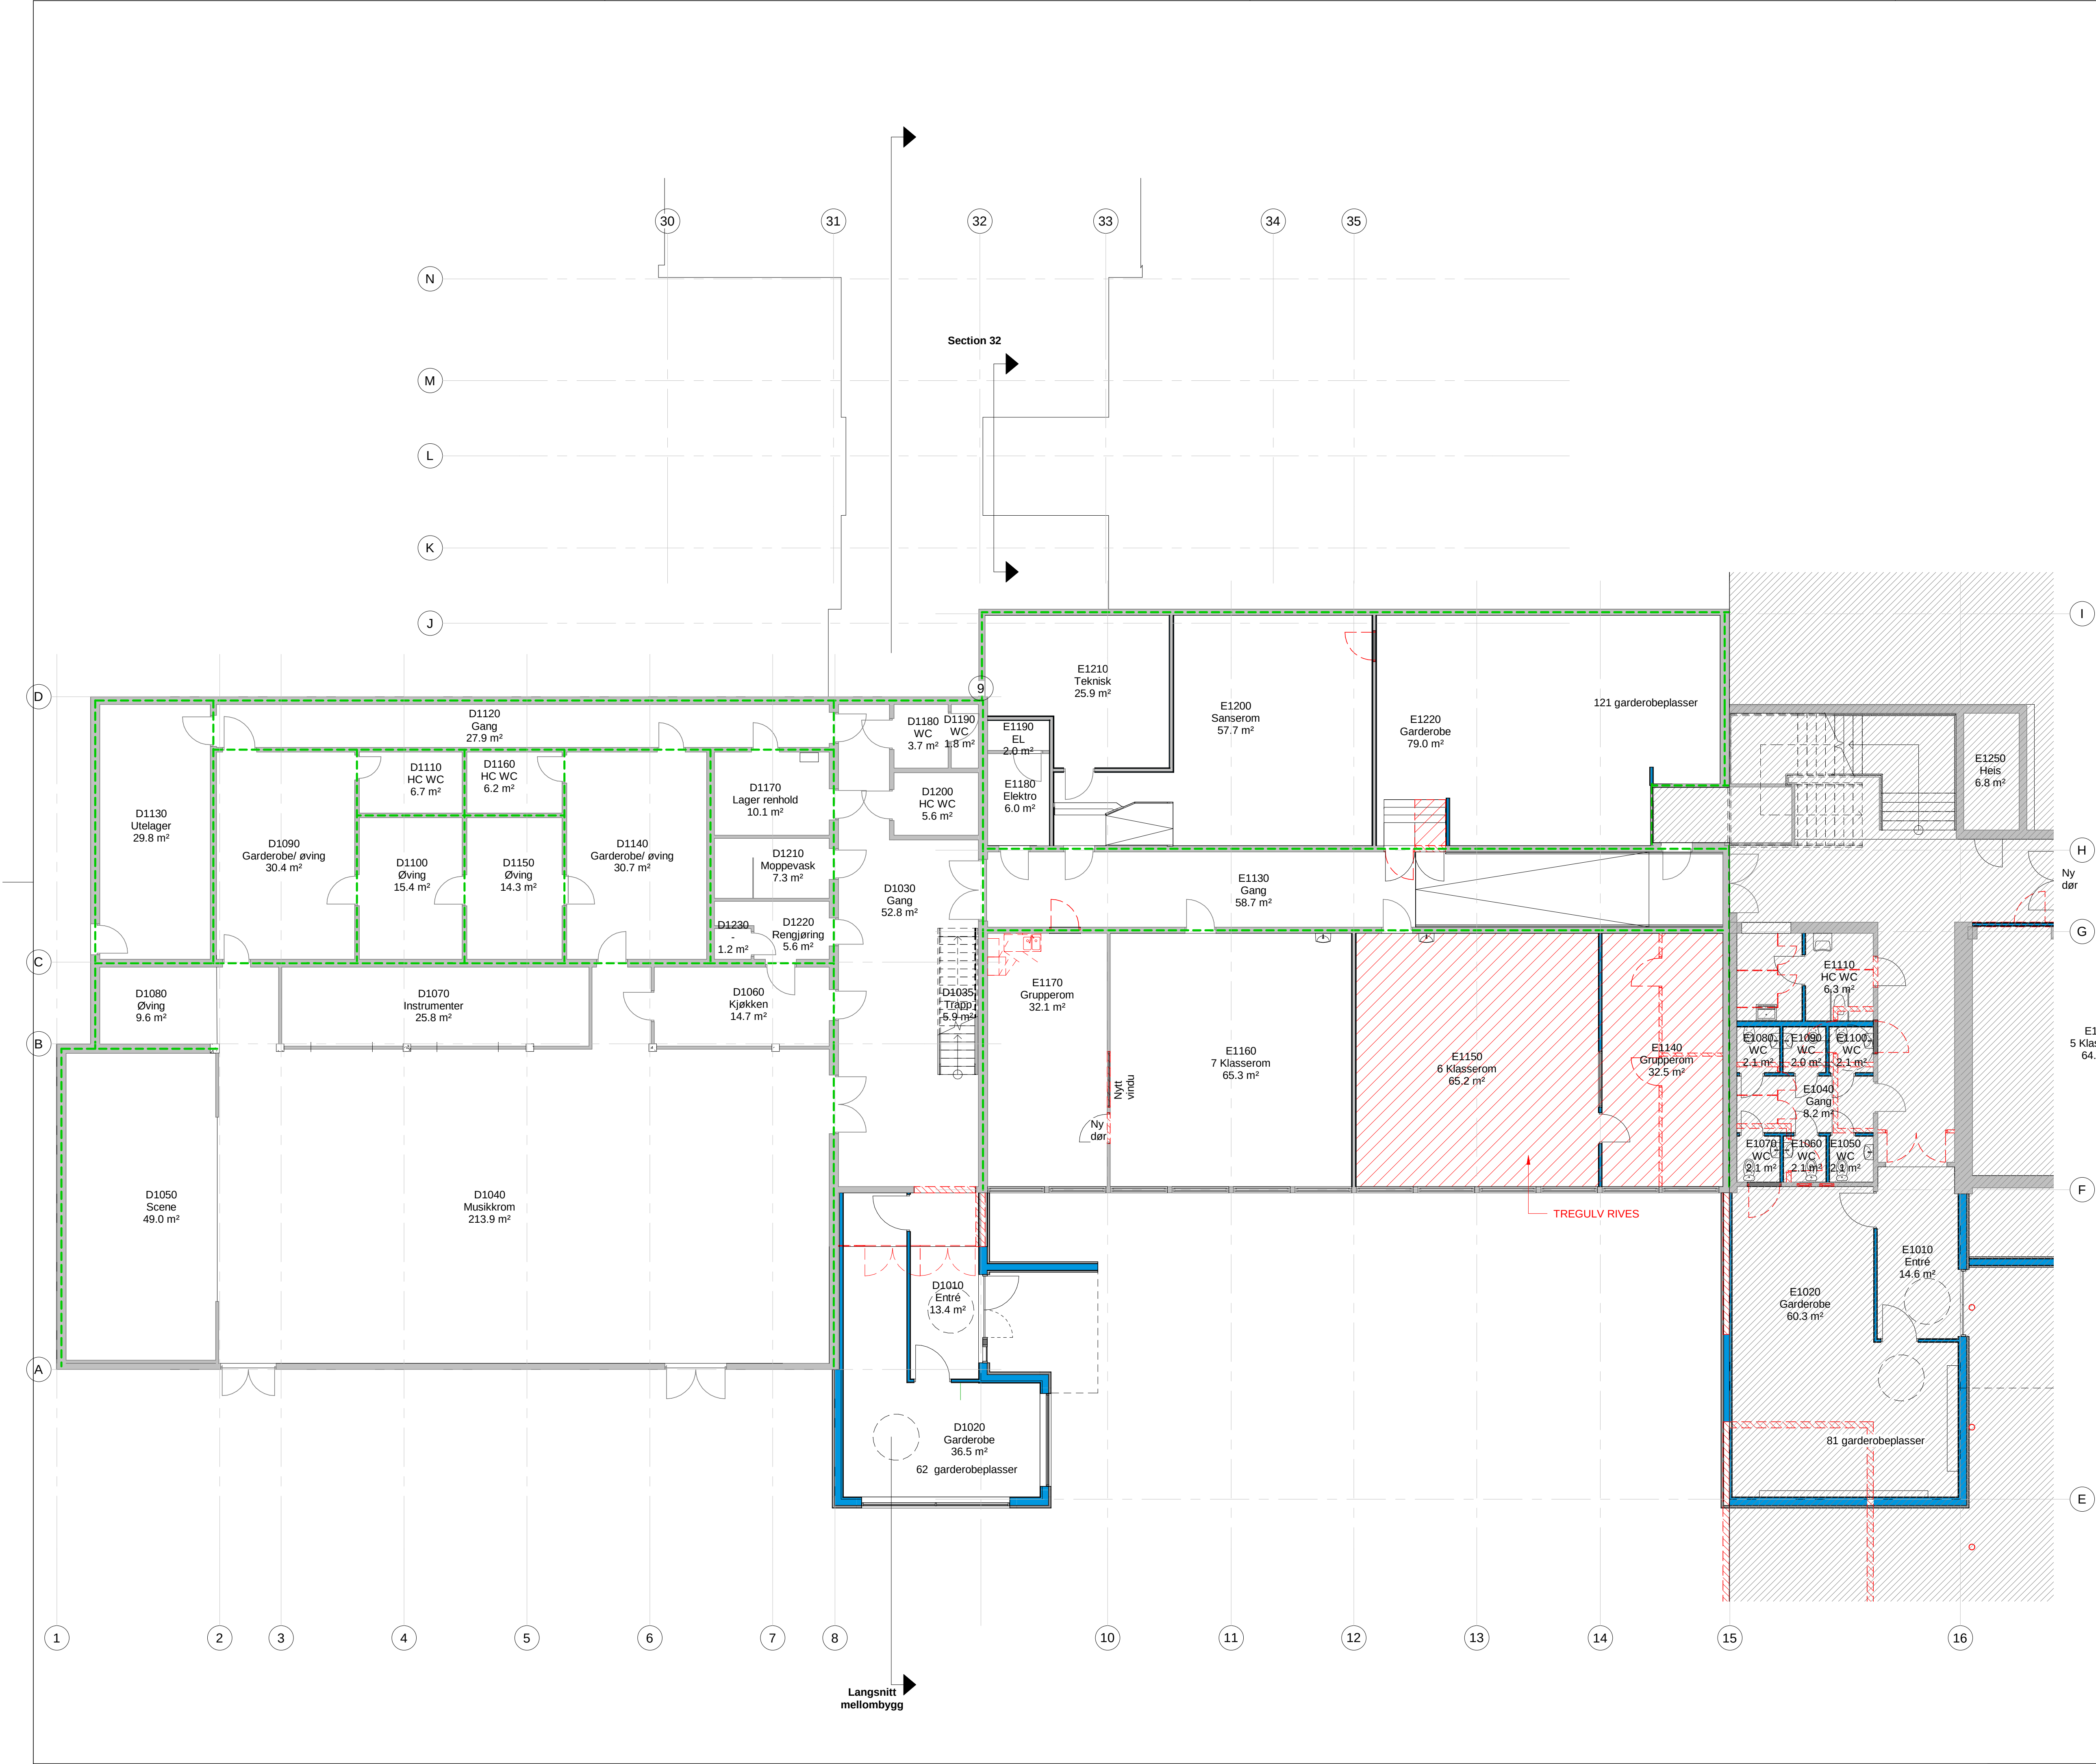

EKSISTERENDE

EKSISTERENDE MUR

RIVES MUR

RIVES

NYTT

NB! Nye innervegger mot yttervegg plasseres og tilpasses felt mellom eksisterende vinduer

Rev	Endring	Utført	Kontr.	Dato
A22.01.120		2928		
Lokasjons fig				
Prosjekt: Harestua skole				
Tilakshaver: Lunner kommune				
SG arkitektur as Hvervenveien 49 3511 Hønefoss Tlf: 32 17 06 20 www.sgark.no Org nr. 992 006 994				
Fase: ANBUD		Tegnet: VK	Kontrollert: OM	
Prosjekt nr: 2928	Dato: 24.05.19	Rev. Dato:	Målestokk: 1:100 / 1:200	Format: A1/A3
Plan 01 fløy D og E, riving og nytt				
Tegningsnummer (Fag, Tegntype, Etasje, Lepent): A22.01.120				Rev: