



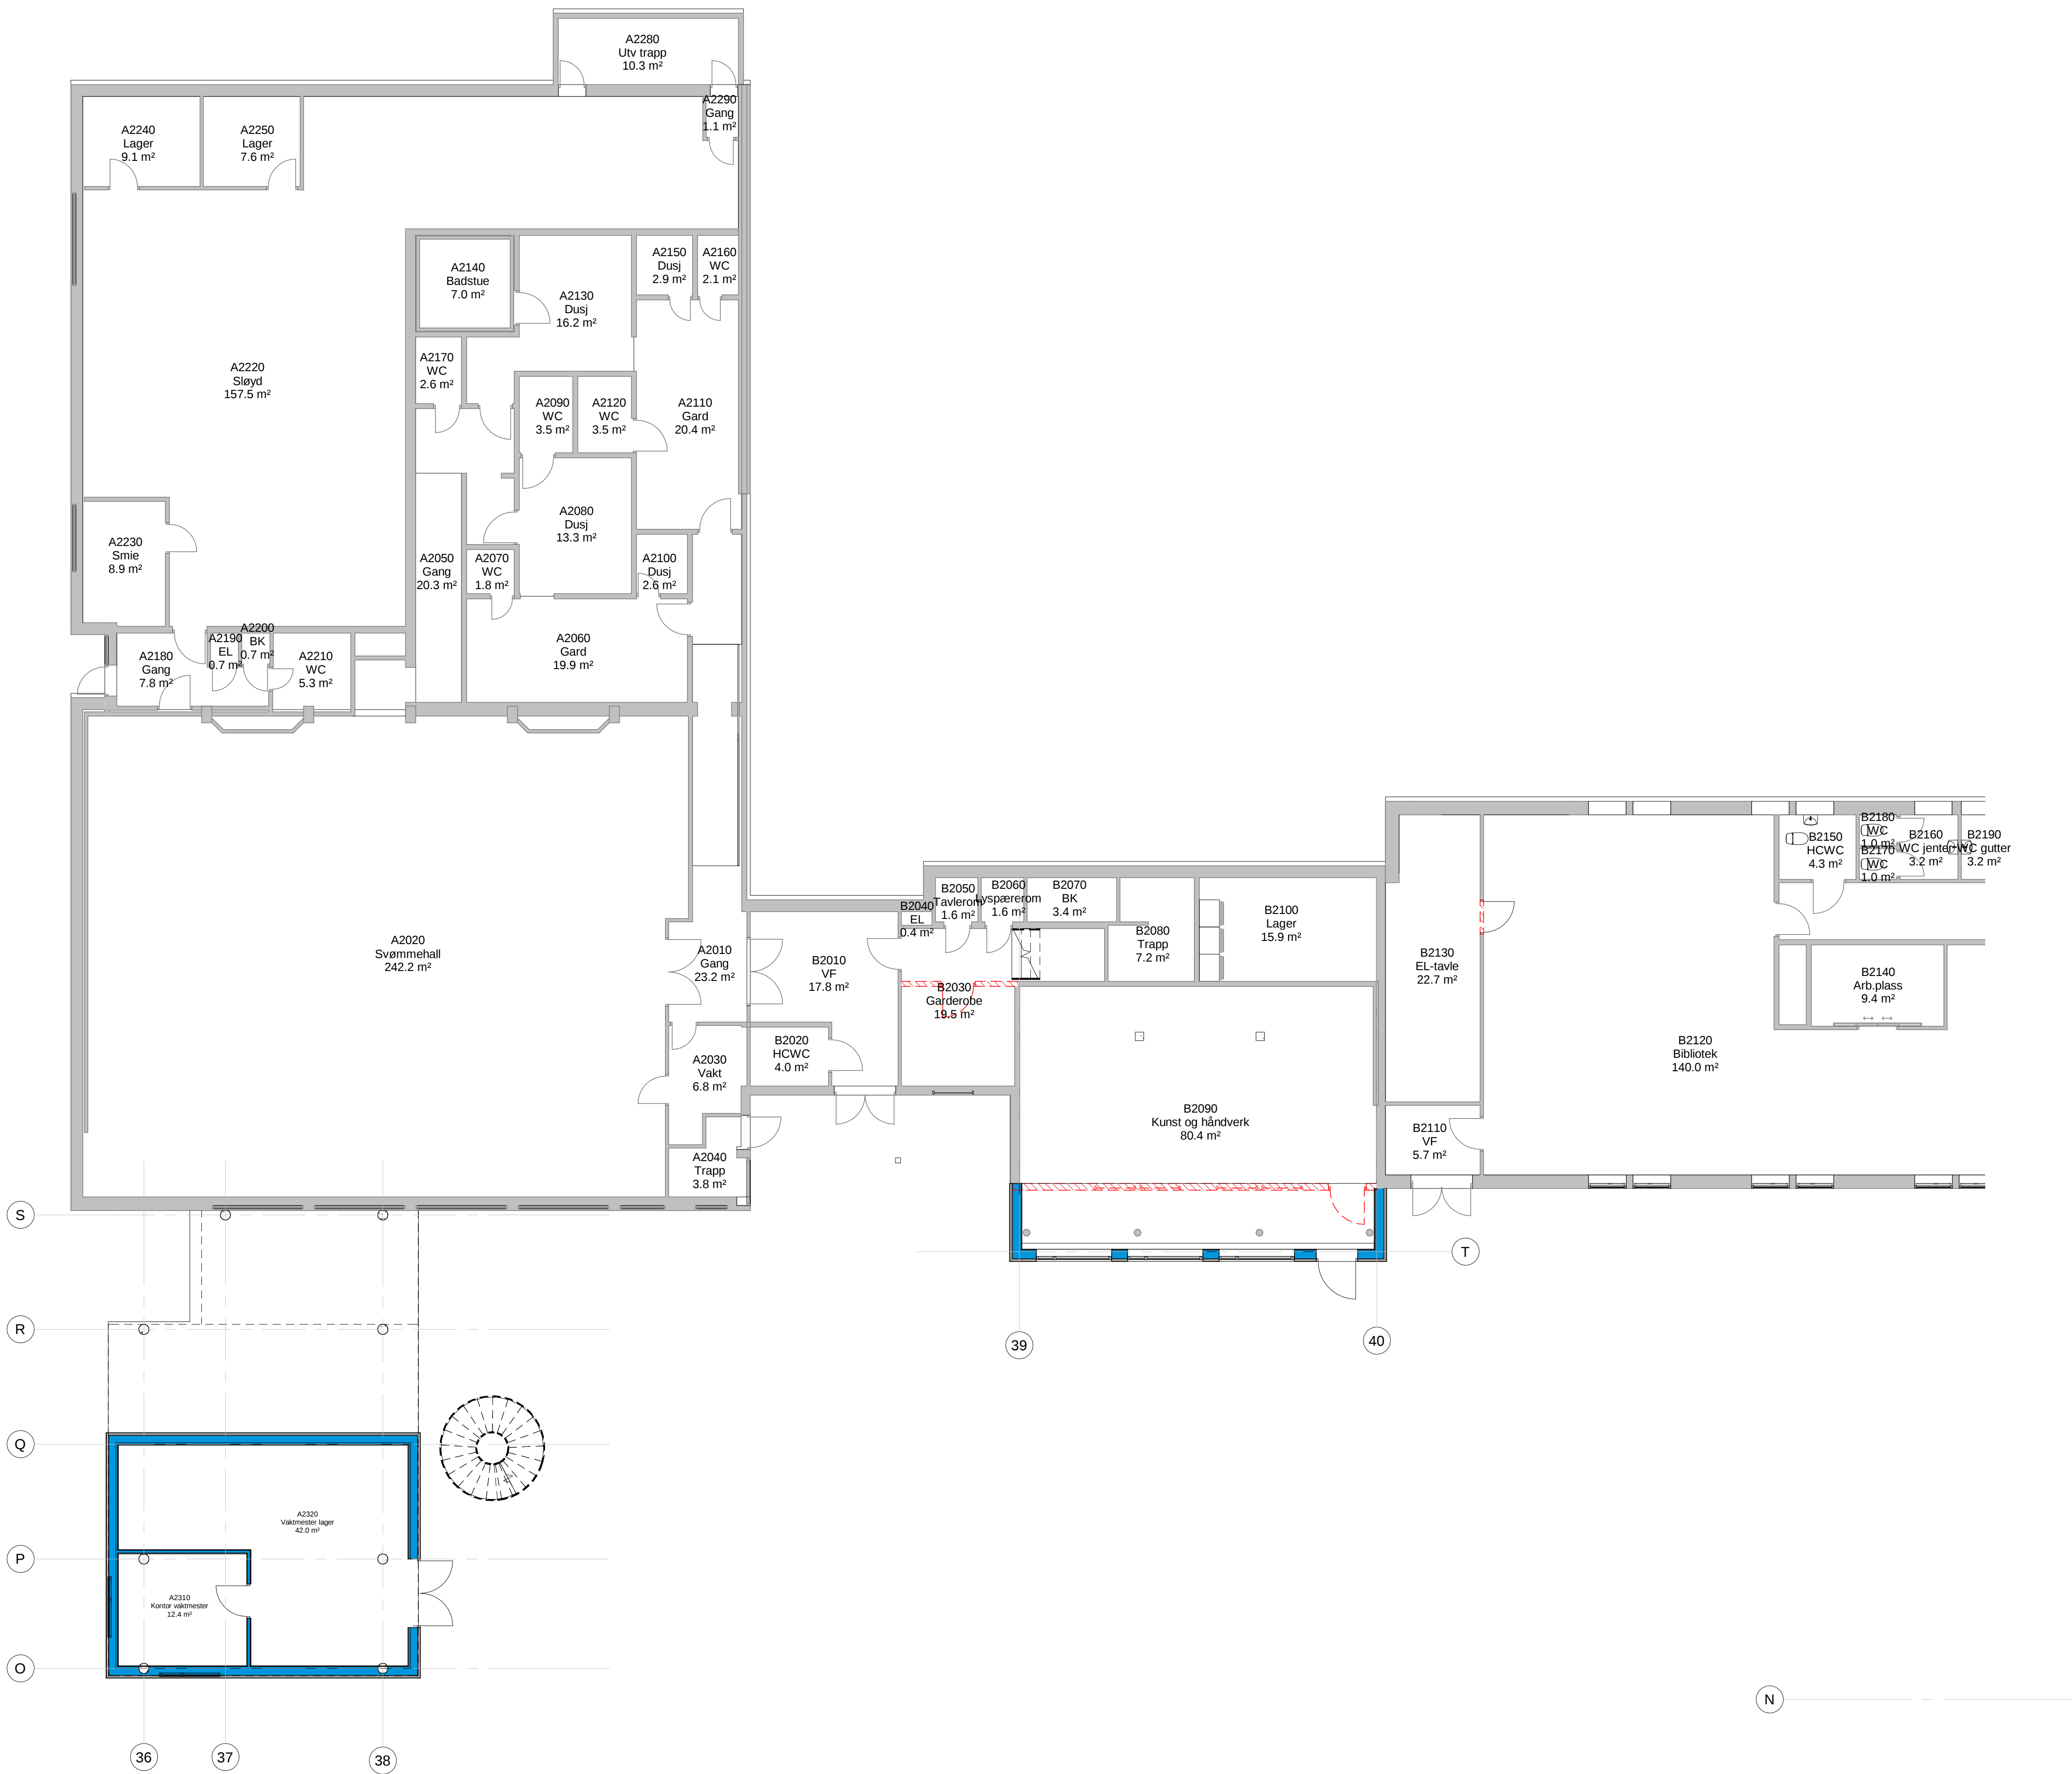

- EKSISTERENDE
- EKSISTERENDE MUR
- RIVES MUR
- RIVES
- NYTT

NB! Nye innervegger mot yttervegg plasseres og tilpasses felt mellom eksisterende vinduer

Rev	Endring	Utført	Kontr.	Dato
A22.02.130				2928

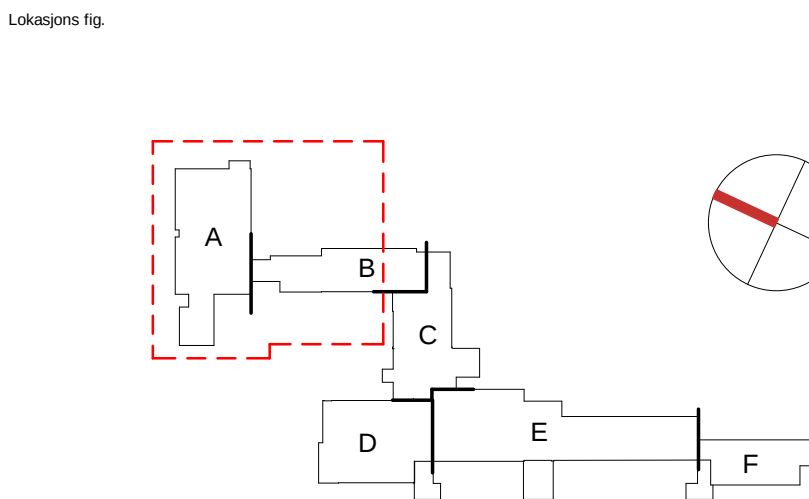

Harestua skole

Lunner kommune

SG arkitektur
SG arkitektur as
Hvervenveien 49
3511 Hønefoss
Tlf: 32 17 06 20
www.sgark.no
Org.nr. 992 006 994

Fase:	ANBUD	Tegnet:	VK	Kontrollert:	OM
Prosjekt nr:	2928	Dato:	24.05.19	Målestokk:	1:100 / 1:200
		Rev. Dato:		Format:	A1/A3

Plan 02 fløy A og B, riving og nytt

Tegningsnummer (Fag, Tegntype, Etasje, Lepent.)	Rev.
A22.02.130	