



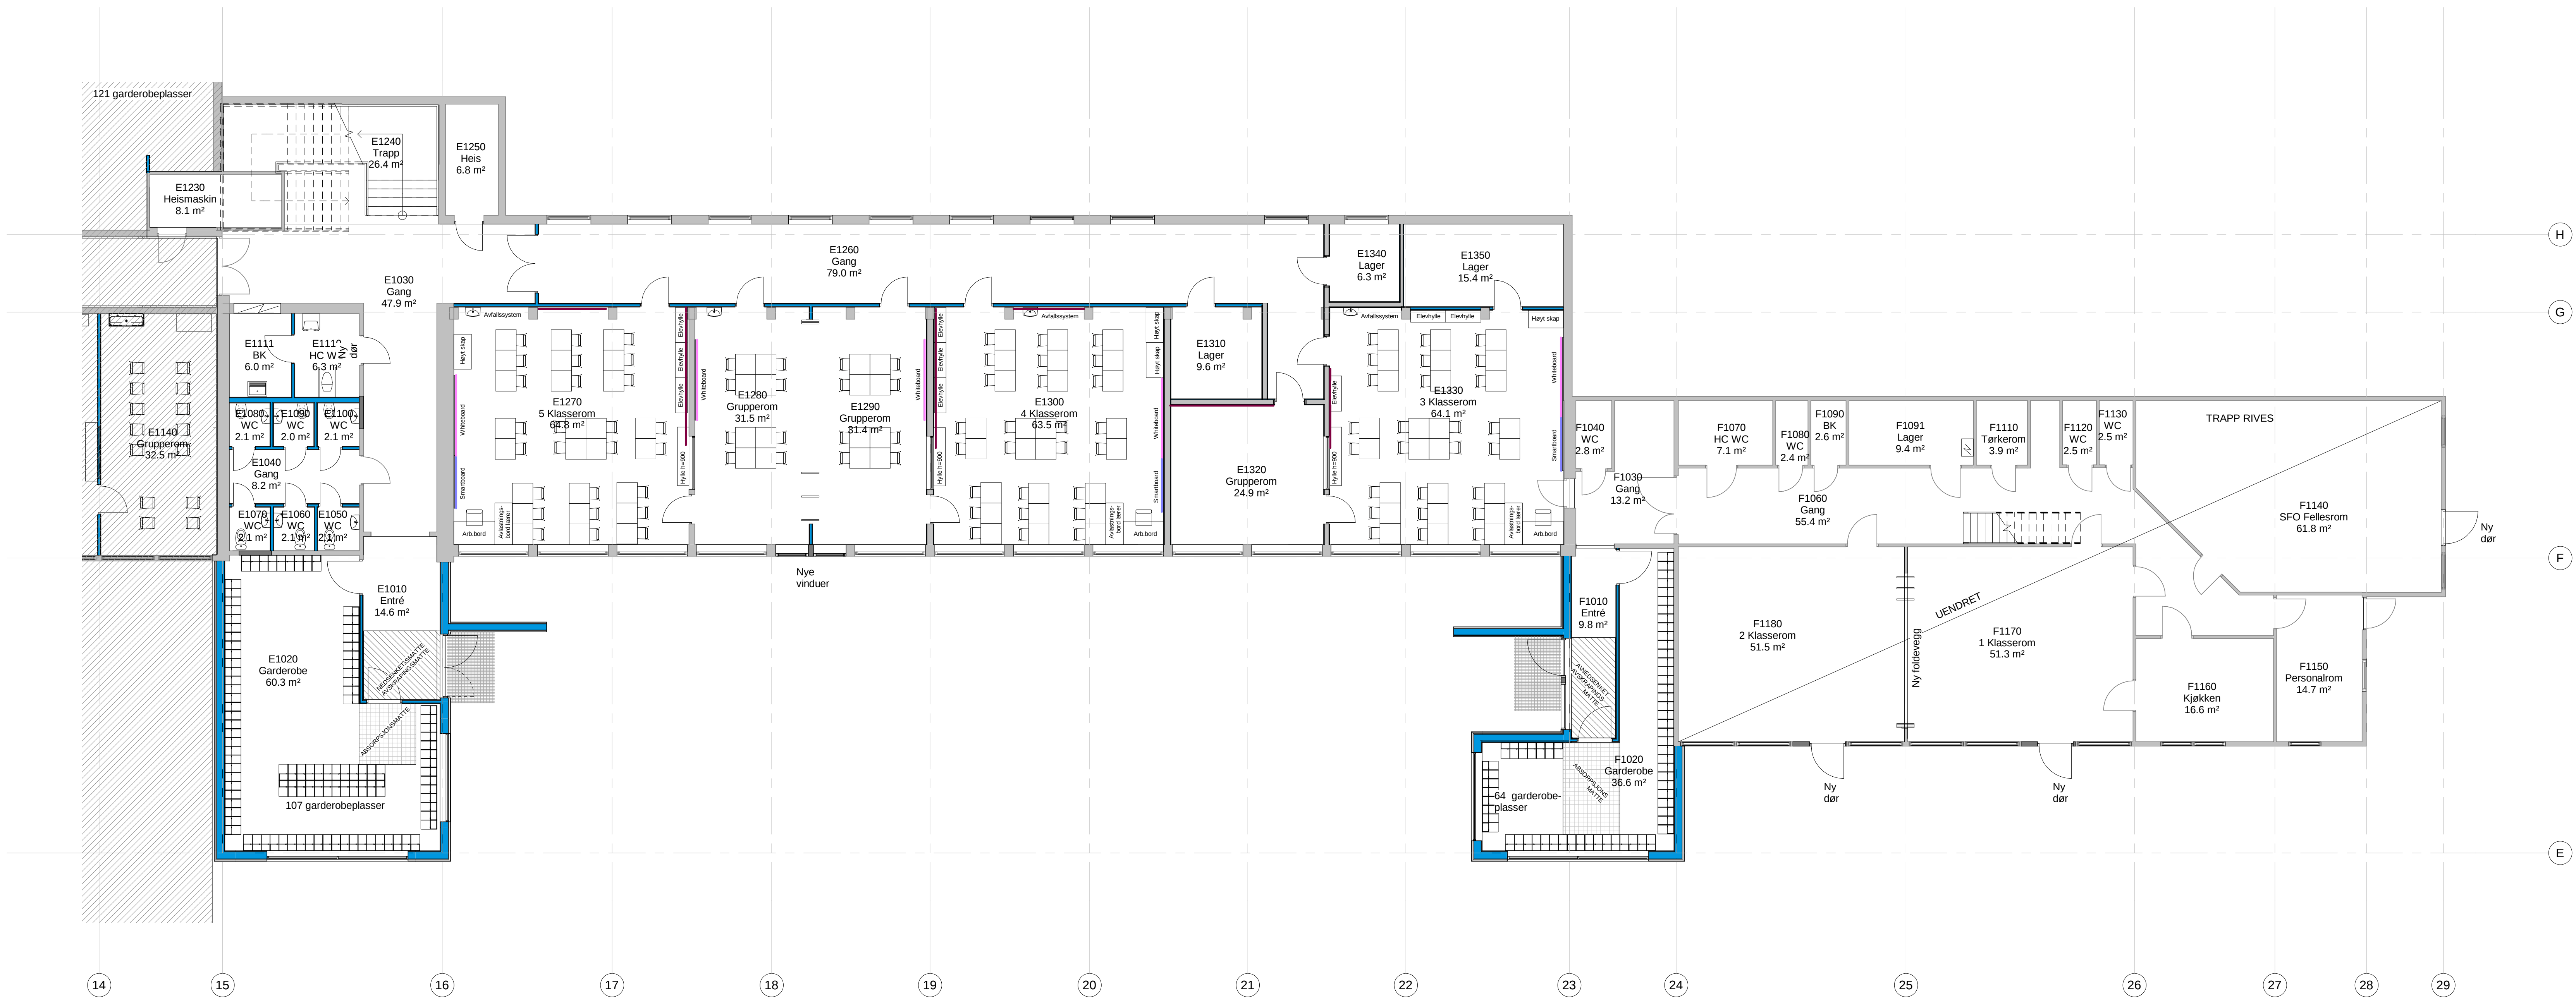

- Oppslagstavle
- Smartboard
- Whiteboard

NB! Løs møblering er kun illustrasjon for tekniske fag for å plassere stikk etc., må ferdig projeksjoneres i detaljeringsfasen.

Rev.	Endring	Utført	Kontr.	Dato
A31.01.110				2928

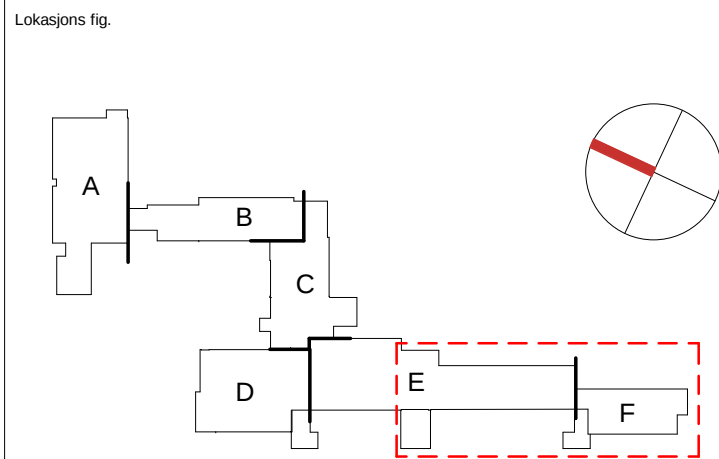

Harestua skole

Lunner kommune



SG arkitektur as
Høyemmenveien 49
3511 Høyem
Tlf: 32 17 06 00
www.sgark.no
Org.no: 892 006 994

Prosjekt nr. 2928	Dato 24.05.19	Rev. Dato	Tegnet vk	Kontrollert om
Målestokk 1:100 / 1:200			Format A11/A31	

Møbleringsplan 01 fløy E og F

Tegningsnummer (Fag, Tegntype, Etasje, Løpnr.) A31.01.110	Rev.
--	------