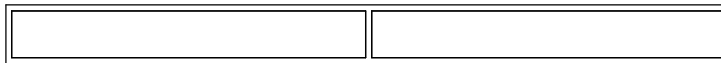
 
 
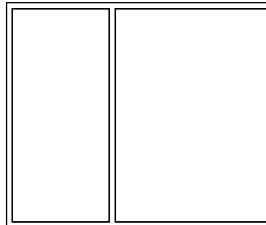
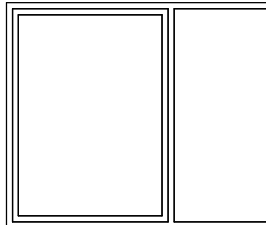
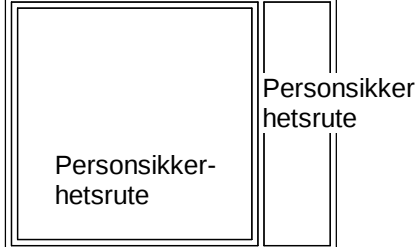
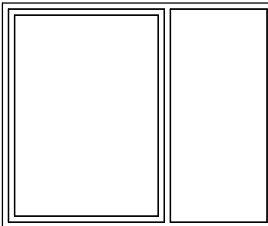
 
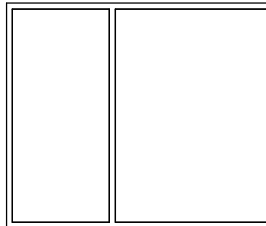
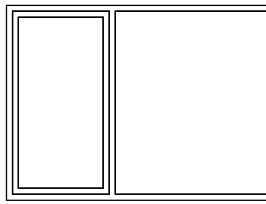
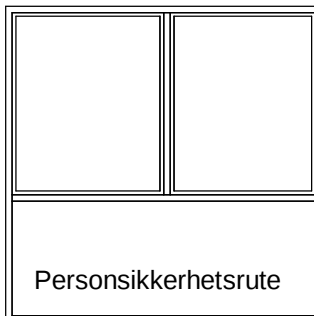
 


Vindusskjema											
											
Type	V01	Type	V02	Type	V05	Type	V06	Type	V07	Type	V08
Modulmål	48X4M	Modulmål	30X4M	Modulmål	11X12M	Modulmål	18X15M	Modulmål	18X15M	Modulmål	21X21M
Bredde	4790.0	Bredde	2990.0	Bredde	1090.0	Bredde	1790.0	Bredde	1790.0	Bredde	2090.0
Høyde	390.0	Høyde	390.0	Høyde	1190.0	Høyde	1490.0	Høyde	1490.0	Høyde	2090.0
Antall	3	Antall	2	Antall	2	Antall	3	Antall	3	Antall	1
Lydkrav		Lydkrav		Lydkrav		Lydkrav		Lydkrav		Lydkrav	
Brannkrav		Brannkrav	Ei30	Brannkrav		Brannkrav	Ei60	Brannkrav		Brannkrav	
											
Type	V09	Type	V10	Type	V11	Type	V12	Type	V13	Type	V14
Modulmål	22x17	Modulmål	18x15M	Modulmål	14x12M	Modulmål	18X15M	Modulmål	18x13M	Modulmål	30X4M
Bredde	2190.0	Bredde	1790.0	Bredde	1390.0	Bredde	1790.0	Bredde	1790.0	Bredde	2990.0
Høyde	1690.0	Høyde	1490.0	Høyde	1190.0	Høyde	1490.0	Høyde	1290.0	Høyde	390.0
Antall	3	Antall	3	Antall	1	Antall	1	Antall	2	Antall	1
Lydkrav		Lydkrav		Lydkrav		Lydkrav		Lydkrav		Lydkrav	
Brannkrav		Brannkrav		Brannkrav		Brannkrav	Ei30	Brannkrav		Brannkrav	
											
Type	V15	Type	V16	Type	V17						
Modulmål		Modulmål	21X21M	Modulmål	14x9M						
Bredde	1470.0	Bredde	2090.0	Bredde	1390.0						
Høyde	1190.0	Høyde	2090.0	Høyde	890.0						
Antall	3	Antall	1	Antall	2						
Lydkrav		Lydkrav		Lydkrav							
Brannkrav	Ei30	Brannkrav	Ei30	Brannkrav							

SG Vindusliste										
Type	Nummer	Etasje	Modulmål	Dimensjoner (mm)			Lydkrav	Brannkrav	Antall	
				Bredde	Høyde	Brystingshøyde				
V01										
V01	E1020-1	Plan 01-	48X4M	4790	390	1700			1	
V01	D1020-1	Plan 01	48X4M	4790	390	1700			1	
V01	F1020-1	Plan 01-	48X4M	4790	390	1700			1	
V01: 3										
V02										
V02	E1020-2	Plan 01-	30X4M	2990	390	1700		Ei30	1	
V02	D1020-2	Plan 01	30X4M	2990	390	1700		Ei30	1	
V02: 2										
V05										
V05	E1280	Plan 01-	11X12M	1090	1190	900			1	
V05	E1290	Plan 01-	11X12M	1090	1190	900			1	
V05: 2										
V06										
V06	C3081-2	Plan 03 nytt mellombygg	18X15M	1790	1490	800		Ei60	1	
V06	C3081-1	Plan 03 nytt mellombygg	18X15M	1790	1490	800		Ei60	1	
V06	C2121-4	Plan 02	18X15M	1790	1490	800		Ei60	1	
V06: 3										
V07										
V07	C2121-2	Plan 02	18X15M	1790	1490	800			1	
V07	C2121-1	Plan 02	18X15M	1790	1490	800			1	
V07	C2121-3	Plan 02	18X15M	1790	1490	800			1	
V07: 3										
V08										
V08	C2120	Plan 02	21X21M	2090	2090	200			1	
V08: 1										
V09										
V09	B2090-1	Plan 02+	22x17	2190	1690	1150			1	
V09	B2090-2	Plan 02+	22x17	2190	1690	1150			1	
V09	B2090-3	Plan 02+	22x17	2190	1690	1150			1	
V09: 3										
V10										
V10	C3081-3	Plan 03 nytt mellombygg	18x15M	1790	1490	800			1	
V10	C3080-1	Plan 03 nytt mellombygg	18x15M	1790	1490	800			1	
V10	C3080-2	Plan 03 nytt mellombygg	18x15M	1790	1490	800			1	
V10: 3										
V11										
V11	E2030	Plan 02	14x12M	1390	1190	800			1	
V11: 1										

SG Vindusliste

Type	Nummer	Etasje	Modulmål	Dimensjoner (mm)			Lydkrav	Brannkrav	Antall
				Bredde	Høyde	Brystningshøyde			
V12									
V12	C3080-3	Plan 03 nytt mellombygg	18X15M	1790	1490	800		Ei30	1
V12: 1									
V13									
V13	A2310-1	Plan 02+	18x13M	1790	1290	800			1
V13	A2310-2	Plan 02+	18x13M	1790	1290	800			1
V13: 2									
V14									
V14	F1020-2	Plan 01-	30X4M	2990	390	1700			1
V14: 1									
V15									
V15	E1260-1	Plan 01-		1470	1190	900		Ei30	1
V15	E1260-2	Plan 01-		1470	1190	900		Ei30	1
V15	E1260-3	Plan 01-		1470	1190	900		Ei30	1
V15: 3									
V16									
V16	c3090	Plan 03 nytt mellombygg	21X21M	2090	2090	200		Ei30	1
V16: 1									
V17									
V17	A2320-1	Plan 02+	14x9M	1390	890	1200			1
V17	A2320-2	Plan 02+	14x9M	1390	890	1200			1
V17: 2									
Grand total: 31									

NB!

VINDUER I YTTERVEGG HAR U-VERDI MINIMUM 1,0W/m2K

ALLE VINDUER I YTTERVEGG ER ALU KLEDD TREVINDU.

ÅPNINGSVINDUER HAR INNADSLÅENDE SIDE - OG BUNNSVING, DER IKKE ANNET ER SPESIFISERT.

VINDUER I EKSISTERENDE VEGGER KONTROLLMÅLES PÅ STEDET FØR PRODUKSJON

FARGE UTVENDIG: BESTEMMES AV ARKITEKT
FARGE INNENDIG: NCS 0502-Y Egghvit

Rev	Endring	Utført	Kontr.	Dato
Tegningsnummer (Fag, Tegnr. type, Etasje, Lepent.)				Prosjektnr.
A60.00.101				2928
Lokasjons fig.				
Prosjekt:				
Harestua skole				
Tilbakshaver:				
Lunner kommune				
SG arkitektur				SG arkitektur as Hvervenveien 49 3511 Hønefoss Tlf: 32 17 06 20 www.sgark.no Org.nr. 992 006 994
Fase:		Tegnet:	Kontrollert:	
ANBUD		VK	om	
Prosjekt nr:	Dato:	Rev. Dato:	Målestokk:	Format:
2928	24.05.19		1:50 /	A1/A3
Tegningsnummer (Fag, Tegnr. type, Etasje, Lepent.)				Rev.
A60.00.101				