


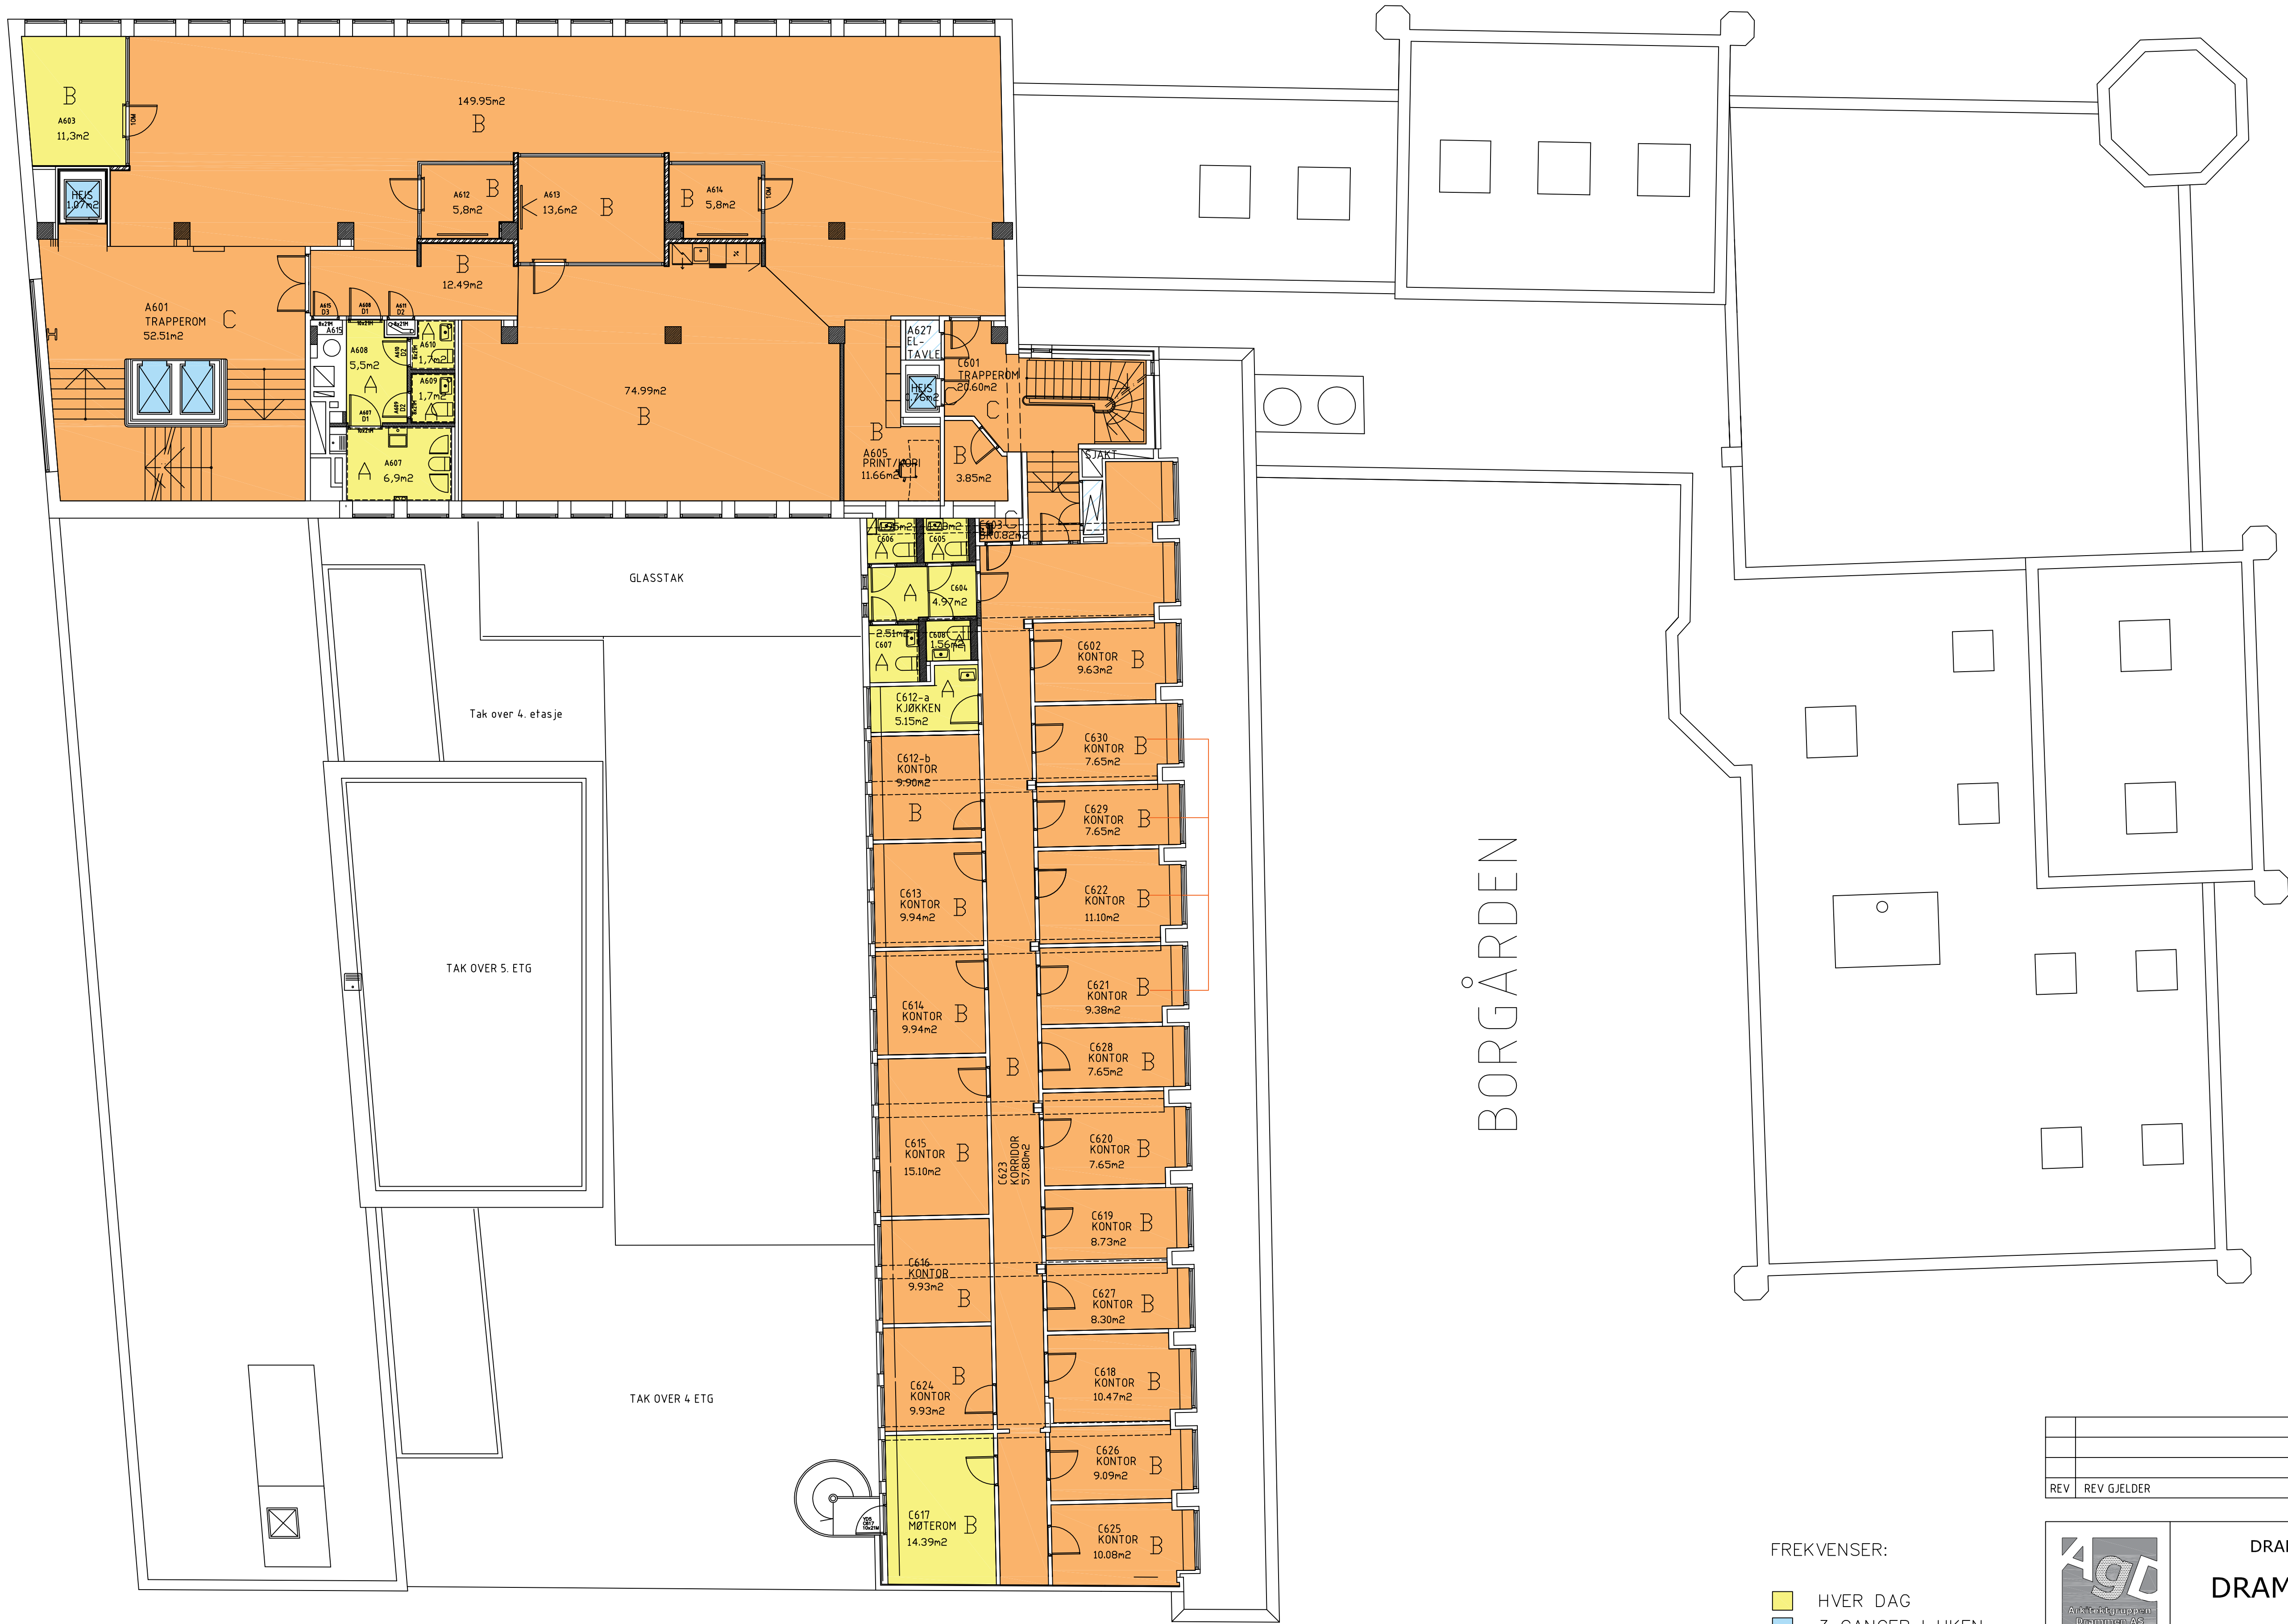

- FREKVENSER:
- HVER DAG
 - 3 GANGER I UKEN
 - 1 GANG I UKEN
 - 1 GANG I MÅNEDEN
 - INGEN RENHOLD

KVALITETSPROFILER:
A, B, C, D

REV	REV GJELDER	DATO	TEGN.	GODKJ.



Bjørn Vidar Eriksen
sv.-arkitekt mml
Svein Arne Lerkelund
sv.-arkitekt mml
Carl Erik Utengen
arkitekt/driftsøkonom
Torhild Asakvåg
sv.-arkitekt mml

Arkitektgruppen
Drammen AS
Torgeir Vraas plass 6
3044 Drammen
Tlf.: 32 83 84 20
e-post:
firmapost@agd.no

DRAMMEN EIENDOM KF
DRAMMEN RÅDHUS

Prosjekt nr.	Avdeling AVD 1	Ansvar.	Dato 22.05.19
Prosjektør LGL	Tegnet IN	Kontroll	Målestokk
Tegning Renhold			Tegn.nr/Rev.