


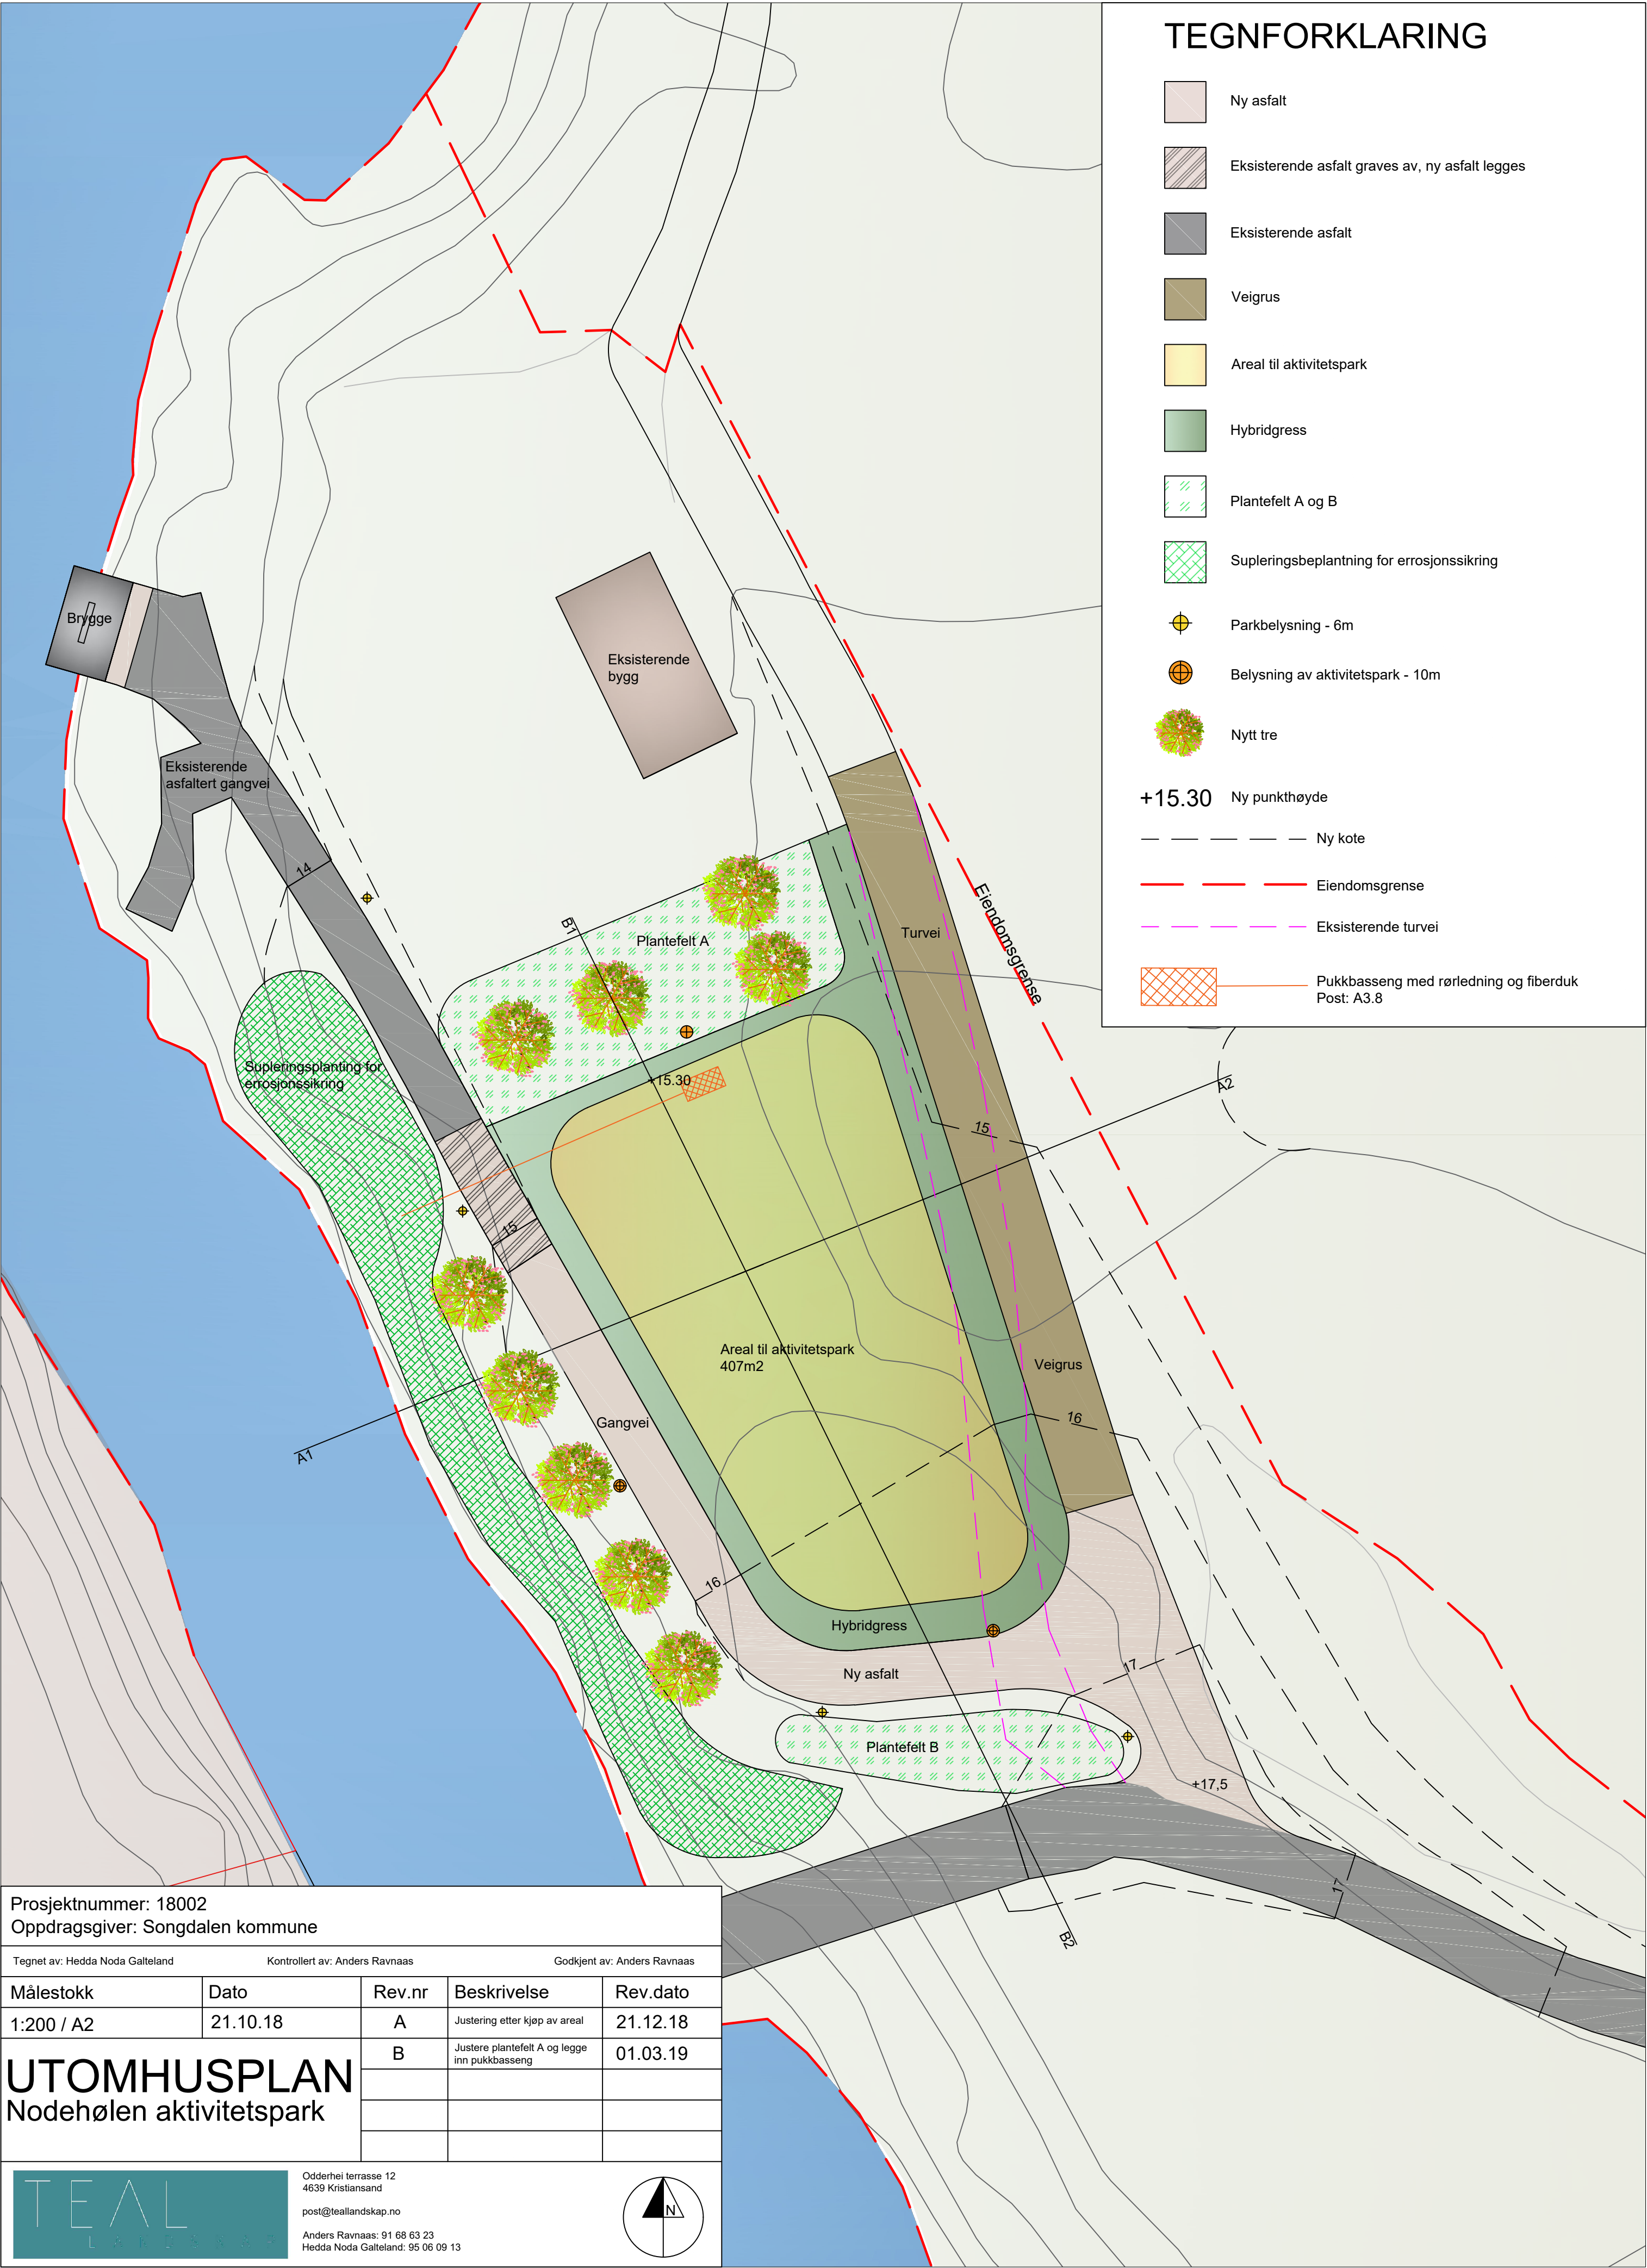

TEGNFORKLARING

- Ny asfalt
- Eksisterende asfalt graves av, ny asfalt legges
- Eksisterende asfalt
- Veigrus
- Areal til aktivitetspark
- Hybridgress
- Plantefelt A og B
- Suppleringsbeplantning for erosjonssikring
- Parkbelysning - 6m
- Belysning av aktivitetspark - 10m
- Nytt tre
- +15.30 Ny punkthøyde
- Ny kote
- Eiendomsgrænse
- Eksisterende turvei
- Pukkasseng med rørledning og fiberduk Post: A3.8

Prosjektnummer: 18002
Oppdragsgiver: Songdalen kommune

Tegnet av: Hedda Noda Galteland

Kontrollert av: Anders Ravnaas

Godkjent av: Anders Ravnaas

Målestokk	Dato	Rev.nr	Beskrivelse	Rev.dato
1:200 / A2	21.10.18	A	Justering etter kjøp av areal	21.12.18
		B	Justere plantefelt A og legge inn pukkasseng	01.03.19

UTOMHUSPLAN
Nodehølen aktivitetspark

TEAL LANDSKAP

Odderhei terrasse 12
4639 Kristiansand
post@teallandskap.no
Anders Ravnaas: 91 68 63 23
Hedda Noda Galteland: 95 06 09 13



Prosjektnummer: 18002
Oppdragsgiver: Songdalen kommune

Tegnet av: Hedda Noda Galleland

Kontrollert av: Anders Ravnaas

Godkjent av: Anders Ravnaas

Målestokk	Dato	Rev.nr	Beskrivelse	Rev.dato
1:200 / A3	21.10.18	A	Justeringer etter type av areal	21.12.18
		B	Justere plantefelt A og legge inn pukkbaseng	01.03.19

UTOMHUSPLAN

Nodehølen aktivitetspark

TEAL

LANDSKAP

Osderhol terrasse 12
4639 Kjosland
post@teallandskap.no

Anders Ravnaas: 91 68 63 23
Hedda Noda Galleland: 95 06 09 13