

N:\5190985\190985\BIM\Landskap\Arkfil\5190985_teknisk-plan_pilot.dwg - HelHei - Plottet: 2019-05-24, 12:44:58 - LAYOUT = 002 - XREF = 5190985_gravplan, 5190985_planteplan, 5190985_tegnforklaring, 5190985_teknisk-plan_hatch, 5190985_grunntkart

Eksisterende parkeringsplass
7 oppstillingsplasser, herav
3 for forflytningshemmede.

Plantefelt erstattes med overkjørbar
brostein for å bedre kjøretøytadkomst
til gravplass. Vis 0cm.

48 parkeringsplasser
herav 4 for forflytningshemmede.

Ensidig tørrsteinsmur

WC og Birom. Jf. ARK-tegn.

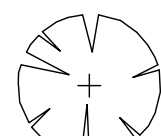
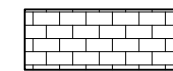
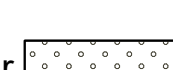
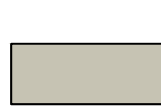
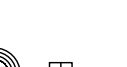
Granitt-trapp kombinert med benk. Jf. ARK-tegn.

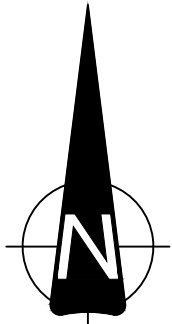
Driftsavdeling, innelager. Jf. ARK-tegn.

Driftsavdeling, utelager. Jf. ARK-tegn.

Tegningsnummer	Revisjon
002	F02

TEGNFORKLARING

	Trær		Granittheller 300x100x100mm.		Informasjonsskilt		Plangrense
	Solitærbusker		Tosidig tørrsteinsmur 1m over ferdig terreng		Vannpost		Strømuttak
	Gressplen		Ensidig tørrsteinsmur		Skråningsutslag		Flettverksgjerde
	Armert gress/plastmatter		Singel		Benk		
	Plantefelt		Lysmast		Eksisterende kum		
	Smågatestein		Kantstein 120x250mm. Vis 20mm.		Kuppelrist/hjelpestuk		
	Asfalt		Kantstein 120x250mm. Vis 130mm.		Sluk med sandfang		



KUN TEGNINGER MERKET MED ARBEIDS- TEGNING ER GYLDIG FOR BYGGING

Koordinatsystem: EUREF89UTM32/NN2000

F02	2019-05-16	Anbudstegning	HelHei	MaBac	HelHei
E01	2019-03-28	Anbudstegning / Til godkjenning	LarBak	HelHei	HelHei
Rev.	Dato	Beskrivelse	Utarbeidet	Fagkontroll	Godkjent

Dette dokumentet er utarbeidet av Norconsult AS som del av det oppdraget som fremgår nedenfor. Opphavsretten tilhører Norconsult AS. Dokumentet må bare benyttes til det formål som oppdragsavtalen beskriver, og må ikke kopieres eller gjøres tilgjengelig på annen måte eller i større utstrekning enn formålet tilsier.

Klepp Kommune

Målestokk (gjelder A1)

1:500

Klepp Gravplass
Landskapsplan

Basert på konsept fra Klepp Kommune

Norconsult	Oppdragsnummer 5190985	Tegningsnummer 002	Revisjon F02
------------	---------------------------	-----------------------	-----------------